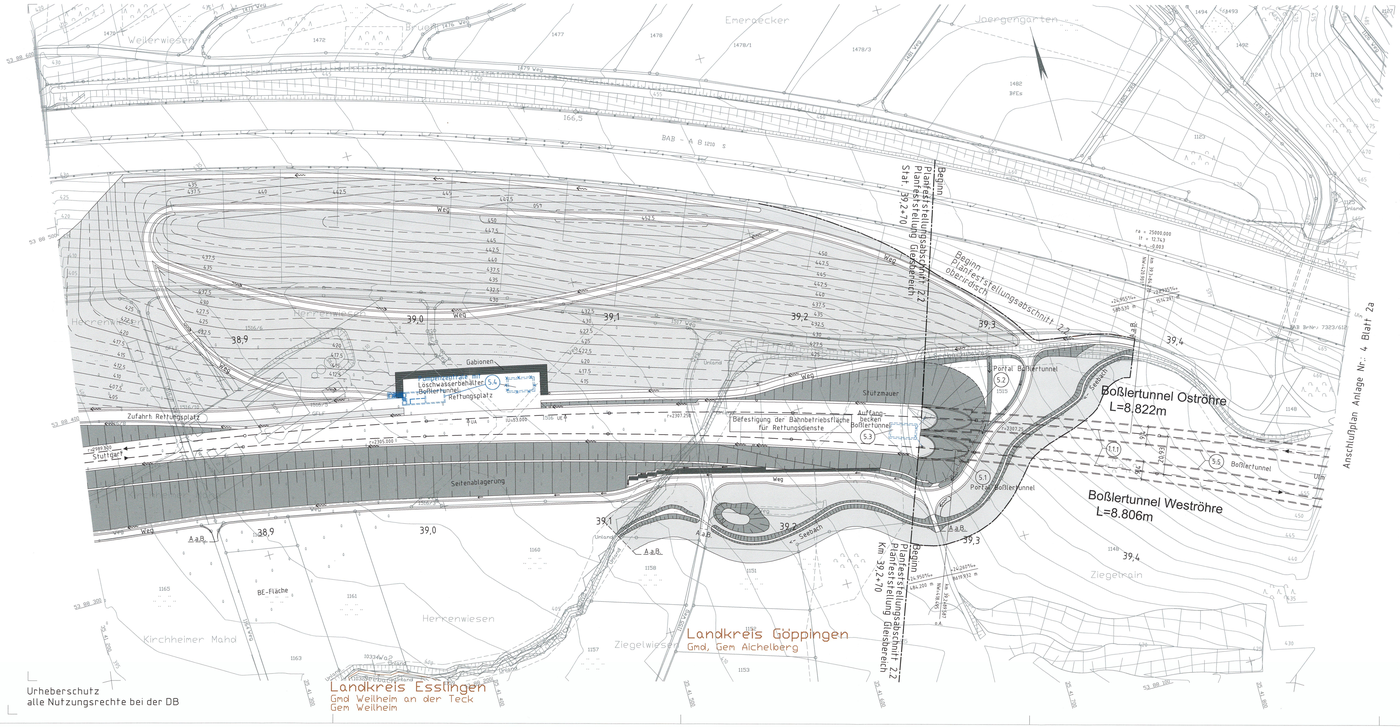

Urheberschutz
alle Nutzungsrechte bei der DB

Legende

dauerhafte Maßnahmen

- NBS offene Linienführung
- NBS Tunnel
- Brückengeländer mit Brücke befahrbare Feste Fahrbahn)
- 6.2 Bauwerksverzeichnisnummer
- Feste Fahrbahn befahrbar
- Dammböschungen, Seitenablagerung flach/steil geneigt
- Einschnittsböschungen flach/steil geneigt
- PFA 2.1c, PFA2.3 Dammböschung, Einschnittsböschung, Seitenablagerung flach/steil geneigt (Darstellung nachrichtlich)
- Stützbauwerke
- Straßen- und Wegeneu- bzw. -ausbau bituminös
- Schotterwege Neu- bzw. Ausbau
- A a B Anschluß an Bestand
- Schallschutzwand, Windschutzwand
- Entwässerungsmulden und -gräben
- Absetzbecken, Regenrückhalte- oder Versickerbecken
- QF505 Entwässerungsleitungen
- Entwässerungsschächte, Straßenabläufe
- Löschwasservorrats-/-auffangbecken
- VGS ZONE III Grenze Wasserschutzgebietszone
- politische Grenzen (Gemeinde-/Landkreisgrenzen)
- 2227 Bestand

bauzeitige Maßnahmen

- Zwischengriffstellen (wird nach Baumaßnahme wieder verfüllt)
- Straßen, Wege
- Entwässerungsleitungen
- Entwässerungsschächte, Straßenabläufe
- 6.1 Bauwerksverzeichnisnummer bauzeitige Hallenbahnen
- bauzeitige Entwässerungsmulden und -gräben
- bauzeitige Dammböschungen, Seitenablagerung flach/steil geneigt
- bauzeitige Einschnittsböschungen flach/steil geneigt
- bauzeitige Absetzbecken, Regenrückhalte- oder Versickerbecken
- bauzeitiges Stützbauwerk
- bauzeitige Schutzplanke
- BE Baustelleneinrichtungsfläche

Planänderung
Löschwassersystem "teilbefüllt"

Planänderung
- 5.4 Bauwerksverzeichnisnummer geändertes Bauwerk

Kartengrundlage: Bestandsdaten der DB AG
ALK-Daten des Landesvermessungsamtes Baden-Wuerttemberg
Fuer das Projekt NBS Wendlingen - Ulm ueberarbeitet durch ingerplanung

Ausbau- und Neubaustrecke Stuttgart - Augsburg

DB

Bereich Wendlingen - Ulm — Deckblatt zu Anlage 4 Blatt 1a

Nr.	Art der Änderung	Datum	Name
A	Planänderung Löschwassersystem "teilbefüllt"	22.06.18	Buchner

Planfeststellungsabschnitt 2.2 Aichelberg - Hohenstadt
km 39,2+70 - km 53,8+34

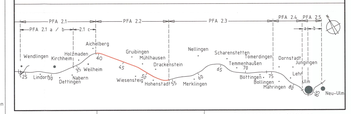

Geographische Codierung	Blattschnittcodierung	Organisatorische Codierung
3 0 1 1 0 0 (PFA Bauabschnitt / Blattschnitt)	4 8 1 3 K M _ _ (Streckennummer / Bezirk)	P 1 s I _ I K K 1 0 0 2 (Phase / Planschicht / Gewerk / Ebene / Planinhalt / Index)

Auftraggeber
DB Projekt Stuttgart-Ulm GmbH
Räpplenstraße 17
70191 Stuttgart
Tel. 07 11 / 93 09 - 223
Fax. 07 11 / 93 09 - 299

Planer - bearbeitet im Auftrag der DB Projekt Stuttgart-Ulm GmbH
Planänderung Löschwassersystem "teilbefüllt"
PLANUNGSGEMEINSCHAFT:
LF Consulting Engineers Austria GmbH
Leonhardt, Andrä und Partner VBI AG
Heilmannstr. 30a, 70191 Stuttgart

Aufgestellt:
LF CONSULTING ENGINEERS
Leonhardt, Andrä und Partner
Rum, 22.06.2018

Lageplan - Strecke
NBS km 38,813 ... 39,491

	Datum	Name
Gezeichnet	22.06.18	Schnegg
Bearbeitet	22.06.18	Buchner

Maßstab 1 : 1000

Freigabe DB ÖBU GmbH
Stuttgart, 22.06.2018
J. Müller

"Urheberschutz" - Alle Rechte bei der DB Projekt Stuttgart-Ulm GmbH
Genehmigungsvermerk - Eisenbahn-Bundesamt

Planfestgestellt gem. § 18 AEG i.V.m. § 76 Abs. 3 VwVfG am 30.10.2018, Az. 55-5p/8013-2018/014
Eisenbahn-Bundesamt, Außenstelle Karlsruhe/ Stuttgart
Im Auftrag: Kopp

Ersatz für Plan-Nr.
Ersetzt durch Plan-Nr.

Anlage Planfeststellungsunterlagen
Anlage 4
Blatt 1b von 21

A.pln
1819/8.202.Dwl