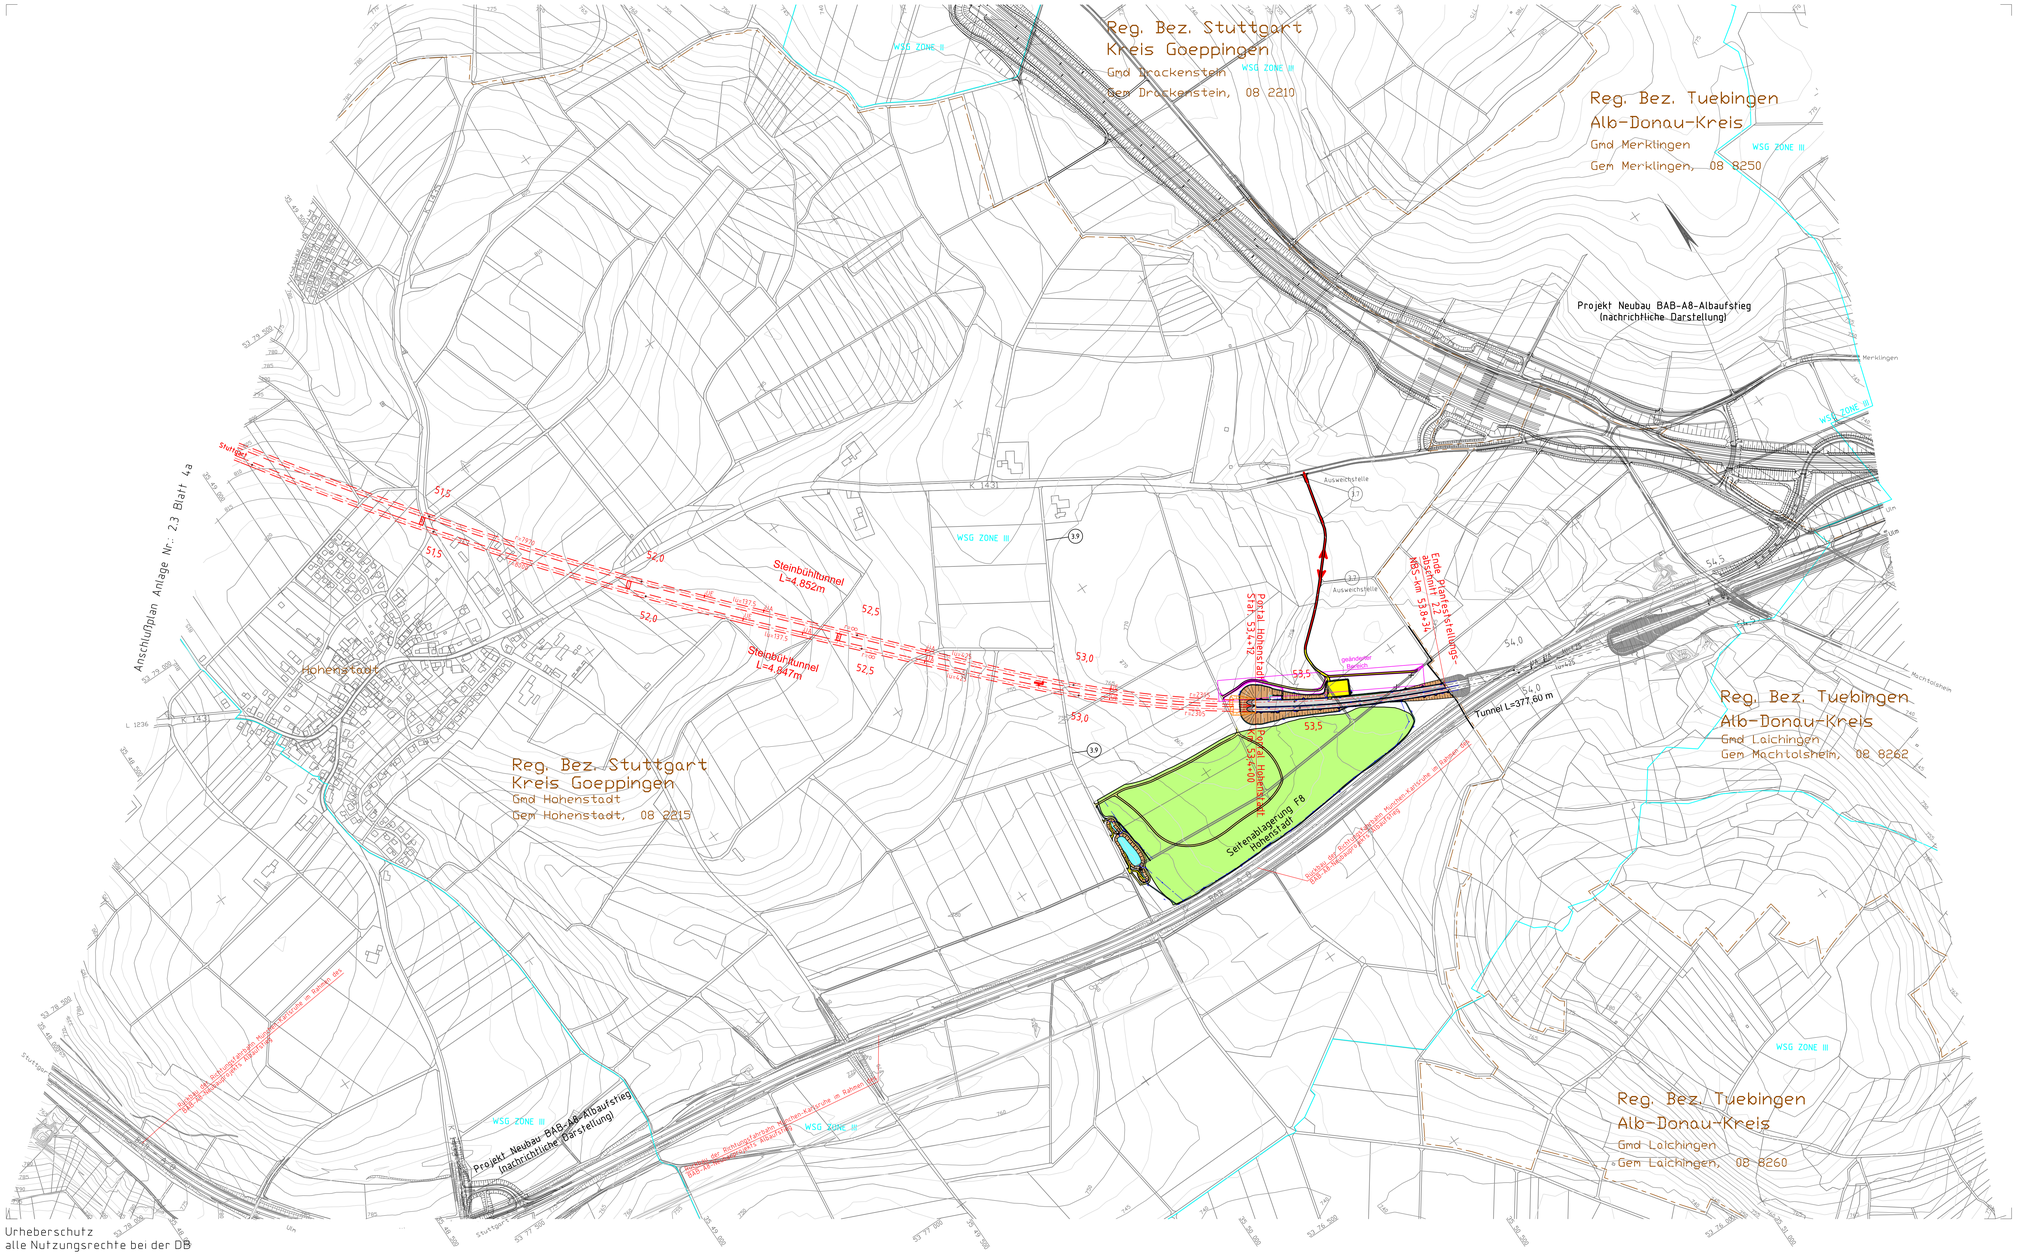

Urheberschutz
alle Nutzungsrechte bei der DB

Legende

- NBS offene Linienführung
- NBS Tunnel
- Dammböschungen, Seitenablagerung flach/steil geneigt
- Einschnittböschungen flach/steil geneigt
- Dammböschung, Einschnittböschung, Seitenablagerung flach/steil geneigt (Darstellung nachrichtlich)
- Straßen- und Wegeneu- bzw. -ausbau bituminös
- Schotterwege
- Regenrückhalte- oder Versickerbecken
- Zufahrt für Einsatzkräfte
- Zufahrt für Brückenbesichtigungsgerät
- Grenzen Wasserschutzgebiete
- politische Grenzen
- Bestand

Kartengrundlage: Bestandsdaten der DB AG
ALK-Daten des Landesvermessungsamtes Baden-Wuerttemberg
Fuer das Projekt NBS Wendlingen - Ulm ueberarbeitet durch intermetric

Planänderung
Parknische Hohenstadt und Änderungen LBP

Planänderung
geänderter Bereich

Ausbau- und
Neubaustrecke
Stuttgart - Augsburg

DB

Bereich Wendlingen - Ulm — Deckblatt zu Anlage 2.3 Blatt 5c

Nr.	Art der Änderung	Datum	Name
B	Planänderungsverfahren Freie Strecke Hohenstadt	02.05.18	Buchner
C	Planänderung Parknische Hohenstadt und Änderungen LBP	18.06.20	Buchner

Planfeststellungsabschnitt 2.2 Aichelberg - Hohenstadt
km 39,2+70 - km 53,8+34

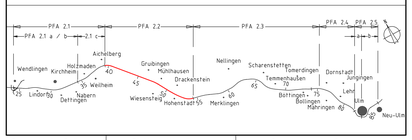

Geographische Codierung	Blattschnittcodierung	Organisatorische Codierung
3 0 1 1 0 0	4 8 1 3 L C - 6 1	P 1 a l U 1 U 5 0 0 4
PFA Bauabschnitt Blattschnitt	Streckennummer Bezirk	Phase Planzeichen Gewerk Ebene Planinhalt Index

Auftraggeber
DB Projekt Stuttgart-Ulm GmbH
Räpplestrasse 17
70190 Stuttgart
Tel. 07 11 / 93399 - 223
Fax. 07 11 / 93399 - 293

Planer - bearbeitet im Auftrag der DB Projekt Stuttgart-Ulm GmbH
PA Parknische Hohenstadt und Änderungen LBP :
PLANUNGSGEMEINSCHAFT
KF Consulting Engineers Austria GmbH
Leonhardt Andrä und Partner VBI AG
Heilbronner Straße 362, 70469 Stuttgart

Aufgestellt:
CONSULTING ENGINEERS
Leonhardt, Andrä und Partner
Rum, 18.06.2020

Übersichtslageplan Strecke NBS km 51,023 ... 54,887

	Datum	Name
Gezeichnet	18.06.20	Schnegg
Bearbeitet	18.06.20	Buchner

"Urheberschutz" - Alle Rechte bei der DB Projekt Stuttgart-Ulm GmbH

Genehmigungsvermerk - Eisenbahn-Bundesamt

Maßstab 1 : 5000

Freigabe DB PSU GmbH
Stuttgart, 18.06.2020

Ersatz für Plan-Nr. Phase Index
Ersetzt durch Plan-Nr. Phase Index

Anlage Planfeststellungsunterlagen
Anlage 2.3
Blatt 5d von 5

Ex.Ref.

30PU50_B04.DWG