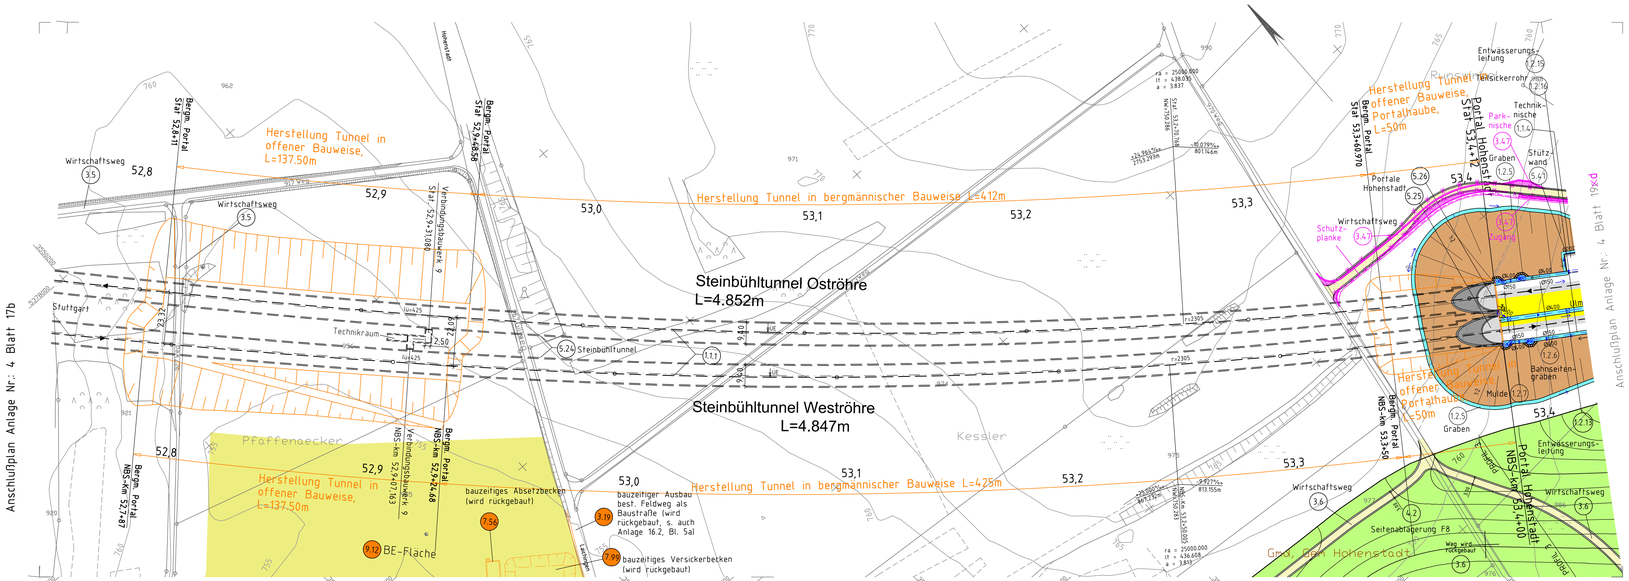

Urheberschutz
alle Urheberrechte bei der DB

Legende

dauerhafte Maßnahmen

- NBS offene Linienführung
- NBS Tunnel
- Brückenpfeiler mit Brücke (befahrbare Feste Fahrbahn)
- 6.2 Bauwerksverzeichnisnummer
- Feste Fahrbahn befahrbar
- Dammböschungen, Seitenablagerung flach/steil geneigt
- Einschnittböschungen flach/steil geneigt
- PFA 2.1x, PFA2.3 Dammböschung, Einschnittböschung, Seitenablagerung flach/steil geneigt (Darstellung nachrichtlich)
- Stützbauwerke
- Straßen- und Wegeneu- bzw. -ausbau bituminös
- Schotterwege Neu- bzw. Ausbau
- A a B Anschluß an Bestand
- Schallschutzwand, Windschutzwand
- Entwässerungsmulden und -gräben
- Absetzbecken, Regenrückhalte- oder Versickerbecken
- Ø500 Entwässerungsleitungen
- Entwässerungsschächte, Straßenabläufe
- Löschwasservorrat-/-auffangbecken
- WSG ZONE III Grenze Wasserschutzgebietszone
- politische Grenzen (Gemeinde-/Landkreisgrenzen)
- Bestand

bauzeitige Maßnahmen

- Zwischenangriffstellen (wird nach Bauende wieder verfüllt)
- Straßen, Wege
- Entwässerungsleitungen
- Entwässerungsschächte, Straßenabläufe
- 3.1 Bauwerksverzeichnisnummer bauzeitige Maßnahmen
- bauzeitige Entwässerungsmulden und -gräben
- bauzeitige Dammböschungen, Seitenablagerung flach/steil geneigt
- bauzeitige Einschnittböschungen flach/steil geneigt
- bauzeitige Absetzbecken, Regenrückhalte- oder Versickerbecken
- bauzeitiges Stützbauwerk
- bauzeitige Schutzplanke
- BE Baustelleneinrichtungsfläche

Planänderung Parknische Hohenstadt und Änderungen LBP

- Planänderung
- Schotterwege Neu- bzw. Ausbau
- 3.47 Bauwerksverzeichnisnummer geänderter Bauwerk

Kartengrundlage: Bestandsdaten der DB AG
ALK-Daten des Landesvermessungsamtes Baden-Wuerttemberg
Fuer das Projekt NBS Wendlingen - Ulm ueberarbeitet durch interwetric

Ausbau- und Neubaustrecke Stuttgart - Augsburg

DB

Bereich Wendlingen - Ulm

Deckblatt zu Anlage 4 Blatt 18f

Nr.	Art der Änderung	Datum	Name
D	Planänderungsverfahren Freie Strecke Hohenstadt	02.05.18	Buchner
E	Planänderung Löschwassersystem "Teilbefüllt"	22.06.18	Buchner
F	Planänderung Parknische Hohenstadt und Änderungen LBP	18.04.20	Buchner

Planfeststellungsabschnitt 2.2 Aichelberg - Hohenstadt
km 39,2+70 - km 53,8+34

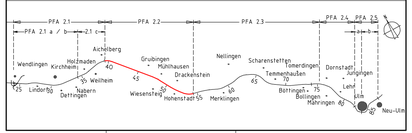

Geographische Codierung	Blattschnittcodierung	Organisatorische Codierung
3 0 1 0 0	4 8 1 3 L C	P S I I K I 0 0 7
PFA Bauabschnitt	Blattschnitt	Streckennummer / Bezirk / Phase / Zeichen / Gewerk / Einzelplanhalt / Index

Auftraggeber
DB Projekt Stuttgart-Ulm GmbH
Kappelstraße 17
70376 Stuttgart
Tel. 01 77 / 9139 - 233
Fax. 01 77 / 9139 - 293

Planer - bearbeitet im Auftrag der DB Projekt Stuttgart-Ulm GmbH
PA Parknische Hohenstadt und Änderungen LBP:
PLANUNGSGEMEINSCHAFT
ILF Consulting Engineers Austria GmbH
Leonhardt, Andrä und Partner VBI AG
Heilbronner Straße 362, 70469 Stuttgart

Aufgestellt:
ILF CONSULTING ENGINEERS
Leonhardt, Andrä und Partner VBI AG

Ulm, 18.06.2020

Lageplan - Strecke
NBS km 52,746 ... 53,438

	Datum	Name
Gezeichnet	18.06.20	Schnegg
Bearbeiter	18.06.20	Buchner

Maßstab 1 : 1000

Freigabe DB PSU GmbH
Stuttgart, 18.06.2020

Ersatz für Plan-Nr. ___ Platz ___ Index ___
Ersetzt durch Plan-Nr. ___

Anlage Planfeststellungsunterlagen
Anlage 4
Blatt 18g von 21

"Urheberschutz" - Alle Rechte bei der DB Projekt Stuttgart-Ulm GmbH

Genehmigungsvermerk - Eisenbahn-Bundesamt

3.5kP

3019K0_001(2)G