Urheberschutz
alle Nutzungsrechte bei der DB

Legende

dauerhafte Maßnahmen

- NBS offene Linienführung
- NBS Tunnel
- Brückenpfeiler mit Brücke (befahrbare Feste Fahrbahn)
- 6.2 – Bauwerksverzeichnisnummer
- Feste Fahrbahn befahrbar
- Dammböschungen, Seitenablagerung flach/steil geneigt
- Einschnittböschungen flach/steil geneigt
- PFA 2.1c, PFA2.3 Dammböschung, Einschnittböschung, Seitenablagerung flach/steil geneigt (Darstellung nachrichtlich)
- Stützbauwerke
- Straßen- und Wegeneu- bzw. -ausbau bituminös
- Schotterwege Neu- bzw. Ausbau
- A.a.B. – Anschluß an Bestand
- Schallschutzwand, Windschutzwand
- Entwässerungsmulden und -gräben
- Absetzbecken, Regenrückhalte- oder Versickerbecken
- Ø500 – Entwässerungsleitungen
- Entwässerungsschächte, Straßenabläufe
- Löschwasservorrats-/-auffangbecken
- WSG ZONE III – Grenze Wasserschutzgebietszone
- politische Grenzen (Gemeinde-/Landkreisgrenzen)
- Bestand

bauzeitige Maßnahmen

- Zwischenangriffstollen (wird nach Bauende wieder verfüllt)
- Straßen, Wege
- Entwässerungleitungen
- Entwässerungsschächte, Straßenabläufe
- 3.1 – Bauwerksverzeichnisnummer bauzeitige Maßnahmen
- bauzeitige Entwässerungsmulden und -gräben
- bauzeitige Dammböschungen, Seitenablagerung flach/steil geneigt
- bauzeitige Einschnittböschungen flach/steil geneigt
- bauzeitige Absetzbecken, Regenrückhalte- oder Versickerbecken
- bauzeitiges Stützbauwerk
- bauzeitige Schutzplanke
- BE – Baustelleneinrichtungsfläche

Planänderung Parknische Hohenstadt und Änderungen LBP

- Planänderung
- Schotterwege Neu- bzw. Ausbau
- 3.47 – Bauwerksverzeichnisnummer geändertes Bauwerk

Kartengrundlage: Bestandsdaten der DB AG
ALK-Daten des Landesvermessungsamtes Baden-Wuerttemberg
Fuer das Projekt NBS Wendlingen - Ulm ueberarbeitet durch intermetric Vermessung – Geotechnik – Geoinformatik

Ausbau- und Neubaustrecke Stuttgart - Augsburg

DB

Bereich Wendlingen - Ulm

Deckblatt zu Anlage 4 Blatt 19c

Nr.	Art der Änderung	Datum	Name
B	Planänderungsverfahren Freie Strecke Hohenstadt	02.05.18	Buchner
C	Planänderung Parknische Hohenstadt und Änderungen LBP	18.06.20	Buchner

Planfeststellungsabschnitt 2.2 Aichelberg - Hohenstadt
km 39,2+70 - km 53,8+34

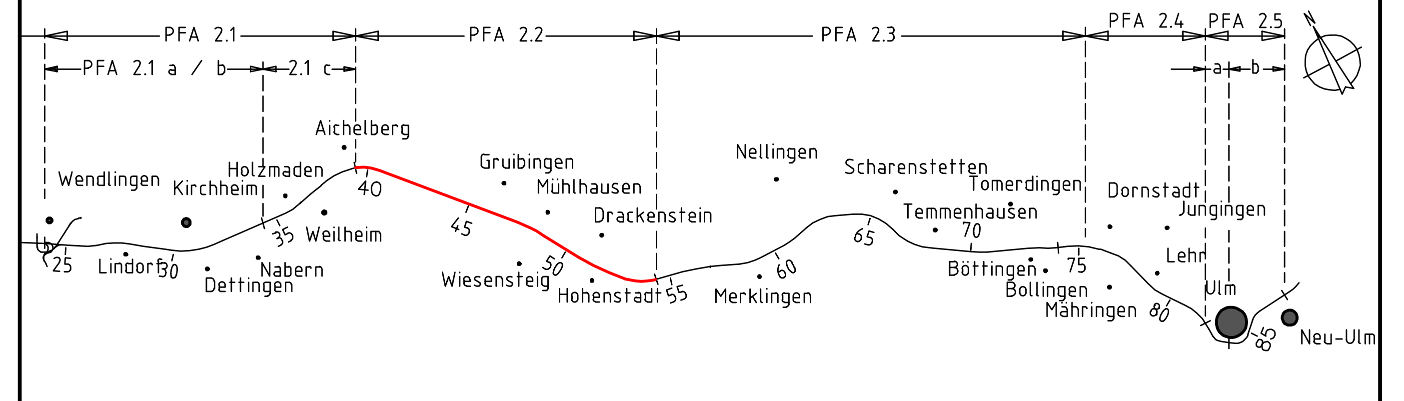

Geographische Codierung			Blattschnittcodierung		Organisatorische Codierung						
PFA	Bauabschnitt	Blattschnitt	Streckennummer	Bezirk	Phase	Planzeichen	Gewerk	Ebene	Planinhalt		Index
3	0 1	0 0	4 8 1 3	L D _ _ _	P	I s I _	I	K	J 0		0 4

Auftraggeber
DB Projekt Stuttgart-Ulm GmbH
Räpplenstrasse 17
70191 Stuttgart
Tel. 07 11 / 93319 - 223
Fax. 07 11 / 93319 - 293

Planer - bearbeitet im Auftrag der
DB Projekt Stuttgart-Ulm GmbH
PÄ Parknische Hohenstadt und Änderungen LBP:
PLANUNGSGEMEINSCHAFT
ILF Consulting Engineers Austria GmbH
Leonhardt, Andrä und Partner VBI, AG
Heilbronner Straße 362, 70469 Stuttgart
Aufgestellt:
ILF CONSULTING ENGINEERS
Leonhardt, Andrä und Partner
Rum, 18.06.2020

Lageplan - Strecke
NBS km 53,438 ... 54,124

	Datum	Name
Gezeichnet	18.06.20	Schnegg
Bearbeiter	18.06.20	Buchner

Maßstab 1 : 1000

"Urheberschutz" - Alle Rechte bei der DB Projekt Stuttgart-Ulm GmbH

Genehmigungsvermerk - Eisenbahn-Bundesamt

Freigabe DB PSU GmbH
Stuttgart, 18.06.2020

Ersatz für Plan-Nr. Phase Index
Ersetzt durch Plan-Nr.

Anlage Planfeststellungsunterlagen
Anlage 4
Blatt 19d von 21

0.34m²
3I01PKJ0_004.DWG