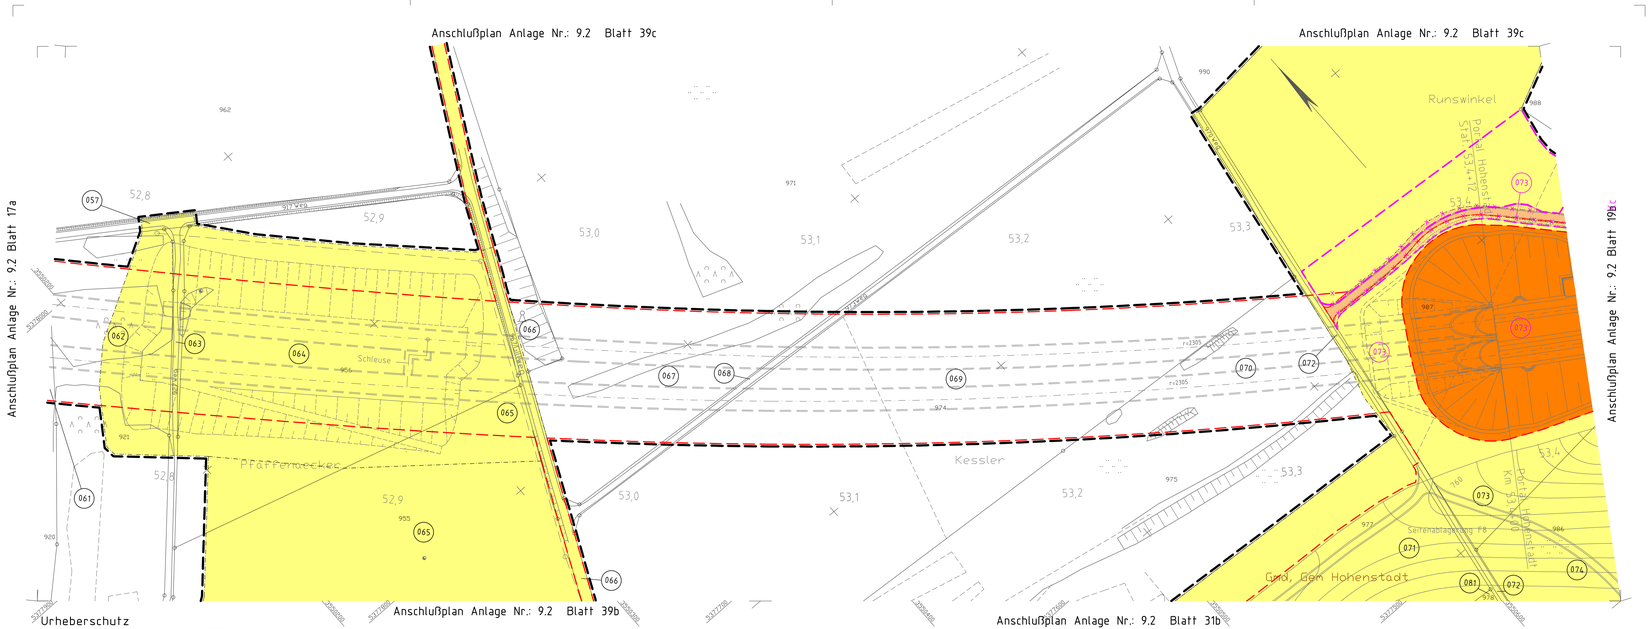

Legende

- Bestand
- Planung
- politische Grenzen (Gemeinde-/Landkreisgrenzen)
- Planfeststellungsgrenze
- Grenze technisches Projekt
- (020) lfd. Nummer in jeder Gemarkung mit 001 beginnend
- zu erwerbende Flächen für die DB AG
- zu erwerbende Flächen für sonstige technische Maßnahmen
- vorübergehender Flächenbedarf während der Bauzeit
- zusätzlicher Flächenbedarf LBP (Grunddienstbarkeit dingliche Belastung)
- dinglich zu belastende Fläche
- vorübergehend als auch dinglich belastete Fläche
- Grundinanspruchname PFA 2.1c

Kartengrundlage: Bestandsdaten der DB AG
ALK-Daten des Landesvermessungsamtes Baden-Wuerttemberg
Fuer das Projekt NBS Wendlingen - Ulm ueberarbeitet durch interactive

Planänderung
Parknische Hohenstadt und Änderungen LBP

- zu erwerbende Flächen für die DB AG
- zu erwerbende Flächen für sonstige technische Maßnahmen
- dinglich zu belastende Fläche
- Entfall Flächenbedarf
- vorübergehender Flächenbedarf während der Bauzeit
- (073) lfd. Nummer mit geänderter Betroffenheit

Anmerkung:
Die technische Planung wurde gemäß Anlage 4 in Grau aktualisiert.

Ausbau- und Neubaustrecke Stuttgart - Augsburg

DB

Bereich Wendlingen - Ulm

Deckblatt zu Anlage 9.2 Blatt 18b

Nr.	Art der Änderung	Datum	Name
A	Planänderung Parknische Hohenstadt und Änderungen LBP	18.06.20	Buchner

Planfeststellungsabschnitt 2.2 Aichelberg - Hohenstadt
km 39,2+70 - km 53,8+34

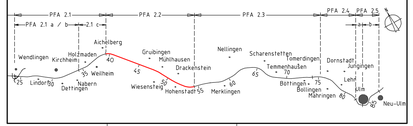

Geographische Codierung	Blattschnittcodierung	Organisatorische Codierung
3 0 1 0 0	4 8 1 3 L C	P L v e I I E I 0 0 3
PFA Bauabschnitt Blattschnitt	Streckennummer Bezirk	Phase Planzeichen Gewerk Ebene Planinhalt Index

Auftraggeber
DB Projekt Stuttgart-Ulm GmbH
Kappelstrasse 17
70567 Stuttgart
Tel. 07 11 / 93199 - 223
Fax. 07 11 / 93199 - 293

Planer - bearbeitet im Auftrag der DB Projekt Stuttgart-Ulm GmbH
PA Parknische Hohenstadt und Änderungen LBP:
PLANUNGSGEMEINSCHAFT
ILF Consulting Engineers Austria GmbH
Leonhardt, Andrä und Partner VBI AG
Heilbronner Straße 362, 70469 Stuttgart

Aufgestellt:
ILF CONSULTING ENGINEERS
Leonhardt, Andrä und Partner
Rum, 18.06.2020

Grunderwerbsplan - Strecke
NBS km 52,746... 53,438

	Datum	Name
Gezeichnet	18.06.20	Schnegg
Bearbeiter	18.06.20	Buchner

Maßstab 1 : 1000

Freigabe DB PSU GmbH
Stuttgart, 18.06.2020

Ersatz für Plan-Nr. P 0 2 (Phase Index)
Ersetzt durch Plan-Nr.

Anlage Planfeststellungsunterlagen
Anlage 9.2
Blatt 18c von 42

"Urheberschutz" - Alle Rechte bei der DB Projekt Stuttgart-Ulm GmbH

Genehmigungsvermerk - Eisenbahn-Bundesamt

B3eAP

3699(0.001)W3