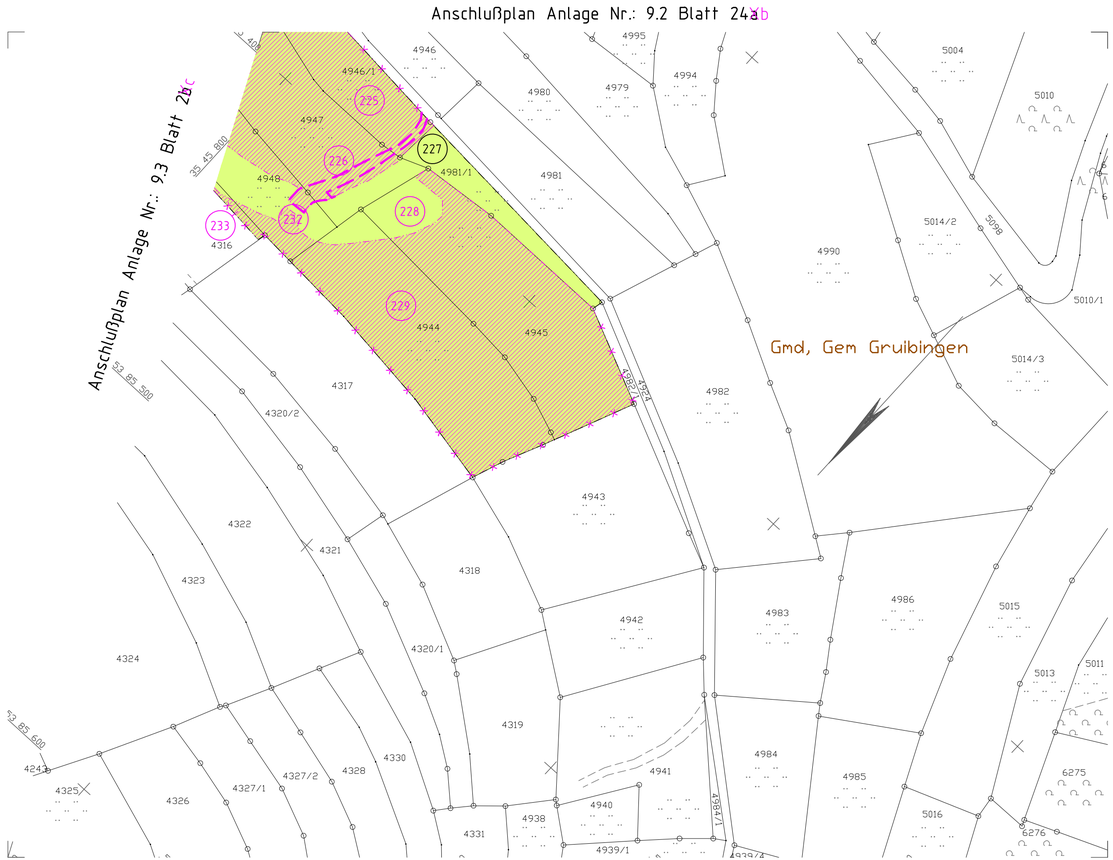

Legende

- Bestand
- Planung
- politische Grenzen (Gemeinde-/Landkreisgrenzen)
- Planfeststellungsgrenze
- Grenze technisches Projekt
- 020 — lfd. Nummer in jeder Gemarkung mit 001 beginnend
- zu erwerbende Flächen für die DB AG
- zu erwerbende Flächen für sonstige technische Maßnahmen
- vorübergehender Flächenbedarf während der Bauzeit
- zusätzlicher Flächenbedarf LBP (Grunddienstbarkeit dingliche Belastung)
- dinglich zu belastende Fläche
- vorübergehend als auch dinglich belastete Fläche
- Grundinanspruchname PFA 2.1c

Kartengrundlage: Bestandsdaten der DB AG
ALK-Daten des Landesvermessungsamtes Baden-Wuerttemberg
Fuer das Projekt NBS Wendlingen - Ulm ueberarbeitet durch intermetric

Planänderung
Parknische Hohenstadt und Änderungen LBP

- zu erwerbende Flächen für die DB AG
- Zusätzlicher Flächenbedarf LBP
- Entfall zusätzlicher Flächenbedarf LBP
- dinglich zu belastende Fläche
- Entfall dinglich zu belastende Fläche
- 073 — lfd. Nummer mit geänderter Betroffenheit

Ausbau- und Neubaustrecke Stuttgart - Augsburg

DB

Bereich Wendlingen - Ulm

Deckblatt zu Anlage 9.3 Blatt 1b

Nr.	Art der Änderung	Datum	Name
A	Planänderung Parknische Hohenstadt und Änderungen LBP	18.06.20	Buchner

Planfeststellungsabschnitt 2.2 Aichelberg - Hohenstadt
km 39,2+70 - km 53,8+34

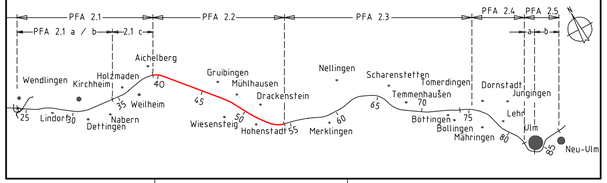

Geographische Codierung	Blattschnittcodierung	Organisatorische Codierung
3 0 1 0 0 (PFA Bauabschnitt, Blattschnitt)	4 8 1 3 K X - 2 0 (Streckennummer, Bezirk)	P L v e _ I E i 0 0 3 (Phase, Planzeichen, Gewerk, Ebene, Planinhalt, Index)

Auftraggeber
DB Projekt Stuttgart-Ulm GmbH
Räpplenstrasse 17
70191 Stuttgart
Tel. 07 11 / 93319 - 223
Fax. 07 11 / 93319 - 293

Planer - bearbeitet im Auftrag der DB Projekt Stuttgart-Ulm GmbH
PA Parknische Hohenstadt und Änderungen LBP:
PLANUNGSGEMEINSCHAFT
ILF Consulting Engineers Austria GmbH
Leonhardt, Andrä und Partner VBI, AG
Heilbronner Straße 362, 70469 Stuttgart

Aufgestellt:
ILF CONSULTING ENGINEERS
Leonhardt, Andrä und Partner
Rum, 18.06.2020

Grunderwerbsplan-LBP "Umpfental" (Teil1)

	Datum	Name
Gezeichnet	18.06.20	Dornauer
Bearbeiter	18.06.20	Buchner

"Urheberschutz" - Alle Rechte bei der DB Projekt Stuttgart-Ulm GmbH

Maßstab 1 : 1000

Genehmigungsvermerk - Eisenbahn-Bundesamt

Freigabe DB PSU GmbH
Stuttgart, 18.06.2020

Ersatz für Plan-Nr. P (Phase) 0 2 (Index)
Ersetzt durch Plan-Nr.

Anlage Planfeststellungsunterlagen
Anlage 9.3
Blatt 1c von 14

0.23m²

3101PE10_003.DWG