Anschlußplan Anlage Nr.: 9.2 Blatt 25b

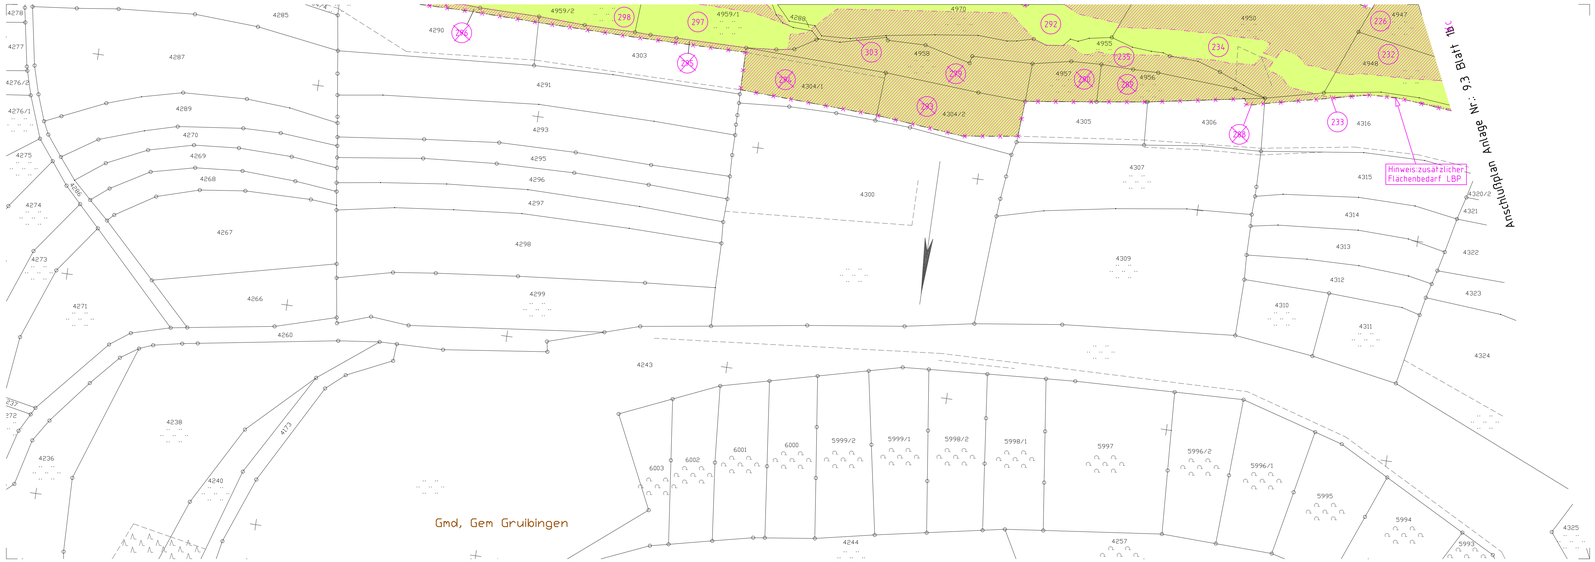


## Legende

- Bestand
- Planung
- politische Grenzen (Gemeinde-/Landkreisgrenzen)
- Planfeststellungsgrenze
- Grenze technisches Projekt
- 020 — lfd. Nummer in jeder Gemarkung mit 001 beginnend
- zu erwerbende Flächen für die DB AG
- zu erwerbende Flächen für sonstige technische Maßnahmen
- vorübergehender Flächenbedarf während der Bauzeit
- zusätzlicher Flächenbedarf LBP (Grunddienstbarkeit dingliche Belastung)
- dinglich zu belastende Fläche
- vorübergehend als auch dinglich belastete Fläche
- Grundinanspruchname PFA 2.1c

Kartengrundlage: Bestandsdaten der DB AG
ALK-Daten des Landesvermessungsamtes Baden-Wuerttemberg
Fuer das Projekt NBS Wendlingen - Ulm ueberarbeitet durch intermetric

**Planänderung**
**Parknische Hohenstadt und Änderungen LBP**

- zu erwerbende Flächen für die DB AG
- dinglich zu belastende Fläche
- Zusätzlicher Flächenbedarf LBP
- Entfall dinglich zu belastende Fläche
- Entfall zusätzlicher Flächenbedarf LBP
- 073 — lfd. Nummer mit geänderter Betroffenheit

Ausbau- und Neubaustrecke Stuttgart - Augsburg

DB

Bereich Wendlingen - Ulm — Deckblatt zu Anlage 9.3 Blatt 2b

| Nr. | Art der Änderung | Datum | Name |
|---|---|---|---|
| A | Planänderung Parknische Hohenstadt und Änderungen LBP | 18.06.20 | Buchner |

Planfeststellungsabschnitt 2.2 Aichelberg - Hohenstadt
km 39,2+70 - km 53,8+34

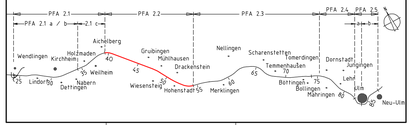


| Geographische Codierung | Blattschnittcodierung | Organisatorische Codierung |
|---|---|---|
| 3 0 1 0 0 | 4 8 1 3 K X - 2 1 | P L v e I E K 0 0 3 |
| PFA Bauabschnitt Blattschnitt | Streckennummer Bezirk | Phase Planzeichen Gewerk Ebene Planinhalt Index |

Auftraggeber
DB Projekt Stuttgart-Ulm GmbH
Rappelstrasse 17
70191 Stuttgart
Tel. 07 11 / 93 19 - 223
Fax. 07 11 / 9319 - 293

Planer - bearbeitet im Auftrag der DB Projekt Stuttgart-Ulm GmbH
PA Parknische Hohenstadt und Änderungen LBP:
PLANUNGSGEMEINSCHAFT
ILF Consulting Engineers Austria GmbH
Leonhardt, Andrä und Partner VBI AG
Heilbronner Straße 362, 70469 Stuttgart

Aufgestellt:
ILF CONSULTING ENGINEERS
Leonhardt, Andrä und Partner

Rum, 18.06.2020

# Grunderwerbsplan-LBP "Umpfental" (Teil 2)

| | Datum | Name |
|---|---|---|
| Gezeichnet | 18.06.20 | Dornauer |
| Bearbeiter | 18.06.20 | Buchner |

"Urheberschutz" - Alle Rechte bei der DB Projekt Stuttgart-Ulm GmbH

Genehmigungsvermerk - Eisenbahn-Bundesamt

Maßstab 1 : 1000

Freigabe DB PSU GmbH

Stuttgart, 18.06.2020

Ersatz für Plan-Nr.: P 0 2 (Phase Index)
Ersetzt durch Plan-Nr.:

Anlage Planfeststellungsunterlagen
Anlage 9.3
Blatt 2c von 14

B3eAP

30PFX03_001.DWG