



ÜG NBS
23 VM

DB Projekt Stuttgart-Ulm GmbH
Flächenmanagement I.GC€
Herrn Josef Kuntz
Räpplenstraße 17
70191 Stuttgart

Ihnen schreibt:
Herr Hascher
Amt für Bauwesen, Umweltschutz und Stadtentwicklung
Telefon 07333 / 85-30
Telefax 07333 / 85-25
e-mail: ghascher@laichingen.de
Internet: www.laichingen.de
Zimmer Nr. 1.11a
Az.: ha-ri
Den 23.04.2014

Großprojekt Stuttgart – Ulm; NBS, PFA 2.3

- Vereinbarung mit Einverständniserklärung zur planrechtlichen Genehmigung der Baumaßnahme Rettungsplatz –

Sehr geehrter Herr Kuntz,

beiliegend überlassen wir Ihnen eine Ausfertigung der o. g. Vereinbarung zur weiteren Verwendung.

Sollten Sie noch Fragen haben, stehen wir Ihnen jederzeit gerne zur Verfügung.

Mit freundlichen Grüßen

Klaus Kaufmann
Bürgermeister

Anlage: 1 Vereinbarung

Verteiler: 1 x Akten ABUS Flurbereinigung Machtolsheim

VEREINBARUNG mit **Einverständniserklärung**

zur planrechtlichen Genehmigung der Baumaßnahme Rettungsplatz im Rahmen des Projekts Neubaustrecke Stuttgart-Ulm gemäß § 74 Nr. 6 Verwaltungsverfahrensgesetz (VwVfG) in Verbindung mit §§ 18, 18 b Allgemeines Eisenbahngesetz (AEG).

Die **DB Projekt Stuttgart-Ulm GmbH** (für die DB Netz AG),

und die **Stadt Laichingen**
vertreten durch Herrn Bürgermeister Kaufmann
Bahnhofstr. 26, 89150 Laichingen

treffen folgende Vereinbarung mit Einverständniserklärung:

Die DB Projekt Stuttgart-Ulm GmbH plant und baut für die DB Netz AG die Neubaustrecke Stuttgart-Ulm. Im planfestgestellten Planfeststellungsabschnitt 2.3 wird ein weiterer Rettungsplatz erforderlich, wofür weitere Flächeninanspruchnahmen notwendig sind. Die Bereitstellung dieses Flächenbedarfs wird durch die vorhandene Flurneueordnung abgewickelt werden.

Die Stadt Laichingen, vertreten durch Herrn Bürgermeister Kaufmann, erklärt, dass die Gemeinde ausführlich über die oben genannte, geplante Maßnahme der Bahn in ihrem Bereich informiert wurde.

Der o. g. Baumaßnahme und der damit verbundenen dauerhaften/vorübergehenden Inanspruchnahme des Grundstücks

Lfd. Nr.	Grundbuch von	Gemarkung	Flur	Flurst.-Nr.	Strecken-km	Größe [m ²]	benötigt DT [m ²] (neu)	benötigt VI [m ²] (neu)
19b	Machtolsheim	Machtolsheim	000	5165	54,531	4.237	184	467

Legende:

Erwerb für technische Anlage (ET), Erwerb für Dritte (EDR) – Dienstbarkeit Technik (DT), Dienstbarkeit LBP (DB), Dienstbarkeit Seitenablagerung (DD), Dienstbarkeit Tunnel (DG), Dienstbarkeit für Dritte (DDR), vorübergehende Inanspruchnahme (VI)

wird gemäß Lageplan (s. Anlage) generell -vorbehaltlich etwaiger Entschädigungsansprüche- als Eigentümer zugestimmt.

Sollte die Stadt Laichingen in der Zukunft auf den Weg mit der Flurstück-Nummer 5165 verzichten wollen, wird die Stadt Laichingen das mit der Dienstbarkeit belastete Teilstück des Wegs (in den anhängenden Lageskizzen mit A-B-C-D bezeichnet) weiterhin vorhalten und die DB Netz AG die Verkehrssicherungspflicht für denjenigen Weganteil übernehmen, der ausschließlich von der DB Netz AG genutzt wird.

Im Rahmen des vom Eisenbahn-Bundesamt, Außenstelle Stuttgart, durchzuführenden Verfahrens nach § 74 Nr. 6 Verwaltungsverfahrensgesetz (VwVfG) in Verbindung mit §§ 18, 18 b Allgemeines Eisenbahngesetz (AEG) erheben wir keine Einwendungen.

Laichingen, 23.04.2014
Ort, Datum


Unterschrift
(Eigentümer)



Stuttgart,
Ort, Datum

24/03/2014 i.V. 

Unterschrift
(DB Projekt Stuttgart-Ulm GmbH)

Stuttgart,
Ort, Datum


20. MRZ. 2014


Unterschrift
(DB Projekt Stuttgart-Ulm GmbH)


Anlagen

- Auszug aus dem Grunderwerbsverzeichnis
- Lagepläne

ANLAGE 1: Planausschnitt, ohne Maßstab

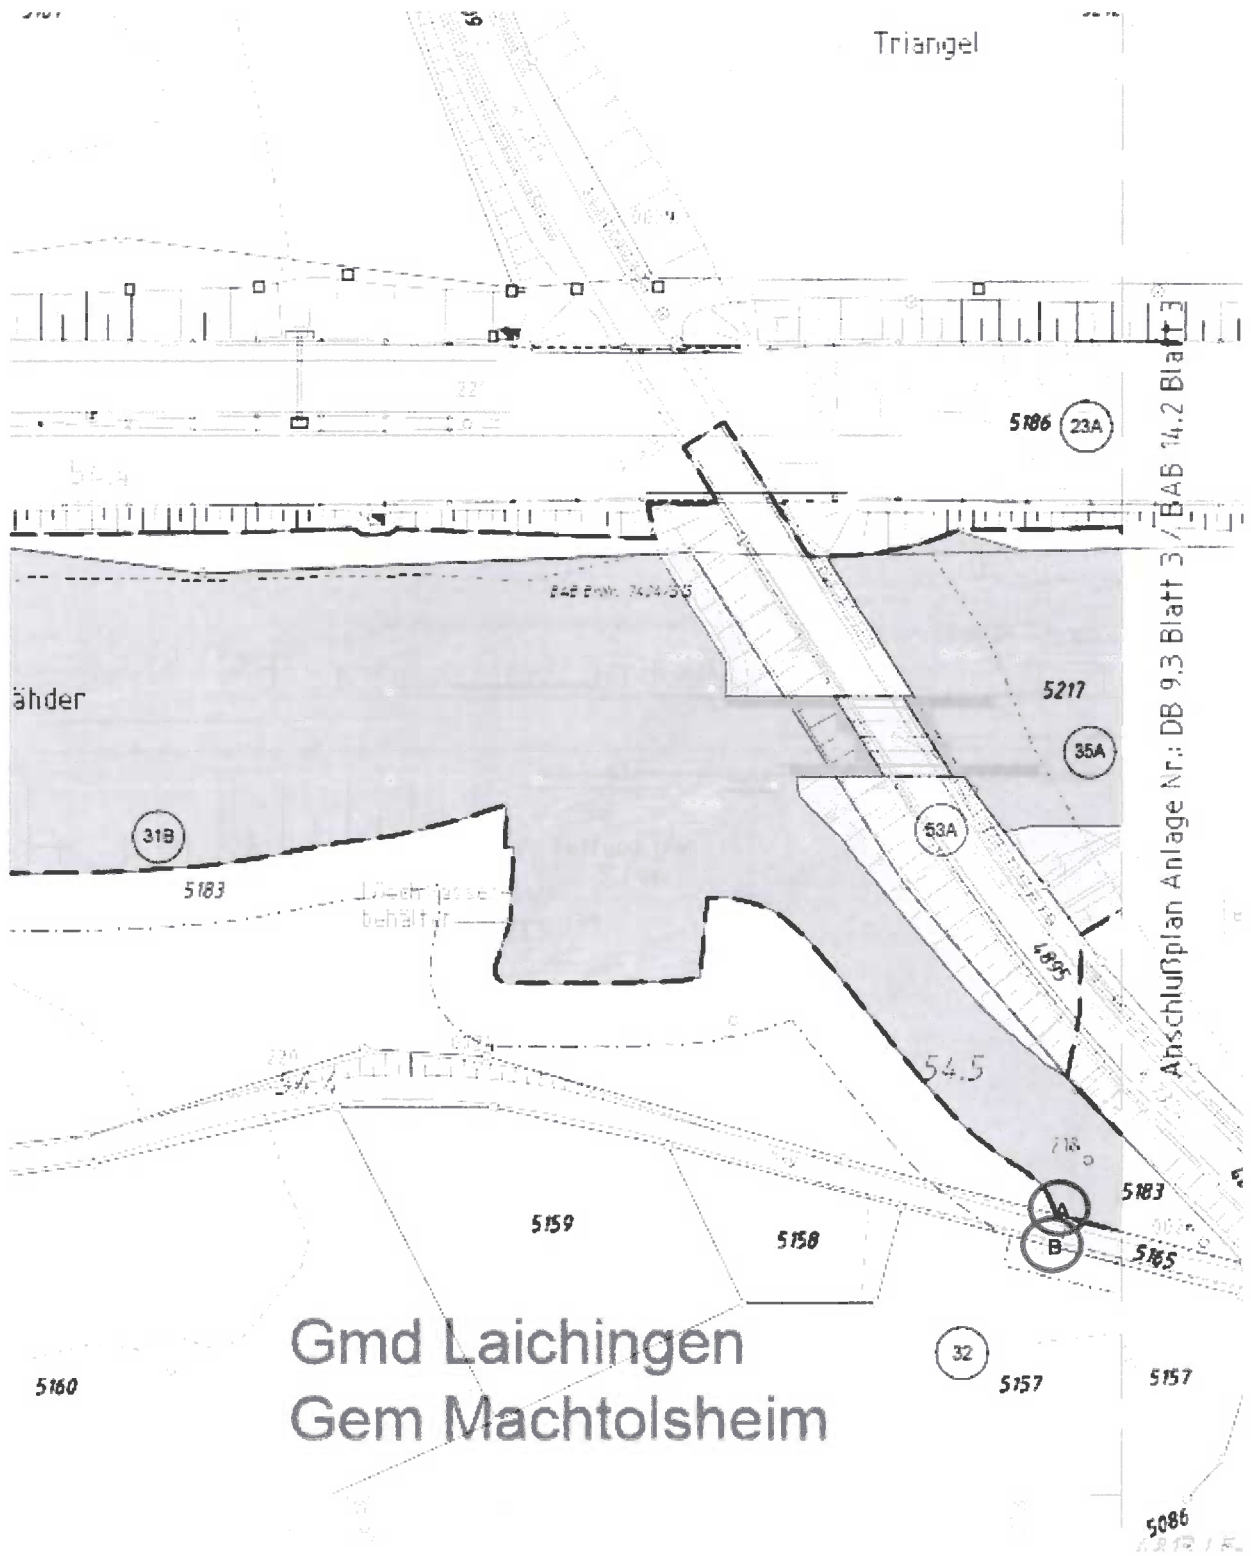

ANLAGE 2: Planausschnitt, ohne Maßstab

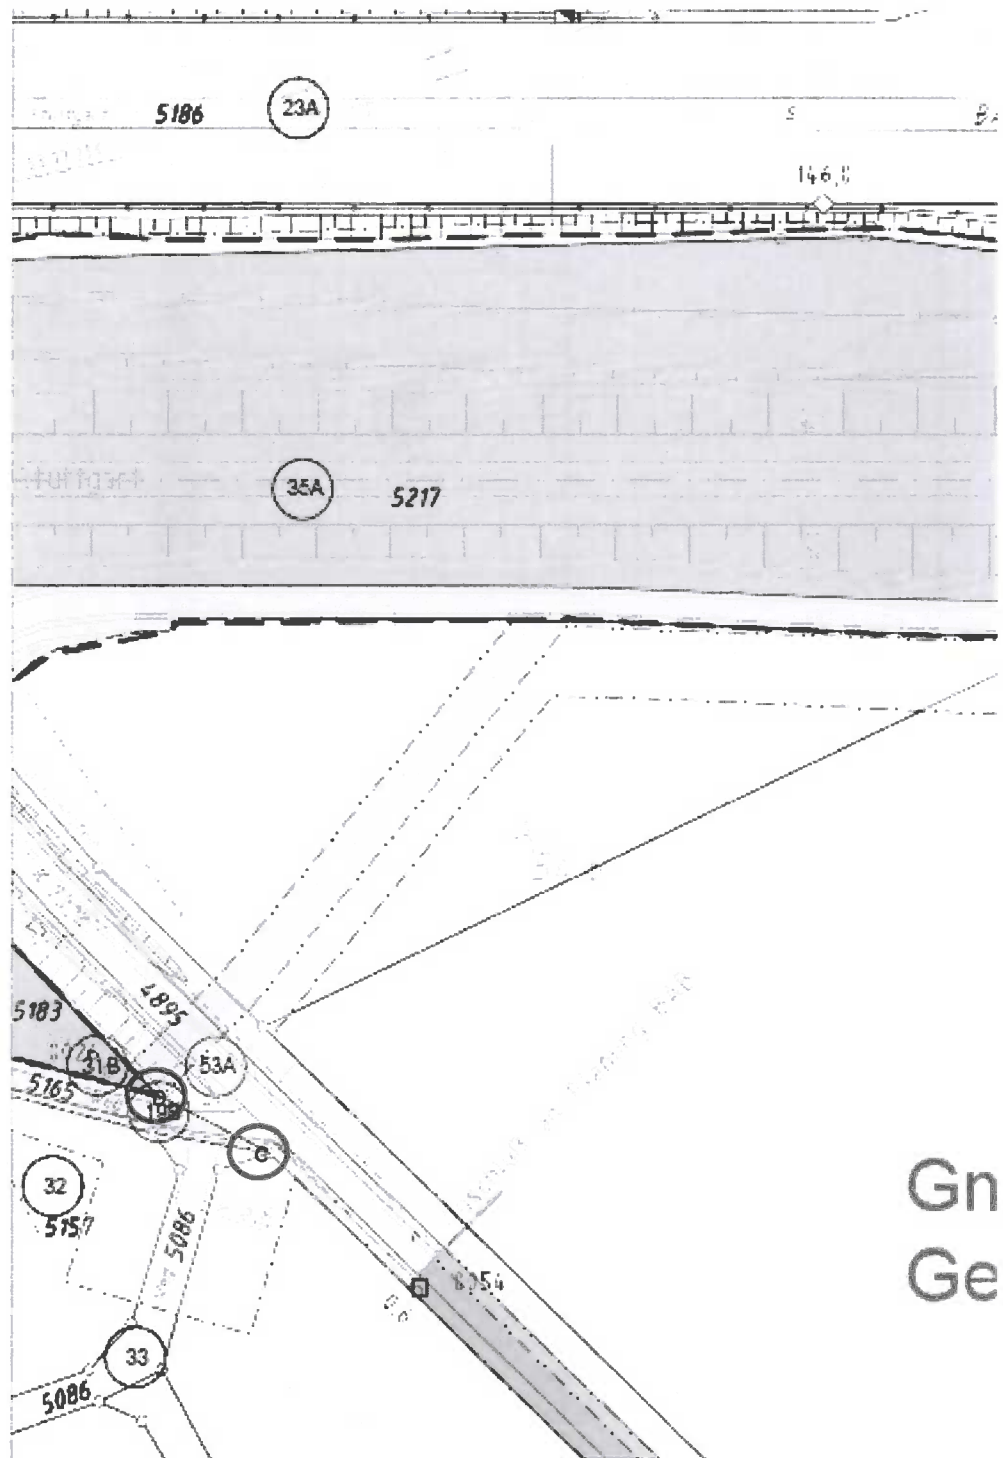

Gn
Ge

Gemeinde Laichingen Gemarkung Machtolsheim																				
lfid. Nr.	Inanspruchnahme durch Autobahn (BAB) / Bahn (DB AG)	Grunderwerbsplan Anlagen DB 9.3 DB 9.4 BAB14.3 BAB14.4		km	Eigentümer Abt. I Name, Vorname, Adresse	Grundbuch		Flurstück		Nutzungsart	Größe des Grundstücks m ²	Erwerbsfläche 9a: für Baulassträger BAB/NBS (ET) 9b: für Nebenanlagen 9c: Für Dritte (EDR)				Grunddienstbarkeit		Vorübergehende Inanspruchnahme m ²	Nutzungsart neu	Bemerkungen
		1:1000	1:2500			Band	Blatt	Flur	Nr.			Bestand	m ²				m ²			
1	1a	2		3	4	5		6		7	8	9a	9b	9c	Summe	10		11	12	13
19A 19B				17+976	Stadt Laichingen Bahnhofstr. 11 89150 Laichingen			000	5165	Weg	4337									
	DB AG	2B.3B		54.531														30 184 86	DT DB	426 467

Projektraum: <input type="checkbox"/> S21 <input checked="" type="checkbox"/> NBS WU		Ja	Nein				
Vorgang zur Repro			X				
Anlagen für DOKU		X					
Ablage in DOXiS		X					
Namenszeichen / Leitung <i>[Signature]</i>							
Eingang DOKU (Datum): 06 MAI 2014							
Grundverschlagnwortung							
Projektraum: Angaben siehe oben							
Dokumentenrichtung		PE	PA				
		X					
Empfänger / Absender:							
Belegdatum (Datum des Schreibens):							
Betreff (250 Zeichen max.):							
Mitarbeiter	V	B	Ø	OE / Firma	V	B	Ø
Albert				I.G ^{Leger}			
Bulle				I.GP ^{Penn}			
Frau Conradt				I.GF ^{Klein}			
Conradt				I.GC ^{Sturm}			
Hage				I.G (Z) ^{Leger}			
Ilgenfritz				I.G (T) ^{Bitzer}			
Karafizov				I.GC (A) ^{Schwane}			
Kuntz	X			I.GC (E) ^{NN}			
Mühlefeldt				I.GC (V) ^{NN}			
Schaible				I.GF (H) ^{Zimmermann}			
Sullivan				I.GF (K) ^{Benkendorff}			
von Bieberstein				I.GF (S) ^{Klein}			
Walter				I.GP (S) ^{Worner}			
Wohlgefahr				I.GP/GF (1)			
				I.GP/GF (2)			
				I.GP/GF (3)			
				I.GP/GF (4) ^{1.5}			
				I.GP/GF (5) ^{2.1}			
				I.GP/GF (6) ^{2.2}			
				I.GP/GF (7)			
				I.GP/GF (8)			
Mitarbeiter / OE fett = DOXiS-Zugang							

Orig. JM/H.Kuntz
File 30.05.14

Spalte V (Verantwortlicher) darf nur ein Mitarbeiter angekreuzt werden.
Spalte DOKU (Datum) ist nur von der Doku zu benutzen.