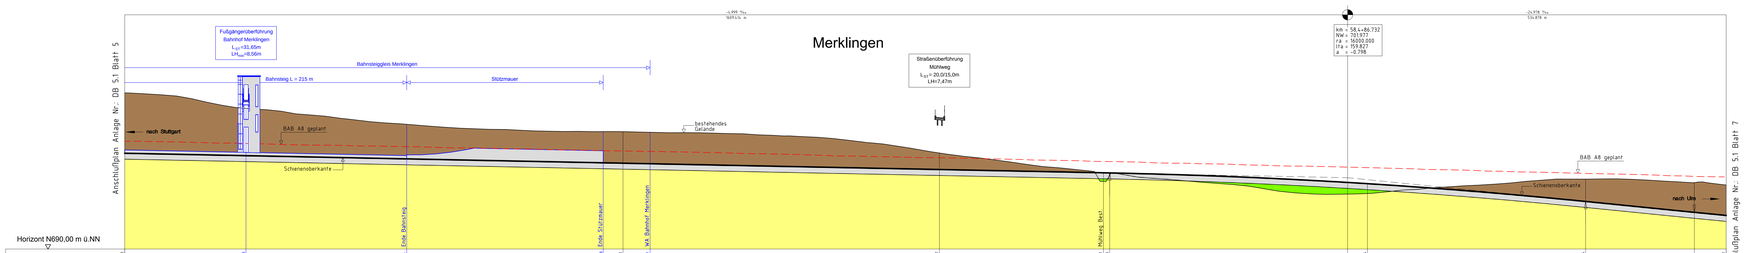

Landkreis	Alb - Donau
Gemeinde	Merklingen

Legende

- Schienenoberkante NBS
- Gradiente BAB A8
- Dammböschungen (nachrichtlich / Antragstrasse)
- Einschnittböschungen (nachrichtlich / Antragstrasse)
- Erdsockel (nachrichtlich / Antragstrasse)
- Tunnel NBS (nachrichtlich / Antragstrasse)
- Oberbau (nachrichtlich / Antragstrasse)
- Betonanschnittfläche (Antragstrasse)
- Betonschnittfläche (nachrichtlich / Antragstrasse)

Planänderung
Ergänzung Bahnhof Merklingen (Schwäbische Alb)
neue Planung

Ausbau- und Neubaustrecke Stuttgart - Augsburg

DB

Bereich Wendlingen - Ulm

Nr.	Art der Änderung	Datum	Name
A	Ergänzung Bahnhof Merklingen (Schwäbische Alb)	01/2016	Sul

Planfeststellungsabschnitt 2.3 Albhochfläche - Ergänzung Bahnhof Merklingen (Schwäbische Alb)

km 53,8+11 - km 75,2+50, im Bereich der Gemeinden Laichingen - Dornstadt

Geographische Codierung	Blattschnittcodierung	Organisatorische Codierung
2 5 0 0 0 1	L 8 1 5 3 L 1 - - 5	P I N - V M 4 1 - D
Ing. Bauwerk Bestand	Breitengrad Länge Blatt Nord Süd	Projekt Bereich Art Nummer Index

Auftraggeber
DB Projekt Stuttgart-Ulm GmbH
Büroanschrift: Hauptsitz:
70191 Stuttgart
Tel. 07 11 7 8228 - 00
Fax. 07 11 7 8228 - 290

Ersetzt:
Anlage DB 5.1
Blatt 6 von 23

Bearbeitet im Auftrag der DB Projekt Stuttgart-Ulm GmbH
Auftragnehmer:
ARGE PLANUNG
PLANUNG + BERATUNG GmbH
Hauptsitz: Büroanschrift:
70176 Stuttgart
Tel. 0711 / 656 00 - 0
Fax. 0711 / 656 00 - 99

Aufgestellt:
OBERMEYER
PLANUNG + BERATUNG GmbH
gez. i.V. Gerschke
Stuttgart, den 29.01.2016

Höhenplan
km 57,665 ... 58,741

	Datum	Name
Gezeichnet	01/16	Sul
Bearbeiter	01/16	Gis

Maßstab: 1:1000/250

"Urheberschutz" – Alle Rechte bei der DB Projekt Stuttgart-Ulm GmbH

Freigabe DB Projekt Stuttgart-Ulm GmbH
gez. i.V. Dr. Kielbassa
Stuttgart, den 29.01.2016

Erstellt für Plan-Nr. Hauptgruppe Index
Ersetzt durch Hauptgruppe Index
Anlage Planfeststellungsunterlagen

Anlage DB 5.1
Blatt 6 A von 23

Plangröße: 1,73 m x 0,30 m

W:\2DRAFT\2-DATA\PLAN\1-PLANUNG\1_DAS.dwg