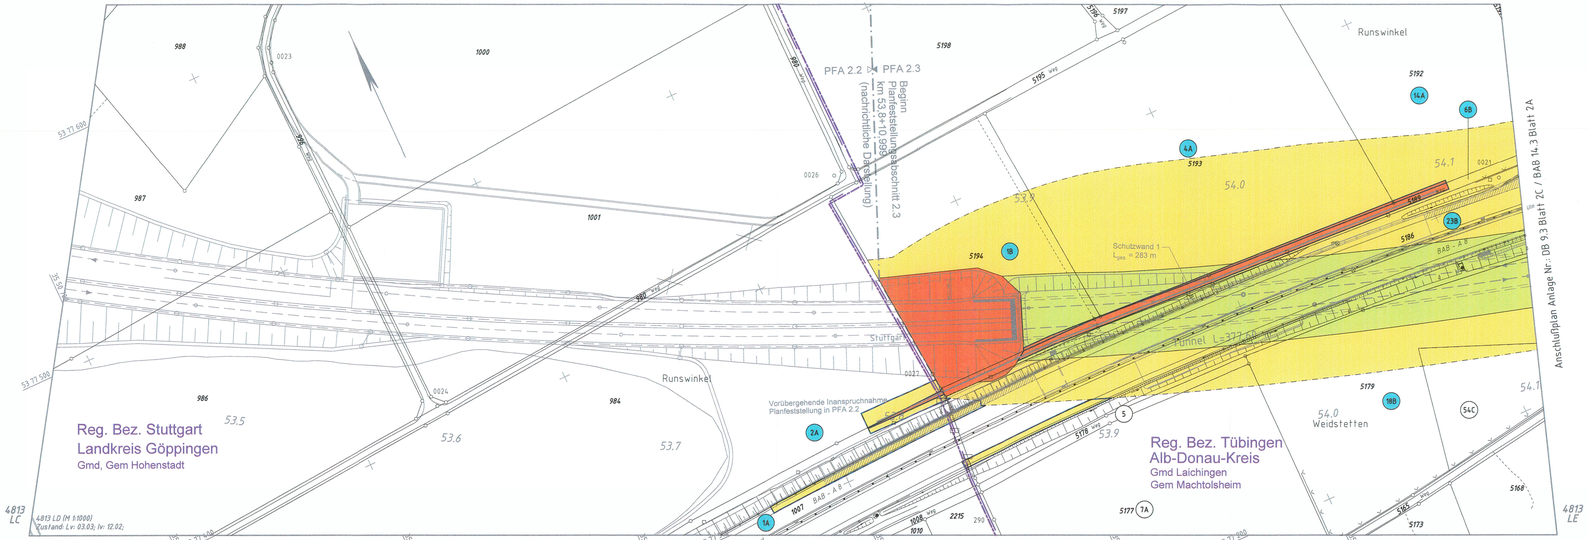

Urheberschutz
alle Nutzungsrechte bei der DB und der Straßenbauverwaltung Baden-Württemberg

erzeugt mit PAVIS

Legende Grunderwerb allgemein

- Bestand
- Planung
- Kilometrierung BAB (18+400)
- Kilometrierung NBS (53.8)
- Regierungsbezirks-/Kreisgrenze
- Gemeindegrenze
- Gemarkungsgrenze
- Planfeststellungsgrenze
- Grenze des technischen Projektes
- Planungsgrenze NBS / BAB
- lfd. Nummer in jeder Gemarkung mit 1 beginnend (17)

Planänderung "Abkommensschutz westlich Ortslage Widderstall"

- geänderte Grundstücksbetroffenheit
- lfd.-Nr. mit geänderter Betroffenheit (102A)

Legende Grunderwerb BAB

- zu erwerbende Fläche für BAB
- zu erwerbende Fläche für Dritte
- Grunddienstbarkeit dingliche Belastung
- Vorübergehende Inanspruchnahme während der Bauzeit

Legende Grunderwerb NBS

- zu erwerbende Fläche für NBS
- zu erwerbende Fläche für Dritte
- Grunddienstbarkeit dingliche Belastung
- Vorübergehende Inanspruchnahme während der Bauzeit

Ausbau- und Neubaustrecke Stuttgart - Augsburg

DB

Bereich Wendlingen - Ulm

Nr.	Art der Änderung	Datum	Name
A	Abkommensschutz westlich Ortslage Widderstall	12/2016	Shh

Planfeststellungsabschnitt 2.3 Albhochfläche

km 53,8+11 - km 75,250, im Bereich der Gemeinden Laichingen - Dornstadt

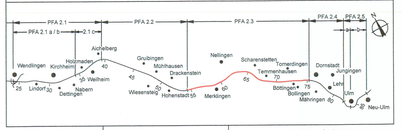

Geographische Codierung					Blattschnittcodierung					Organisatorische Codierung								
2	3	0	0	1	4	8	1	3	L	D			P	L	V	e	-	V	E	1	G	-	0
PFA		Bauabschnitt		Blattschnitt			Streckennummer			Bezirk			Phase		Planzeichen		Gewerk	Ebene		Planinhalt		Index

Auftraggeber:
DB Projekt Stuttgart-Ulm GmbH
Hauptbahnhof 2
70191 Stuttgart
Tel. 07 11 / 93219 – 132
Fax. 07 11 / 93219 – 283

Ersetzt:
Anlage DB 9.3
Blatt 1A von 25

Planer – beauftragt im Auftrag der DBProjekt Stuttgart-Ulm GmbH:
ARGE OBERMEYER / SK-Consult
PLANEN + BERATEN GmbH
Rosenbergstraße 35
70176 Stuttgart
Tel. 0711 / 669 09 – 0
Fax 0711 / 669 09 – 99

Aufgestellt:
OBERMEYER PLANEN + BERATEN GmbH
Stuttgart, 23.12.2016

Grunderwerbsplan

km 53,414 ... 54,100

	Datum	Name
Gezeichnet	12/16	Shh
Bearbeiter	12/16	Shh
Maßstab	1:1000	

Urheberschutz – Alle Rechte bei der DBProjektBau GmbH

FESTGESTELLT

mit Planfeststellungsbeschluss vom 19.07.2018
Az.: 24-4-0513.2-21/ DB NBS PFA 2.3 / Albhochfläche Ulm-West

Tübingen, den 24.07.2018
Regierungspräsidium

Freigabe DBProjekt Stuttgart–Ulm GmbH
gez. i.V. Kielbassa
Stuttgart, den 23.12.2016

Ersatz für Plan-Nr. ___ Phase ___ Index ___
Ersetzt durch Plan-Nr. ___

Anlage Planfeststellungsunterlagen
Anlage DB
Blatt 1B von 25

Plangröße: 1,19 m x 0,30 m

\\nsuser12\Projekte\11360\VE\GE-2002\PFA23\GE_2016\VKOPE1G_010_2016.dwg