

- Legende**
- Bewertung Biotop**
- Stufe 1, sehr niedriger funktionaler Wert
 - Stufe 2, niedriger funktionaler Wert
 - Stufe 3, mittlerer funktionaler Wert
 - Stufe 4, hoher funktionaler Wert
 - Stufe 5, sehr hoher funktionaler Wert
 - nicht bewertete Flächen (hochverdichtete Bebauung, Verkehrsflächen, sonstige versiegelte Flächen)
 - 83 Nummer des Biotops

- Projektwirkungen**
- Flächen- und Funktionsverlust durch Überbauung (Gleisanlagen, Tunnelportale, technische Anlagen und Verkehrsflächen u.a.)
 - Bodenabtrag und -auftrag im Bereich von Böschungen und Gräben
 - Bodenabtrag und -auftrag für Regenrückhaltebecken
 - Flächeninanspruchnahme für Baufeld und Baustelleneinrichtungen
 - Aufschüttung von Tunnelaushub und Bodenmaterial für Geländemodellierung
 - Tunnelröhre (unterirdisch)
 - Konfliktbereiche im Schutzgut Tiere und Pflanzen = TP 1 und 2

- Sonstiges**
- Technische Planung mit Kilometrierung
 - Technische Planung in benachbarten Planfeststellungsabschnitten nachrichtlich dargestellt
 - Änderung Technische Planung
 - Grenze des auswirkungsbezogenen Untersuchungsraumes


TP 1 Konfliktbereich Ackerlandschaft südlich von Dornstadt

Auswirkungen auf das Schutzgut Tiere und Pflanzen:

- Flächen- und Funktionsverlust von Ackerflächen durch Überbauung für Gleisanlagen, Tunnelportal, Rettungszug und Wege
- Flächen- und Funktionsverlust eines artenreichen Grünlandes durch Überbauung für ein Regenrückhaltebecken


Minderungsmaßnahmen:

- Herstellung magerer Grünlandflächen und Gehölzpflanzungen aus standortthermischem Material

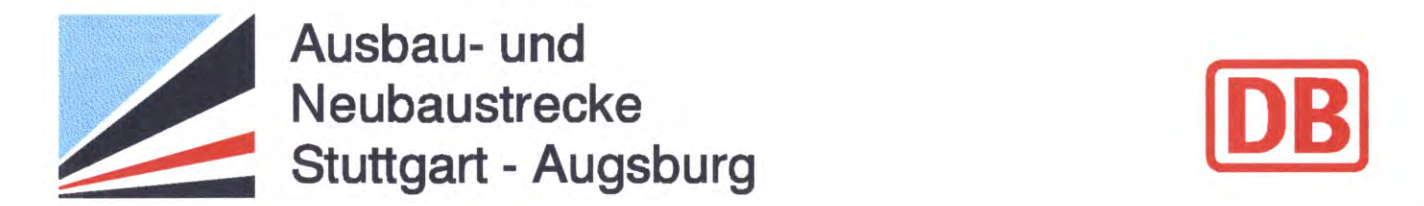

Bereich Wendlingen - Ulm

Index A
2. Planänderung vom 07.09.2009
gez. Dr. Kielbassa

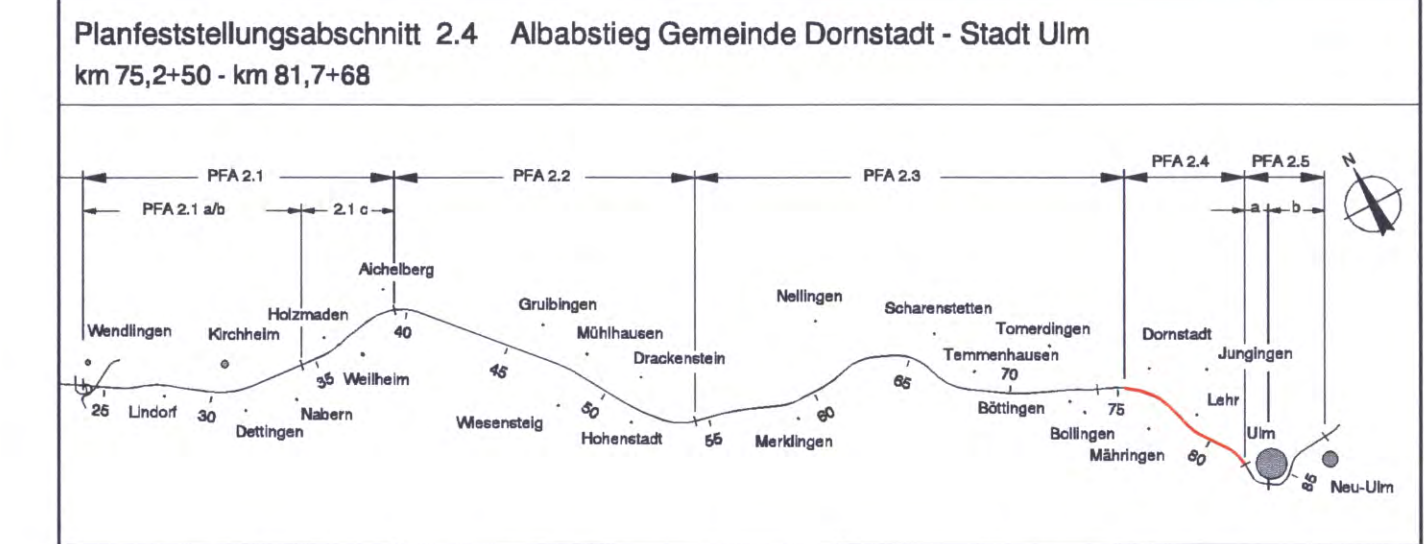

Geographische Codierung	Blattschnittcodierung	Organisatorische Codierung
2 4 0 0 0 0	4 8 1 3 M F 8 0	P U 1 - U K 1 3 0 1
Auftraggeber DB ProjektBau GmbH Niederlassung Südwest Projektweg 1 Mönchstraße 29 70191 Stuttgart Tel. 07 11 1 227 85 - 0 Fax 07 11 1 227 85 - 999	Planer - bearbeitet im Auftrag der DB ProjektBau GmbH ARSE BAADER BOSCH Waldburger Straße 10 D-61710 Glanbrunn Tel. 0381 8189-0 Fax 0381 8189-11	Aufgestellt: ARSE BAADER BOSCH [Signature] Gunzenhausen, 06.11.2006

Tiere und Pflanzen Bewertung und Konflikte		Datum	10/06	Name	Web
		Gezeichnet	10/06	Bearbeiter	Sch
"Urheberrecht" - Alle Rechte bei der DBProjektBau GmbH		Maßstab	1:5000		
Genehmigungsvermerk - Eisenbahn-Bundesamt		Freigabe	DBProjektBau GmbH		
Planungsrechtliche Zulassungsentscheidung erteilt am 25.06.2012 519/gvw/02-2/2008/03 Eisenbahn-Bundesamt, Außenstelle Karlsruhe/Bamberg In Auftrag v. Eisen		06.11.2006, gez. Marquart Ersetzt durch Plan-Nr. [] Ersetzt durch Plan-Nr. [] Anlage Planfeststellungsunterlagen Anlage 12.3.2 Blatt 1 A von 2			
PLANSCHISSE: 116.0 x 85.0		DATE: 10.11.2006 10:50:11			

Darstellung auf der Grundlage der ALK 25 mit Erlaubnis des Landesvermessungsamtes Baden-Württemberg, vom 22.09.1997, Az. 5.12/1/636