


**B 3 Konfliktbereich Lehrer Tal**  
 Auswirkungen auf das Schutzgut Boden:  
 - Inanspruchnahme hochwertiger, landwirtschaftlich genutzter Böden, für Zwischenanriff und Baustelleneinrichtung;  
 Minderungsmaßnahmen:  
 - fachgerechter Abtrag, Zwischenlagerung und Wiederaufbringen des Oberbodens

**B 4 Konfliktbereich Bahnhof Ulm**  
 Auswirkungen auf das Schutzgut Boden:  
 - Dauerhafte Versiegelung für Rettungsplatz  
 Minderungsmaßnahmen:  
 -

- Legende**
- Vorherrschende Bodentypen**
- Syrossem
  - Rendzina
  - Parabraunerde
  - Parabraunerde
  - Kolluvium
  - Gley - Kolluvium
  - Flächen mit sehr hohem Versiegelungsgrad (z.B. Siedlungs- und Verkehrsflächen)
  - Boden nicht kartiert oder nicht bewertbar
- A1 - G15** Kartierte Bodentypen (Erläuterung s. LBP, Kap. 5.4)
- 3** Bewertung der Bodentypen
- 1** betroffene Bodeneinheiten (Erläuterung s. LBP Kap. 5.4)
- Zusatzsignaturen**
- Boden (verändert durch Sondernutzung hier: militärische Nutzung)
  - Auffüllung
  - Laub-, Nadel-, Mischwald und Gebüsch
- Die verwendeten Datengrundlagen sind im Text detailliert dargelegt:  
 Boden: LBP, Kap. 5.4.1
- Projektwirkungen**
- Flächen- und Funktionsverlust durch Überbauung (Gleisanlagen, Tunnelportale, technische Anlagen und Verkehrsflächen u.a.)
  - Bodenabtrag und -auftrag im Bereich von Böschungen und Gräben
  - Bodenabtrag und -auftrag für Regenrückhaltebecken
  - Flächeninanspruchnahme für Baufeld und Baustelleneinrichtungen
  - Aufschüttung von Tunnelaushub und Bodenmaterial für Geländemodellierung Tunnelröhre (unterirdisch)
  - Konfliktbereiche in dem Schutzgut Boden = B
- Sonstiges**
- Technische Planung mit Kilometrierung
  - Technische Planung in benachbarten Planfeststellungsabschnitten nachrichtlich dargestellt
  - Grenze des Untersuchungsraumes



**Bereich Wendlingen - Ulm**

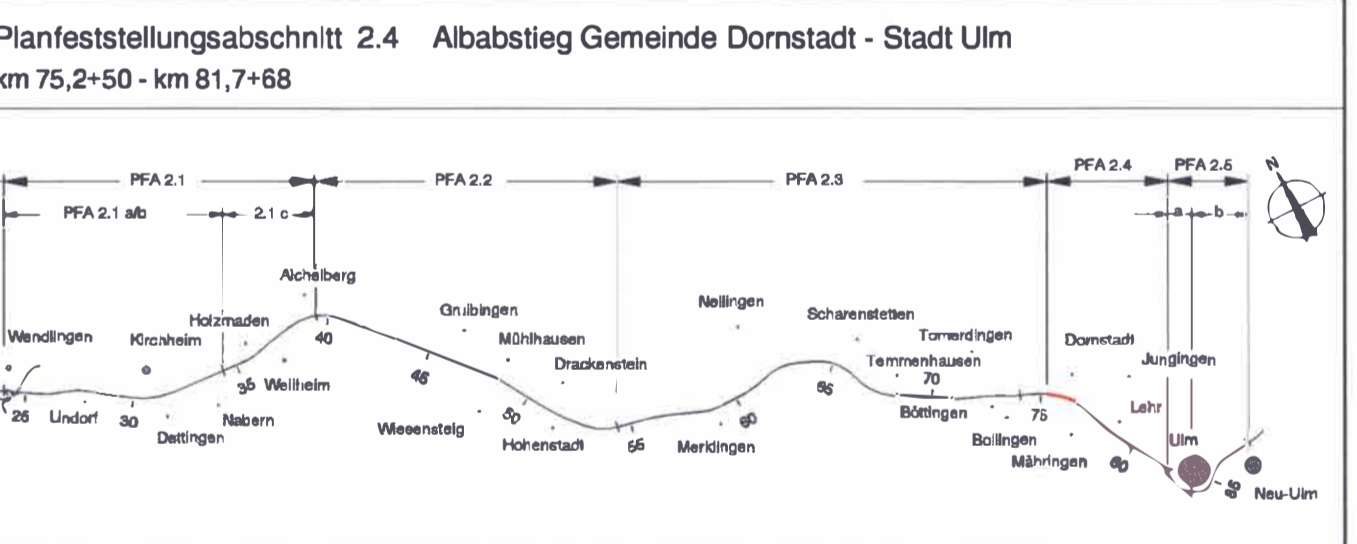

Geographische Codierung	Blattschnittcodierung	Organisatorische Codierung
24 0 0 0 0 0 0	4 8 1 3 M L 8 0	P U 1 1 U K 2 2 0 1
Auftraggeber DB ProjektBau GmbH Niederlassung Südwest Postfach 100000 München 80 93 11 7031 Stuttgart Tel: 07 11 27 85 - 0 Fax: 07 11 27 85 - 999	Planer - bearbeitet im Auftrag der DB ProjektBau GmbH AUSI BADEN-BADEN Mühlenerstraße 19 D-91118 Gunzenhausen Tel: 09181 918-0 Fax: 09181 918-11	Aufgestellt: AUSI BADEN-BADEN 06.11.2006

<b>Boden Bestand, Bewertung und Konflikte</b>		Datum: 06.11.2006, Name: Web	
Gezeichnet: 10/06		Bearbeiter: 10/06, Schn	
Maßstab: 1:5000		Freigabe: DB ProjektBau GmbH	
"Urheberrecht" - Alle Rechte bei der DB ProjektBau GmbH		06.11.2006, gez. Marquart	
Genehmigungsvermerk - Eisenbahn-Bundesamt		Ersatz für Plan-Nr. [ ]	
Planungsrechtliche Zulassungsgenehmigung erteilt am 25.05.2012 59 fppw/29-2300008 Eisenbahn-Bundesamt Aufwiesle Karlsruher Str. 2 im Auftrag [ ]		Ersatz durch Plan-Nr. [ ] Anlage Planfeststellungsunterlagen <b>Anlage 12.4.1</b> Blatt 2 von 2	

Darstellung auf der Grundlage der ALK 25 mit Erläuterung des Landesvermessungsamtes Baden-Württemberg, vom 02.06.1997, Az. 5.12/1.838