


- Legende**
- Schutzgut Klima/Luft**
Ausgleichsräume
 Kaltluftentstehungsgebiet
 Waldklima
 Gebiet mit Luftreinigungsfunktion
 Kaltluftsammegebiet
- N1 - N9**
 21 - 210
 S1 - S5
- Im Text betrachtete Klimatopie mit Nummer**
 im Bereich Nordportal
 im Bereich Zwischenangriff
 im Bereich Südportal
- Belastungsräume**
 Klima der lockeren Bebauung
 Klima der Bahnanlagen
 Klima der dichten Bebauung
 Hauptverkehrsstraße mit Luftschadstoffemissionen
- Spezielle Klimafunktionen**
 lokal ausgebildeter Hangabfluß der Kaltluft
 durch Vegetationsstrukturen verzögerter Hangabfluß der Kaltluft
 Immissionschutzwald
- Schutzgut Wasser**
 Wald mit besonderer Funktion für den Grundwasserschutz
 Fließgewässer
 Brunnen mit Nr.
 Quelle
- Biotypen**
- | | |
|--|---|
| Nadelwald | Acker |
| Mischwald | Kleingarten, Freizeitgrundstück |
| Laubwald | Ruderal-, Sukzessions- und Schlagflur |
| Verkehrbegleitgrün | Park- und Grünanlage, Rasenfläche |
| Streuobst | Einzel-, Reihenhauseigentum mit Gärten |
| Hecke, Gebüsch | Aufgeklärte Zellen- und Blockbebauung mit Siedlungsgrün, Gärten |
| Fließgewässer (zeitweilig wasserführend) | Verdichtete Zellen- und Blockbebauung mit Siedlungsgrün, Gärten |
| Stilgewässer | nicht bewirtschaftete Flächen (hochverdichtete Bebauung, Straßen, Bahnanlagen, sonst. versiegelte Fläche) |
| Grünland, frisch | |
| Grünland, trocken | |
- Sonstiges**
 Technische Planung mit Klimetrierung
 Technische Planung in benachbarten Planfeststellungsabschnitten nachrichtlich dargestellt
 Änderung Technische Planung
 Grenze des wirkungsbezogenen Untersuchungsraumes für das Schutzgut Klima/Luft
- Die verwendeten Datengrundlagen sind im Text detailliert dargestellt:
 Wasser: LBP Kap. 5.5.1
 Klima/Luft: LBP Kap. 5.6.1

Ausbau- und Neubaustrecke Stuttgart - Augsburg

DB

Bereich Wendlingen - Ulm

Index A
 2. Planänderung vom 07.09.2009
 gez. Dr. Kielbassa

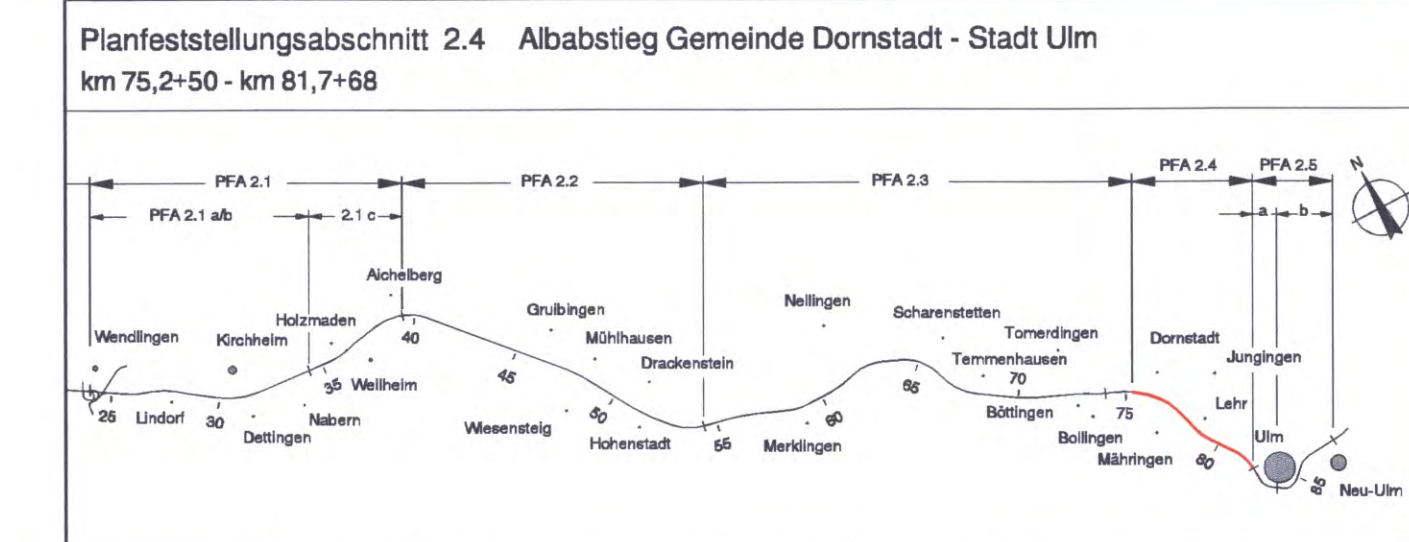

Geographische Codierung		Blattschnittcodierung		Organisatorische Codierung	
24	0 0 0 0	4	1 1 1 1	U	1 1 1 1
Auftraggeber: DB ProjektBau GmbH		Planer - beauftragt im Auftrag der: DB ProjektBau GmbH		Aufgestellt: ARBE BADER BOSCH	
Niederlassung Südwest		Niederlassung Südwest		Niederlassung Südwest	
Projektname Wendlingen 1		Projektname Wendlingen 1		Projektname Wendlingen 1	
26.01.2009		26.01.2009		26.01.2009	
Tel. 07 11 27 85 - 0		Tel. 07 11 27 85 - 0		Tel. 07 11 27 85 - 0	
Fax. 07 11 27 85 - 999		Fax. 07 11 27 85 - 999		Fax. 07 11 27 85 - 999	

Klima/Luft, Wasser Bestandsplan		Datum	06.11.2006	Name	gez. Marquart
"Urhabschutz" - Alle Rechte bei der DBProjektBau GmbH		Gezeichnet	1006	Web	
Genehmigungsvermerk - Eisenbahn-Bundesamt		Bearbeiter	1006	Schh	
Planungsrechtliche Zulassungsentscheidung erteilt am 25.06.2012 SIF 10w/02-23040008 Eisenbahn-Bundesamt, Außenstelle Karlsruhe/Regensburg		Maßstab	1:5000		
Ersetzt durch Plan-Nr. _____		Freigabe	DBProjektBau GmbH		
Anlage Planfeststellungsunterlagen		Anlage 12.5.1			
Blatt 1 A von 2		Blatt 1 A von 2			

Darstellung auf der Grundlage der ALK 25 mit Erläuterung des Landesvermessungsamtes Baden-Württemberg, vom 22.09.1997, Az.: 5.12/1.839