



Darstellung auf der Grundlage der ALK 25 mit Erläuterung des Landesvermessungsamtes Baden-Württemberg, vom 22.09.1997, Az.: 5.12/1.838

- ### Legende
- Bestand**
- Nadelwald
 - Mischwald
 - Laubwald
 - Verkehrsbegrünung
 - Streuobst
 - Hecke, Gebüsch
 - Fließgewässer (zeitweilig wasserführend)
 - Stillegewässer
 - Grünland, frisch
 - Grünland, trocken
 - Acker
 - Kleingarten, Freizeitgrundstück
 - Ruderal-, Sukzessions- und Schlägflur
 - Park- und Grünanlage, Rasenfläche
 - Einzel-, Reihenhausgebiet mit Gärten
 - Aufgelockerte Zellen- und Blockbebauung mit Siedlungsgrün, Gärten
 - Verdichtete Zellen- und Blockbebauung mit Siedlungsgrün, Gärten
 - nicht bewirtschaftete Flächen (hochverdichtete Bebauung, Straßen, Bahnanlagen, sonst. versiegelte Fläche)
- Maßnahmen**
- Landschaftsrausensaat
 - Grünlandsaat
 - Entwicklung von Magerstandorten
 - Anpflanzung von Gehölzgruppen: Strauch- und Baumfanzung
 - Anpflanzung von Gehölzgruppen: nur Strauchpflanzung
 - Anpflanzung von Gehölzgruppen: Bäume und Sträucher
 - Anlage von Wege und Ruheplätzen
 - Naturnahe Gestaltung von Fließgewässern
 - Wiederherstellung Acker
 - Einrichtung von Sukzessionsflächen, Saumzonen
 - Anpflanzung von Einzelbäumen - Laubbäume
 - Einrichtung von Schutzmaßnahmen
- Sonstiges**
- Technische Planung mit Kilometrierung
 - Technische Planung in benachbarten Planfeststellungsabschnitten nachrichtlich dargestellt
 - Änderung Technische Planung
 - Maßnahmengrenzung
 - 30m Abstandzone
 - S 1 Schutzmaßnahme mit Nummer
 - M 1 Maßnahme zur Vermeidung und Minderung von Beeinträchtigungen (mit Nr.)
 - A 1 Ausgleichsmaßnahme (mit Nr.)
 - E 1 Ersatzmaßnahme (mit Nr.)
 - Maßnahmen in benachbarten Planfeststellungsabschnitten (nachrichtlich)

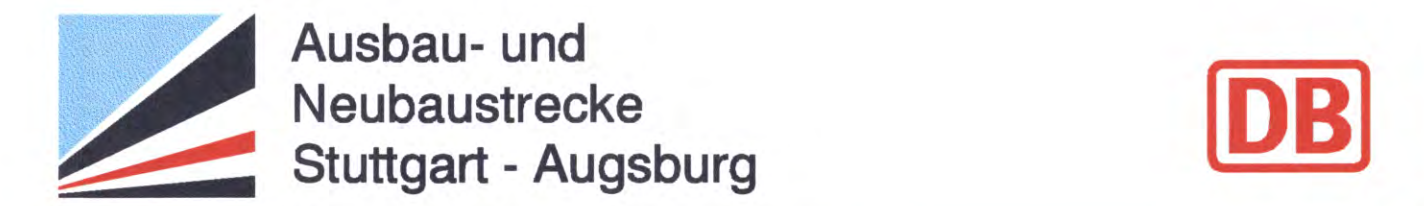

Bereich Wendlingen - Ulm
 Index A
 2. Planänderung vom 07.09.2009
 gez. Dr. Kielbassa

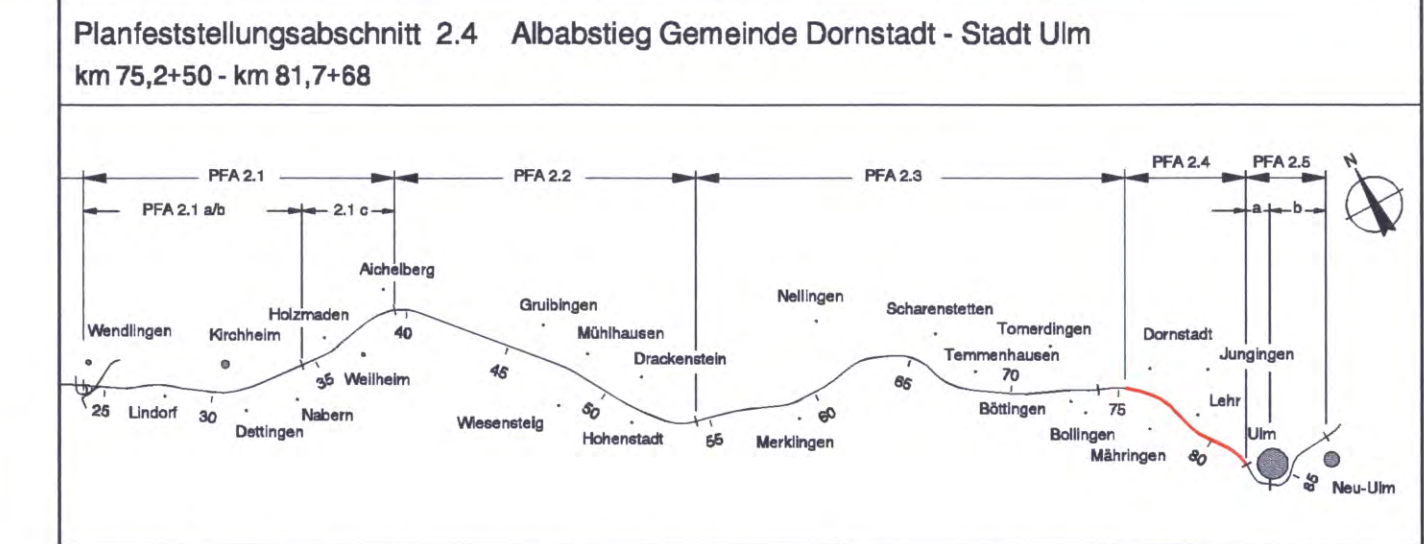

Geographische Codierung	Blattschrittcodierung	Organisatorische Codierung
2 4 0 0 0 0	0 0 0 0 M F x x	P U A 1 U K 1 2 0 1
Auftraggeber: DB ProjektBau GmbH	Planer - bearbeitet im Auftrag der DB ProjektBau GmbH	Aufgestellt: ARGE BAADER BOSCH
Niederlassung Südwest Münchenstr. 20 70191 Stuttgart Tel. 07 11 2 27 85 - 0 Fax 07 11 2 27 85 - 999	ARBE BAADER BOSCH Waldstr. 10 D-41770 Gundersheim Tel. 0831 9183-0 Fax 0831 9183-11	Gunzenhausen, 06.11.2006

Maßnahmenpläne km 75,597 - km 76,197		Datum	Name
		Gezeichnet	10/05 Web
		Bearbeiter	10/05 Schh
		Maßstab	1:1000
"Urhaberschutz" - Alle Rechte bei der DBProjektBau GmbH		Freigabe DBProjektBau GmbH	
Genehmigungsvermerk - Eisenbahn-Bundesamt		06.11.2006, gez. Marquart	
		Ersatz für Plan-Nr. Phase Index	
		Ersatz durch Plan-Nr.	
Anlage Planfeststellungsunterlagen		Anlage 12.6.2	
Blatt 2 A von 5		DATE: mae 1000.rtd	