



- Legende**
- Bestand**
- Nadelwald
 - Mischwald
 - Laubwald
 - Verkehrsbegleitgrün
 - Streubest
 - Hecke, Gebüsch
 - Fließgewässer (zweiflüßig wasserführend)
 - Stillegewässer
 - Grünland, Misch
 - Grünland, trocken
 - Acker
 - Kleingarten, Freizeitgrundstück
 - Ruderal-, Sukzessions- und Schottergrün
 - Park- und Grünanlage, Rasenfläche
 - Einzel-, Reihenhausgebiet mit Gärten
 - Aufgelockerte Zeilen- und Blockbebauung mit Stadtgrün, Gärten
 - Verdichtete Zeilen- und Blockbebauung mit Stadtgrün, Gärten
 - Nicht bewertete Flächen (hochverdichtete Bebauung, Straßen, Bahnanlagen, sonst. versiegelte Fläche)
- Maßnahmen**
- Landschaftsraumsanpassung
 - Grünlandsanpassung
 - Entwicklung von Magerstandorten
 - Anpflanzung von Gehölzgruppen: Strauch- und Baumpflanzung
 - Anpflanzung von Gehölzgruppen: nur Strauchpflanzung
 - Anpflanzung von Gehölzgruppen: Bäume und Sträucher
 - Anlage von Wege und Ruheplätzen
 - Naturnaher Gestaltung von Fließgewässern
 - Wiederherstellung Acker
 - Einrichtung von Sukzessionsflächen, Saumzonen
 - Anpflanzung von Einzelbäumen - Laubbäume
 - Einrichtung von Schutzmaßnahmen
- Sonstiges**
- Technische Planung mit Klimatisierung
 - Technische Planung in benachbarten Planfeststellungsabschnitten nachrichtlich dargestellt
 - Maßnahmengrenzung
 - 30m Abstandzone
 - S 1 Schutzmaßnahme mit Nummer
 - M 1 Maßnahme zur Vermeidung und Minderung von Beeinträchtigungen (mit Nr.)
 - A 1 Ausgleichsmaßnahme (mit Nr.)
 - E 1 Ersatzmaßnahme (mit Nr.)
 - Maßnahmen in benachbarten Planfeststellungsabschnitten (nachrichtlich)

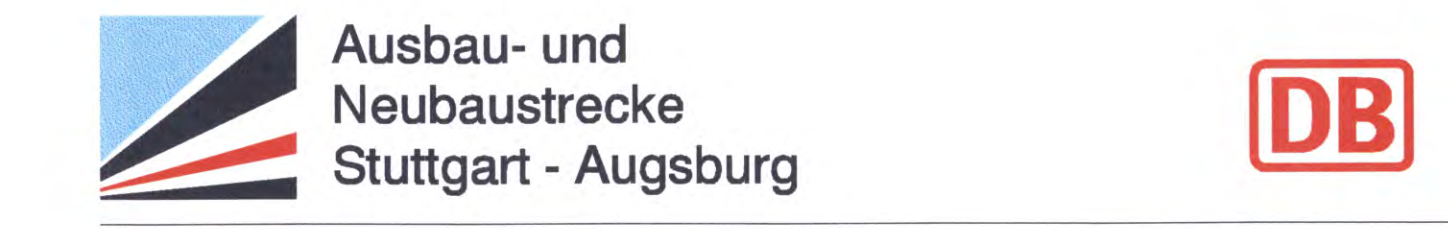

Bereich Wendlingen - Ulm

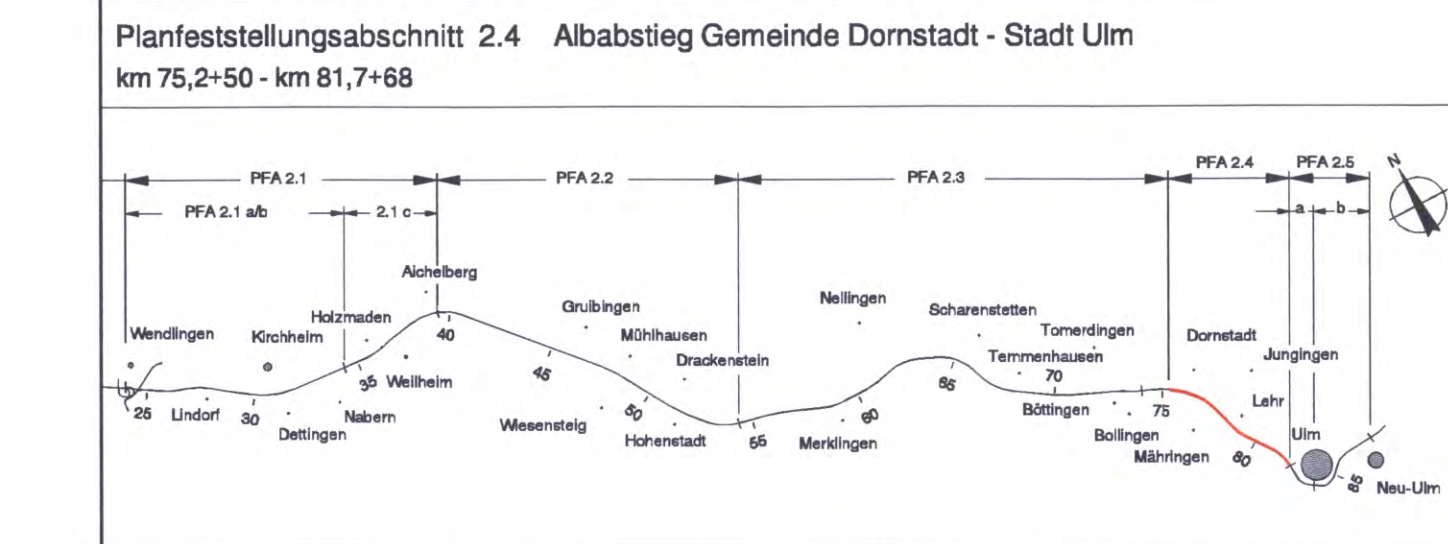

Geographische Codierung	Blattschnittcodierung	Organisatorische Codierung
24 0 0 0 0 0	4 1 1 5 M D x x	P U a i - U K s s o i
PFA_Baubestandteil_Blahtschnitt Auftraggeber DB ProjektBau GmbH Niederlassung Südwest Projektzentrum Stuttgart 1 Mörikestraße 29 70372 Stuttgart Tel. 07 11 27 27 85 - 0 Fax: 07 11 27 27 85 - 999	

Maßnahmenpläne km 75,750 Zufahrt zum Rettungsplatz Dornstadt		Datum	06.11.2006, gez. Marquart
Gezeichnet		10/06	Web
Bearbeiter		10/06	Schh
Maßstab		1:1000	
Freigegeben		DB ProjektBau GmbH	
Genehmigungsmerkmal - Eisenbahn-Bundesamt		Planungsrechtliche Zulassungsentscheidung erteilt am: 25.06.2012 591ppw/029-2309/008 Eisenbahn-Bundesamt, Außenstelle Karlsruhe/Stuttgart Im Auftrag:	
"Urheberschutz" - Alle Rechte bei der DB ProjektBau GmbH © DB ProjektBau GmbH		06.11.2006, gez. Marquart Ersetzt durch Plan-Nr.: Abgabe Planfeststellungsunterlagen Anlage 12.6.2 Blatt 3 von 5	

Darstellung auf der Grundlage der ALK 25 mit Erlaubnis des Landesvermessungsamtes Baden-Württemberg, vom 22.08.1997, Az. 5.12.1.836