

Darstellung auf der Grundlage der ALK 25 mit Erlaubnis des Landesvermessungsamtes Baden-Württemberg, vom 22.08.1997, Az.: S-12/1836

Legende

- Bestand**
- Nadelwald
 - Mischwald
 - Laubwald
 - Verkehrsbegleitgrün
 - Streuobst
 - Hecke, Gebüsch
 - Fließgewässer (zeitweilig wasserführend)
 - Stillegewässer
 - Grünland, frisch
 - Grünland, trocken
 - Acker
 - Kleingarten, Freizeitgrundstück
 - Ruderal-, Sukzessions- und Schlägflur
 - Park- und Grünanlage, Rasenfläche
 - Einzel-, Reihenhausgebiet mit Gärten
 - Aufgelockerte Zeilen- und Blockbebauung mit Siedlungsgrün, Gärten
 - Verdichtete Zeilen- und Blockbebauung mit Siedlungsgrün, Gärten
 - nicht bewertete Flächen (hochverdichtete Bebauung, Straßen, Bahnanlagen, sonst. versiegelte Fläche)
- Maßnahmen**
- Landschaftsrausanpassung
 - Grünlandanpassung
 - Entwicklung von Magerstandorten
 - Anpflanzung von Gehölzgrün: Strauch- und Baumoffenraum
 - Anpflanzung von Gehölzgrün: nur Strauchpflanzung
 - Anpflanzung von Gehölzgruppen: Bäume und Sträucher
 - Anlage von Wege und Ruheplätzen
 - Naturnahe Gestaltung von Fließgewässern
 - Wiederherstellung Acker
 - Einrichtung von Sukzessionsflächen, Saumzonen
 - Anpflanzung von Einzelbäumen - Laubbäume
 - Einrichtung von Schutzmaßnahmen
- Sonstiges**
- Technische Planung mit Kilometrierung
 - Technische Planung in benachbarten Planfeststellungsabschnitten nachrichtlich dargestellt
 - Ausdehnung Technische Planung
 - Maßnahmenumgrenzung
 - 30m Abstandszone
 - S 1 Schutzmaßnahme mit Nummer
 - M 1 Maßnahme zur Vermeidung und Minderung von Beeinträchtigungen (mit Nr.)
 - A 1 Ausgleichsmaßnahme (mit Nr.)
 - E 1 Ersatzmaßnahme (mit Nr.)
 - Maßnahmen in benachbarten Planfeststellungsabschnitten (nachrichtlich)


Ausbau- und Neubaustrecke Stuttgart - Augsburg



Bereich Wendlingen - Ulm

Index A 2: Planänderung vom 07.09.2009
gez. Dr. Kielbassa

Planfeststellungsabschnitt 2.4 Albstadt Gemeinde Dornstadt - Stadt Ulm
km 75,2+50 - km 81,7+68

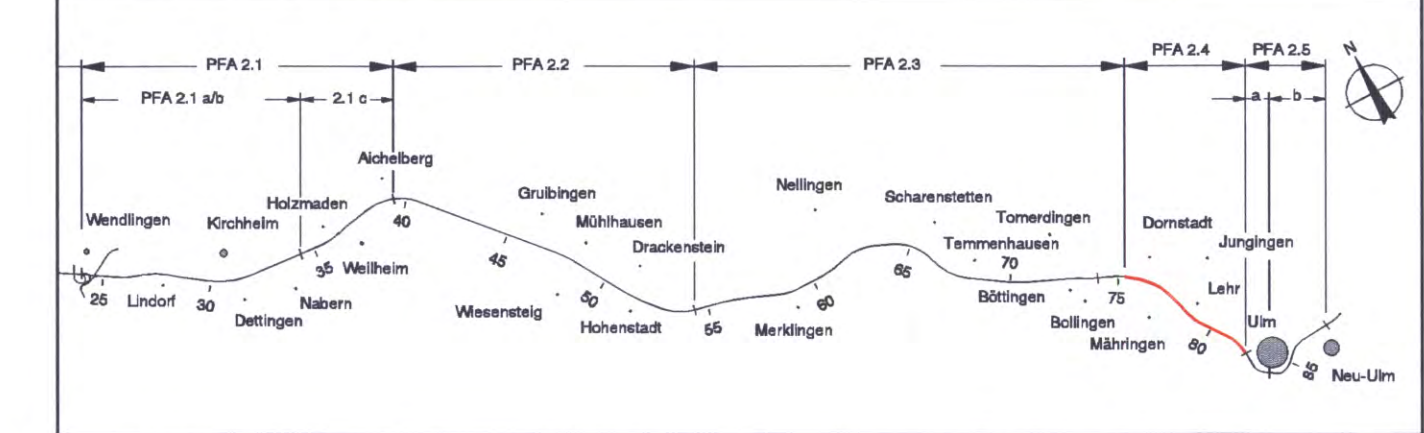

Geographische Codierung	Blattschnittcodierung	Organisatorische Codierung
2 4 0 0 0 0	0 0 0 0 M E - x x	P U A I - U K S I O I
Auftraggeber: DB ProjektBau GmbH	Planer: bearbeitet im Auftrag der DB ProjektBau GmbH	Aufgestellt: ARSE BAADER BOSCH
Niederlassung Südwest Mönchstraße 29 70391 Stuttgart Tel. 07 11 1 227 85 - 0 Fax. 07 11 1 227 85 - 999	ARSE BAADER BOSCH Waldberger Straße 19 D-91710 Gunzenhausen Tel. 093 81 61 80 - 0 Fax. 093 81 61 80 - 11	Gunzenhausen, 06.11.2006

Maßnahmenpläne km 75,250 - km 75,597		Datum	Name
		Gezeichnet	10/06 Web
		Bearbeiter	10/06 Schh
		Maßstab	1:1000
		Freigabe	DB ProjektBau GmbH
"Urheberrecht" - Alle Rechte bei der DB ProjektBau GmbH			
Genehmigungsvermerk - Eisenbahn-Bundesamt			
Planungsrechtliche Zulassungsentscheidung erteilt am 25.06.2012 091 gvw/125-230/09/08 Eisenbahn-Bundesamt, Außenstelle Karlsruhe/Bonn			
Im Auftrag: v. ELKON			
		06.11.2006, gez. Marquart	
		Ersatz für Plan-Nr.	Phase Index
		Ersatz durch Plan-Nr.	
		Anlage Planfeststellungsunterlagen	
		Anlage 12.6.2	
		Blatt 1 A von 5	
PLANKRÖSSE: 118,0 x 85,0		DATE: max 1000 me.d	