


Anschlussplan Anlage Nr.: 15.4 Blatt 2

- Legende**
- gepl. NBS-Streckenwässerung Teilschrohr/Nennweite/Fließrichtung/Gefälle
 - gepl. NBS-Streckenwässerung Sammelleitung/Nennweite/Fließrichtung/Gefälle
 - gepl. NBS-Streckenwässerung (Mittelstrang) Sammelleitung/Nennweite/Fließrichtung/Gefälle
 - Nachrichtlich: gepl. NBS-Streckenwässerung PFA 23 Teilschrohr/Nennweite/Fließrichtung/Gefälle
 - Nachrichtlich: gepl. NBS-Streckenwässerung PFA 23 Sammelleitung/Nennweite/Fließrichtung/Gefälle
 - Bestandsleitungen
 - 28 0,155 ha 19 l/s
Haltungsnummer Einzugsfläche Zufluss aus Einzugsfläche
 - ~ gepl. offene Mulde und Entwässerungsrinne (mit Fließrichtung)
 - ~ Nachrichtlich: gepl. offene Mulde und Entwässerungsrinne PFA 23 (mit Fließrichtung)
 - 24.001
gepl. Einlauf- bzw. Reinigungsschacht mit Schachtnummer
 - 23.001
Nachrichtlich: gepl. Einlauf- bzw. Reinigungsschacht mit Schachtnummer PFA 23
 - Durchlass
 - Nachrichtlich: Durchlass PFA 23
 - Entwässerungsgraben
 - Planung NBS
 - Nachrichtlich: Planung NBS PFA 23
 - Bestand
 - Planung Dritter, nachrichtlich



Bereich Wendlingen - Ulm

Planfeststellungsabschnitt 2.4 Albstieg Gemeinde Dornstadt - Stadt Ulm
km 75,2+50 - km 81,7+68

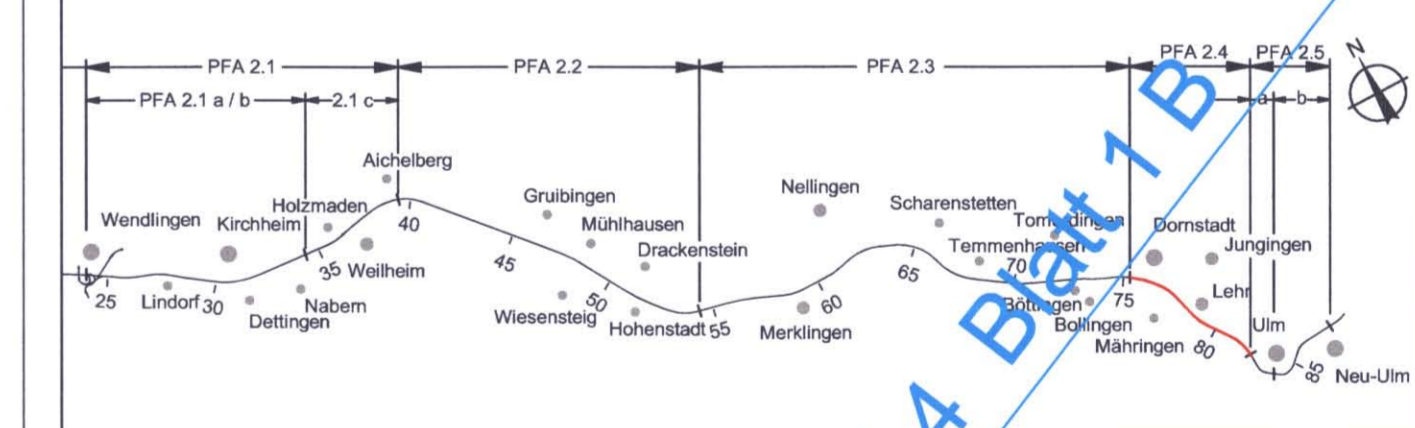

Geographische Codierung	Blattschnittcodierung	Organisatorische Codierung
PFA Bauabschnitt Blattschnitt	Streckennummer Bauart	Projekt Planzeichen Gewerk Ebene Planinhalt Index
5 0 1 0 1	4 8 1 3 M E - - -	P 1 1 1 - W K 1 3 0 0

Auftraggeber: DB ProjektBau GmbH
 Projektname: Stuttgart 1
 Standort: Stuttgart
 Datum: 06.11.2006

Plan: bearbeitet im Auftrag der DB ProjektBau GmbH
 Auftraggeber: BGS INGENIEURSOZIOLOGIE
 Auftraggeber: BGS INGENIEURSOZIOLOGIE
 Auftraggeber: BGS INGENIEURSOZIOLOGIE

Lageplan Streckenwässerung NBS km 75,250 - km 75,597	Datum	10/06 Dw
	Name	Gezeichnet
"Urheberschutz" - Alle Rechte bei der DBProjektBau GmbH Genehmigungsvermerk - Eisenbahn-Bundesamt	Bearbeiter	10/06 Grs/Kmi/Mx
	Maßstab	1:1000
Freigabe DBProjektBau GmbH gez. Marquart Stuttgart, den 06.11.2006 Ersatz für Plan-Nr. _____ Ersetzt durch Plan-Nr. _____ Anlage Planfeststellungsunterlagen Anlage 15.4 Blatt 1 von 7	Freigabe	
	gez. Marquart	
	Stuttgart, den 06.11.2006	
	Ersatz für Plan-Nr. _____ Ersetzt durch Plan-Nr. _____ Anlage Planfeststellungsunterlagen Anlage 15.4 Blatt 1 von 7	

wird ersetzt durch Anlage 15.4 Blatt 1 B