


Anschlussplan Anlage Nr. 15.4 Blatt 1

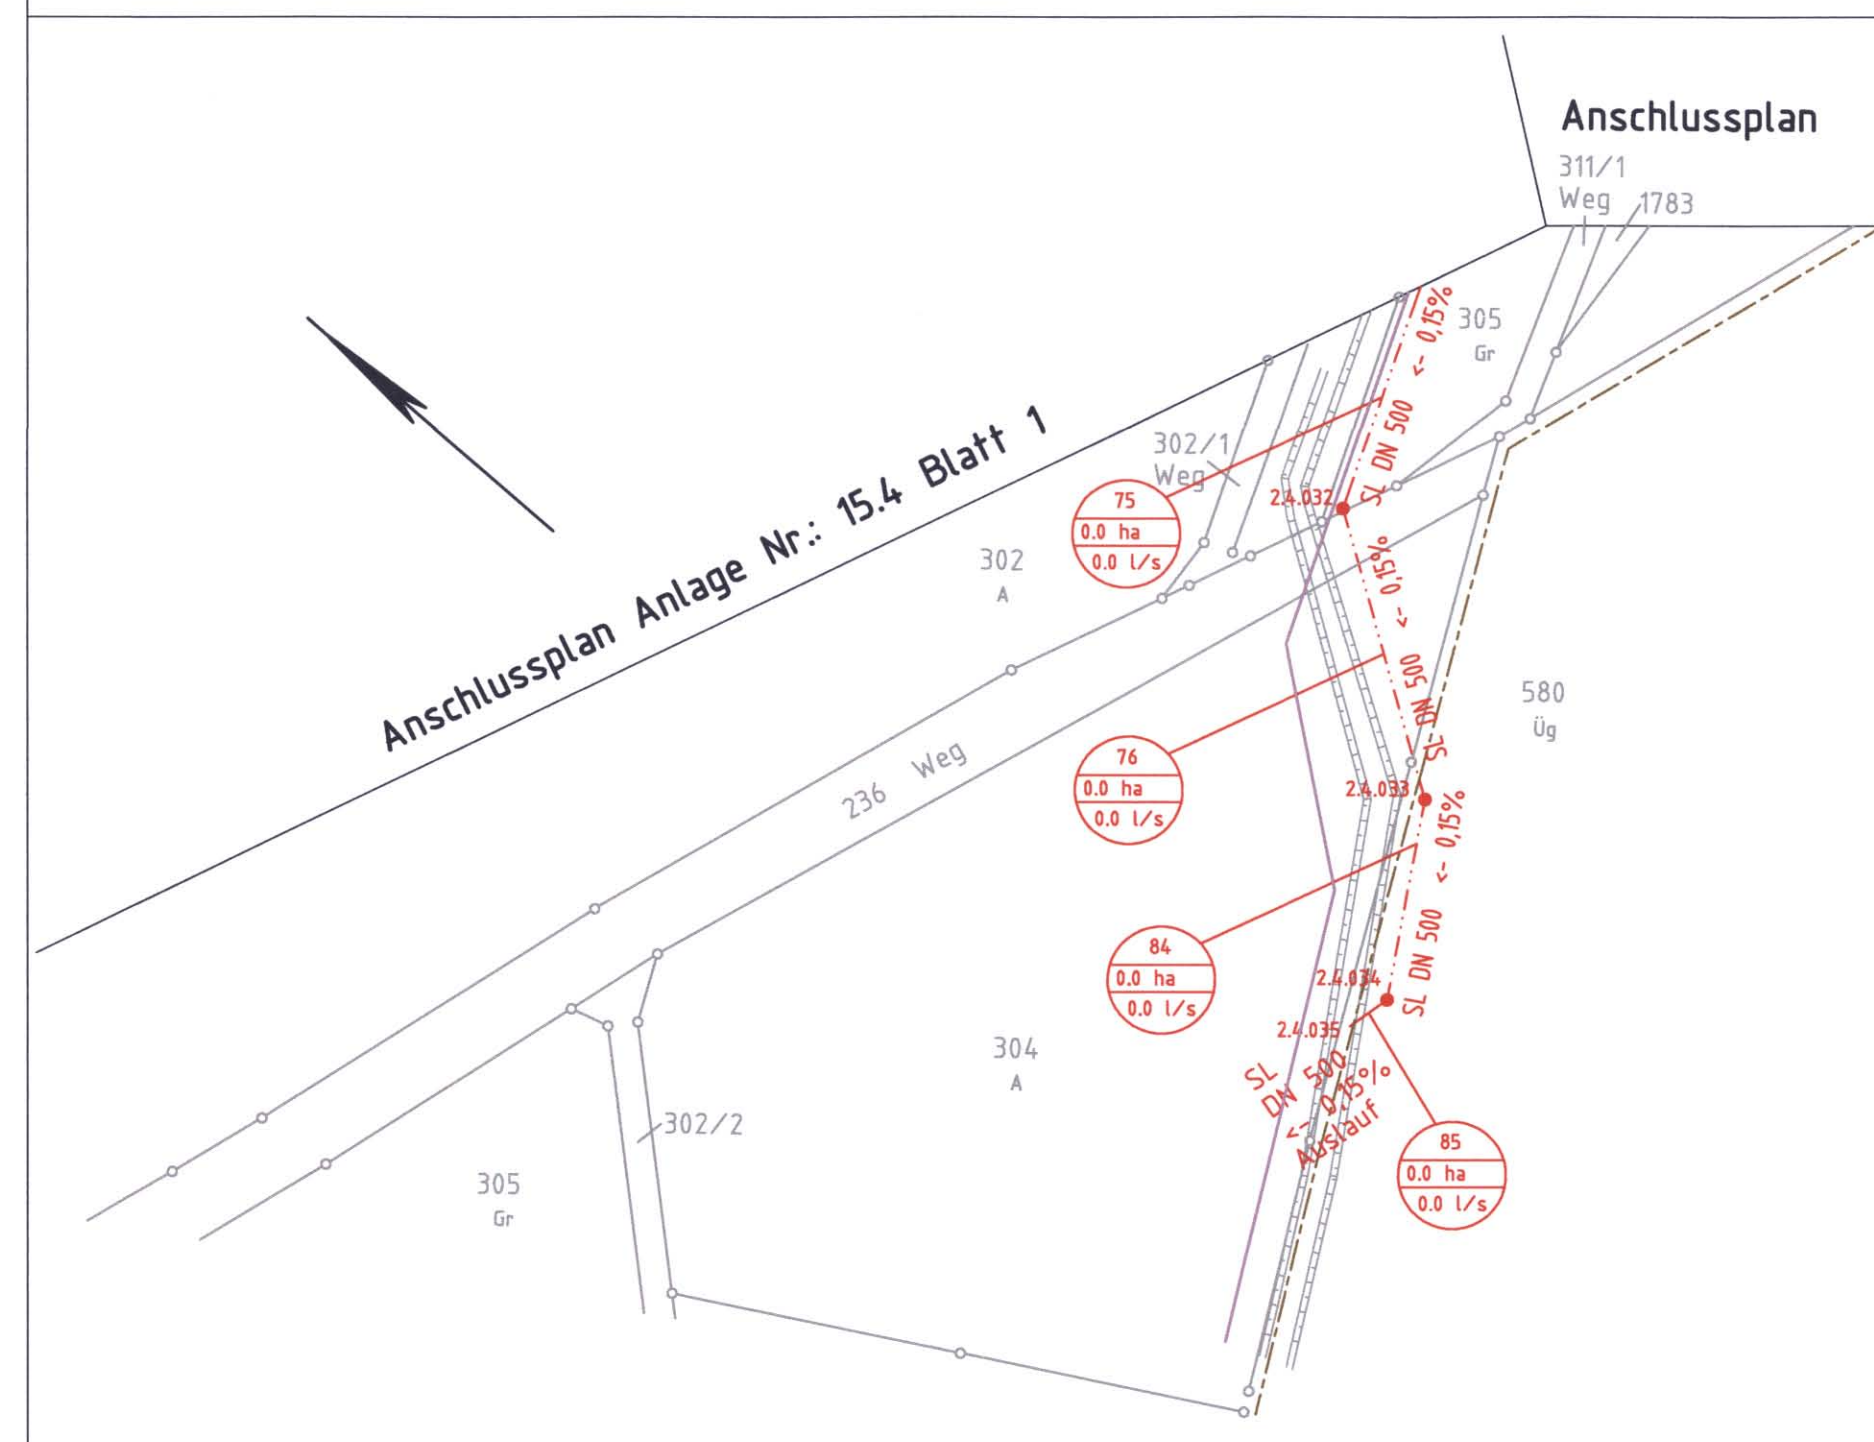


- Legende**
- gepl. NBS-Streckenwässerung Teilsickerrohr/Nennweite/Fließrichtung/Gefälle
 - gepl. NBS-Streckenwässerung Sammelleitung/Nennweite/Fließrichtung/Gefälle
 - gepl. NBS-Streckenwässerung (Mittelstrang) Sammelleitung/Nennweite/Fließrichtung/Gefälle
 - Nachrichtl. gepl. NBS-Streckenwässerung PFA 2.3 Teilsickerrohr/Nennweite/Fließrichtung/Gefälle
 - Nachrichtl. gepl. NBS-Streckenwässerung PFA 2.3 Sammelleitung/Nennweite/Fließrichtung/Gefälle
 - Bestandsleitungen
 - Haltungsnummer Einzugsfläche Zufluss aus Einzugsfläche
 - gepl. offene Mulde und Entwässerungsrinne (mit Fließrichtung)
 - Nachrichtl. gepl. offene Mulde und Entwässerungsrinne PFA 2.3 (mit Fließrichtung)
 - gepl. Einlauf- bzw. Reinigungsschacht mit Schachtnummer
 - Nachrichtl. gepl. Einlauf- bzw. Reinigungsschacht mit Schachtnummer PFA 2.3
 - Durchlass
 - Nachrichtl. Durchlass PFA 2.3
 - Entwässerungsgraben
 - Planung NBS
 - Nachrichtl. Planung NBS PFA 2.3
 - Bestand
 - Planung Dritter, nachrichtl.

Ausbau- und Neubaubstrecke Stuttgart - Augsburg

Bereich Wendlingen - Ulm

Planfeststellungsabschnitt 2.4 Alabstiege Gemeinde Dornstadt - Stadt Ulm
km 75,2+50 - km 81,7+68

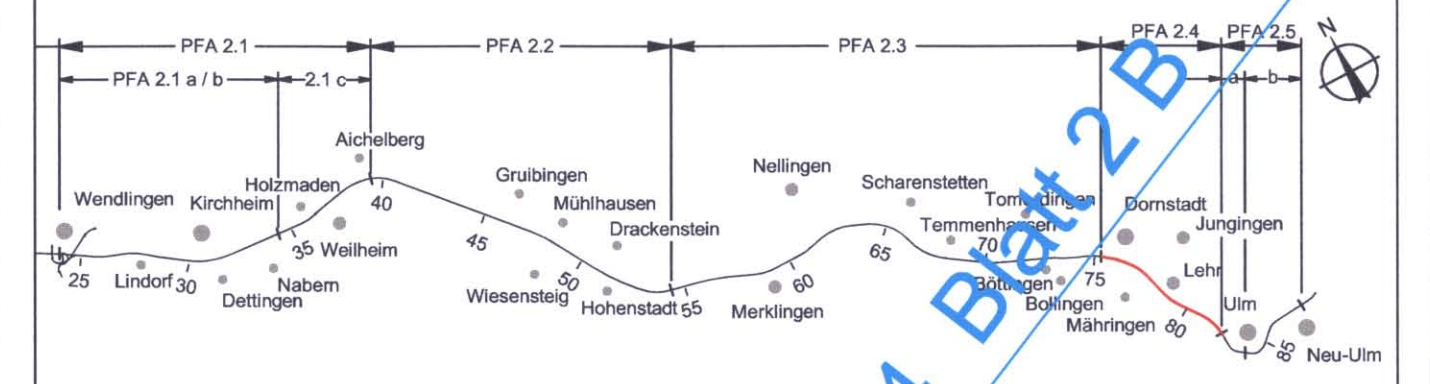

Geographische Codierung		Blattschnittcodierung		Organisatorische Codierung	
5	0	1	0	2	
PFA 2.1 a/b		Blattschnitt		PFA 2.3	
Streckennummer		Bezirk		Planzeichen	
Auftraggeber		PFA 2.4		Ebene	
DBProjektBau GmbH		DBProjektBau GmbH		Aufgestellt:	
Niederlassung Südwest Hauptstraße 11 70372 Stuttgart Tel. 49 71 41 27 65 - 0 Fax 49 71 41 27 65 - 999		BGS INGENIEURSOZIOLOGEN Beratende Ingenieure für Bau- und Verkehrswesen gez. i.A. D. Blum Frankfurt am Main, den 06.11.2006		BGS INGENIEURSOZIOLOGEN Beratende Ingenieure für Bau- und Verkehrswesen gez. i.A. D. Blum Frankfurt am Main, den 06.11.2006	

Lageplan Streckenwässerung NBS km 75,592 - km 76,197		Datum	10/06	Name	Dw
Gezeichnet		Bearbeiter	10/06	Größe	Km/Mx
Maßstab		1:1000			
Genehmigungsvermerk - Eigentum-Bundesamt		Freigabe DBProjektBau GmbH			
Stuttgart, den 06.11.2006		gez. Marquart			
Ersatz für Plan-Nr.		Phase			
Ersatz durch		Index			
Anlage Planfeststellungsunterlagen		Blatt 2 von 7			

wird ersetzt durch Anlage 15.4 Blatt 2 B