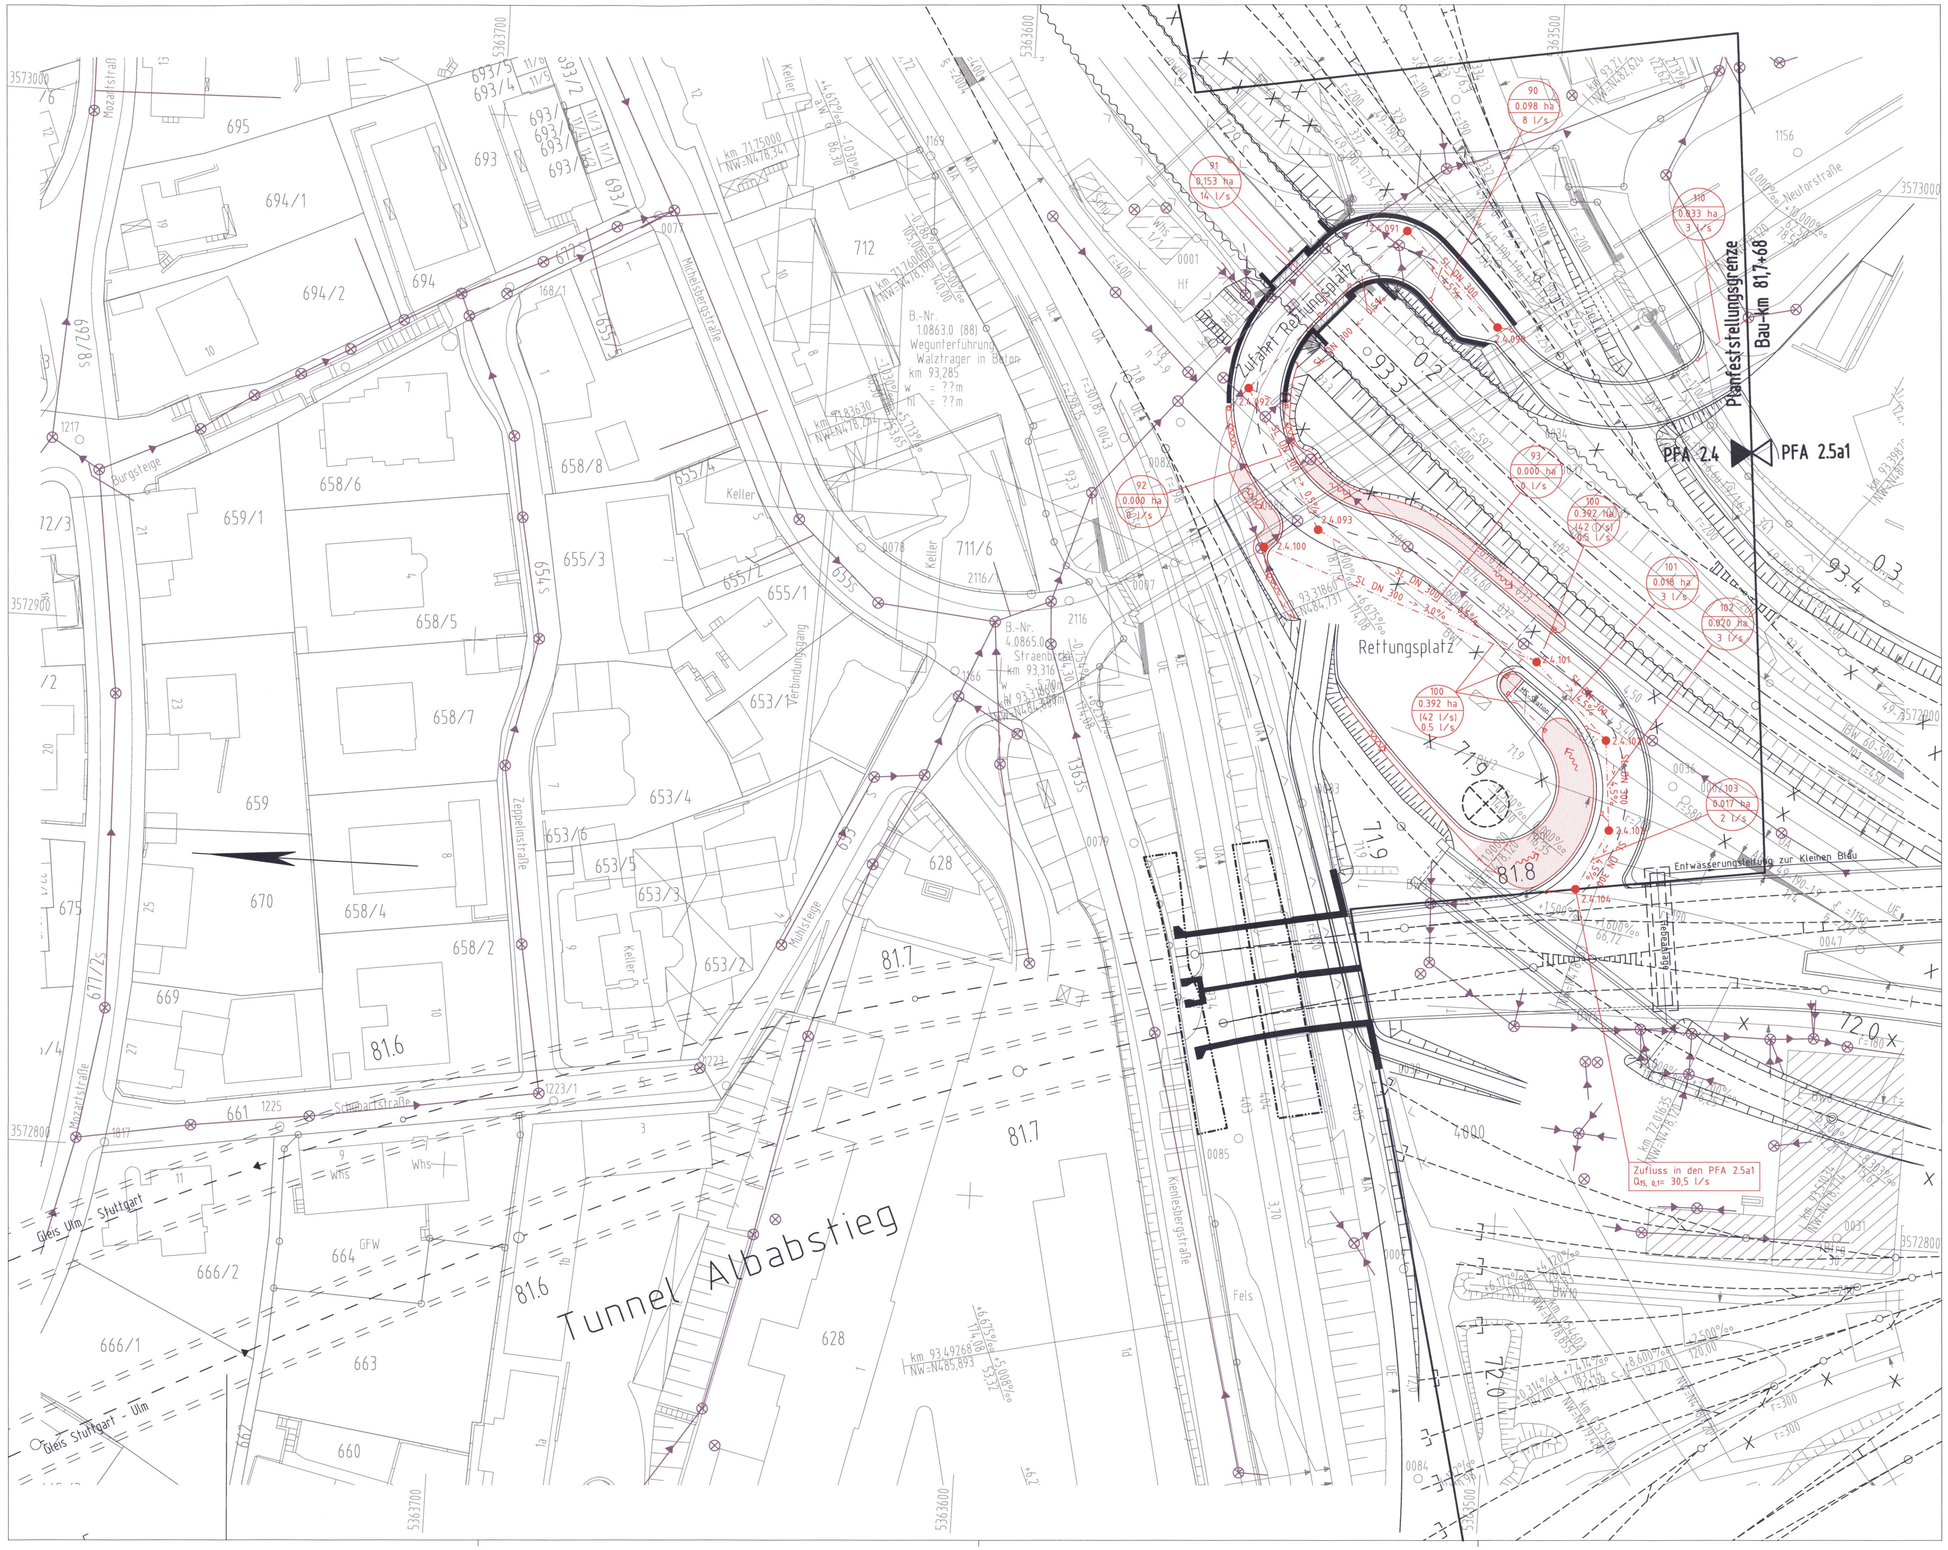

Legende

- gepl. Straßenentwässerung Sammelleitung/Nennweite/Fließrichtung/Gefälle
- Bestandsleitungen
- Haltungsnummer, Einzugsfläche, Zufluss aus Einzugsfläche
- gepl. offene Mulde und Entwässerungsrinne (mit Fließrichtung)
- gepl. Einlauf- bzw. Reinigungsschacht mit Schachtnummer
- Durchlass
- Entwässerungsgraben
- Mulden-Rigolen-System b=1.50m, h=2.10m
- Planung NBS
- Nachrichtlich: Planung NBS PFA 2.5a1
- Bestand
- Planung Dritter , nachrichtlich

Ausbau- und Neubaustrecke Stuttgart - Augsburg

DB

Bereich Wendlingen - Ulm

Planfeststellungsabschnitt 2.4 Albabstieg Gemeinde Dornstadt - Stadt Ulm
km 75,2+50 - km 81,7+68

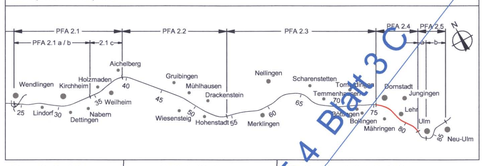

Geographische Codierung	Blattschnittcodierung	Organisatorische Codierung
5 0 1 0 3	4 8 1 3 I T - 1 2	L e l - W K 3 3 0 0
PFA Bauabschnitt Blattschnitt	Streckennummer Bezirk Phase	Planzeichen Gewerk Ebene Planinhalt Index

Auftraggeber
DB ProjektBau GmbH
Niederlassung Südwest
Projektzentrum Stuttgart 1
Mönchstraße 29
70191 Stuttgart
Tel. 07 11 / 2 27 85 - 0
Fax. 07 11 / 2 27 85 - 999

Planung - bearbeitet im Auftrag der DB ProjektBau GmbH
BGS INGENIEURSOZIETÄT
Kanzler Landstraße 135-137
60314 Frankfurt am Main
Tel. 069 / 9 59 21 - 0
Fax 069 / 9 59 21 - 204

Aufgestellt:
BGS INGENIEURSOZIETÄT
Beratende Ingenieure für Bau- und Verkehrswesen
gez. Breidert
Frankfurt am Main, den 06.11.2006

Lageplan
Entwässerung Zufahrt Rettungsplatz Ulm
km 81,768 - 81,852

	Datum	Name
Gezeichnet	10/06	Ap
Bearbeiter	10/06	Lzp
Maßstab	1:500	

"Urheberschutz" - Alle Rechte bei der DBProjektBau GmbH

Genehmigungsvermerk - Eisenbahn-Bundesamt

Freigabe DBProjektBau GmbH
gez. Marquart
Stuttgart, den 06.11.2006

Ersatz für Plan-Nr. Phase Index
Ersetzt durch Plan-Nr.

Anlage Planfeststellungsunterlagen
Anlage 15.4
Blatt 3 von 7

Plangröße: 0,97 m x 0,60 m

991124-ABS-NBS_Stg_Augsburg_Planfestst\060Pläne\063CAD\PFA2_4\Anlage15\A15_4-03.dwg

wird ersetzt durch Anlage 15.4 Blatt 3 C