



Höhenplan für die Entwässerung am Richtungsgleis Ulm - Stuttgart

M = 1:1000/500
NN 560.00

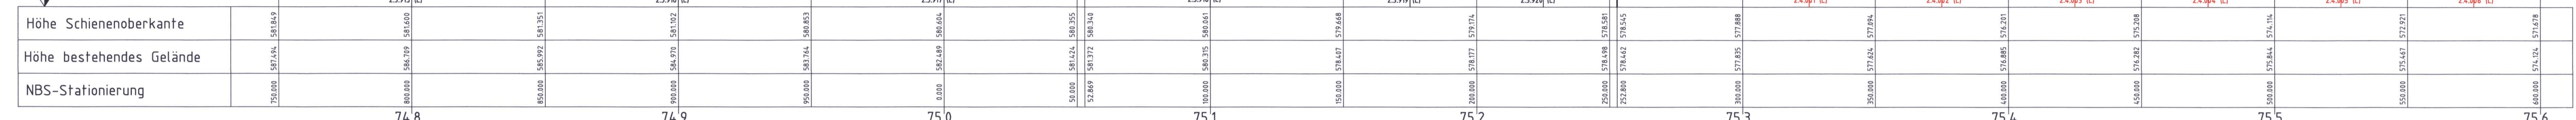

Höhenplan für die Entwässerung am NBS-Streckengleis bzw. am Richtungsgleis Stuttgart - Ulm

M = 1:1000/500
NN 560.00

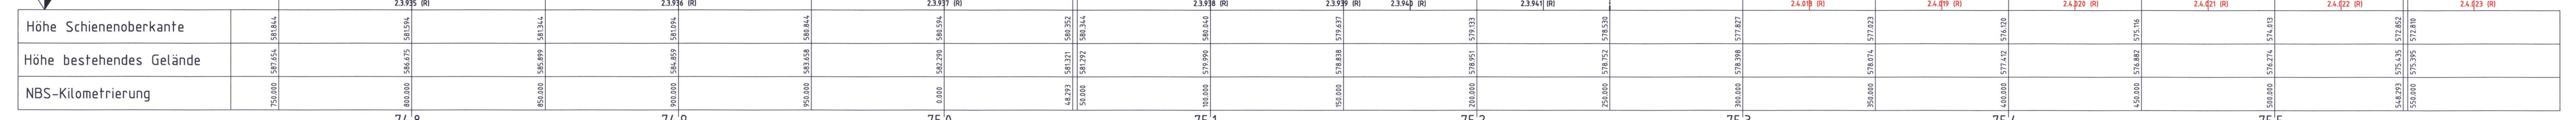


Anschlussplan Anlage Nr.: 15.4 Blatt 4


Anschlussplan Anlage Nr.: 15.4 Blatt 4

Legende

—	Antragstrasse	—	Nachrichtlich (PFA 2.3)
—	Schieneoberkante NBS	—	
—	Grabensohle	—	
—	Grabensohle (Bestand)	—	
—	Bestandsleitung	—	
---	gepl. NBS-Streckenentwässerung Teilsickerrohr/Neenweife/Fießrichtung/Gefälle	---	
---	gepl. NBS-Streckenentwässerung (Mittelstrang) Teilsickerrohr/Neenweife/Fießrichtung/Gefälle	---	
---	gepl. Sammelleitung Sammelleitung/Neenweife/Fießrichtung/Gefälle	---	
24.001 (LI)	Schachnummer (linker Strang)	23.001 (LI)	
SL = 567,65	Sohlhöhe Strang links	SL = 567,65	
SM = 567,65	Sohlhöhe Strang Mitte	SM = 567,65	
SR = 567,65	Sohlhöhe Strang rechts	SR = 567,65	
SR.L = 567,65	Sohlhöhe Strang von rechts nach links	SR.L = 567,65	
SL.M = 567,65	Sohlhöhe Strang von links zur Mitte	SL.M = 567,65	
SM.R = 567,65	Sohlhöhe Strang von der Mitte nach rechts	SM.R = 567,65	
SR.M.H = 567,65	Sohlhöhe Strang in Richtung RRB	SR.M.H = 567,65	
SL = 567,65	Sohlhöhe Strang quer zur NBS	SL = 567,65	
SL(L) = 567,65	Sohlhöhe Strang von Schilfzitrone nach links	SL(L) = 567,65	
SL(R) = 567,65	Sohlhöhe Strang von Schilfzitrone nach rechts	SL(R) = 567,65	

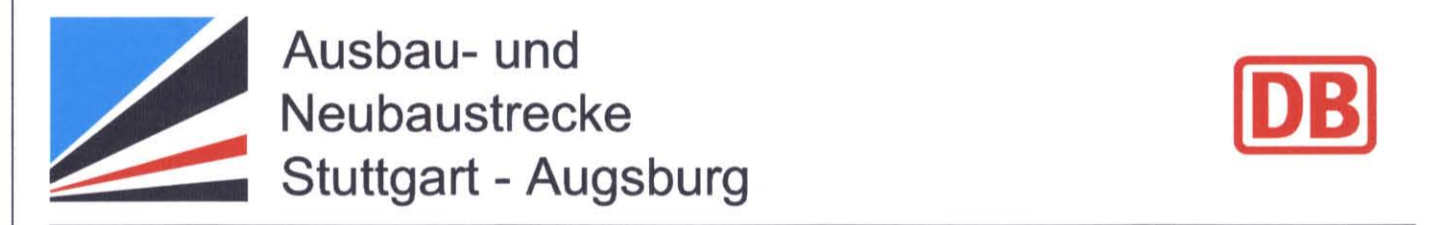

Bereich Wendlingen - Ulm

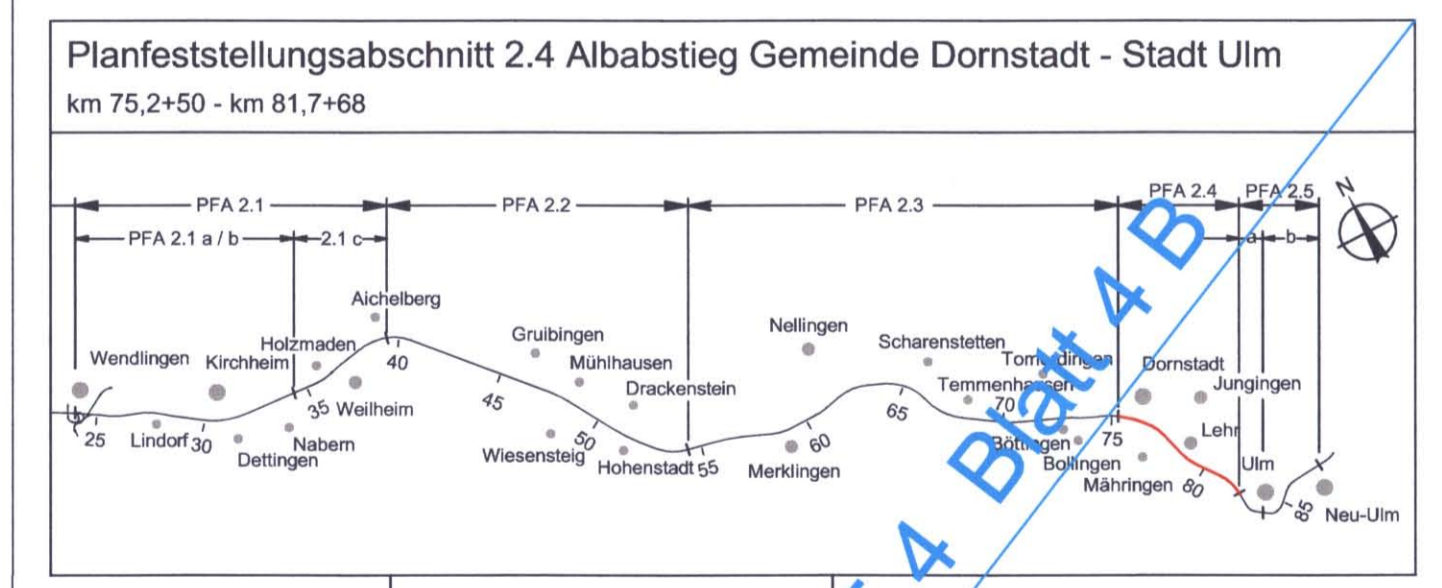

Auftraggeber DB ProjektBau GmbH Hindenburgstr. 1 70372 Stuttgart Tel. 07 14 7 27 85 - 0 Fax 07 14 7 27 85 - 999	Prüfung bearbeitet im Auftrag der DB ProjektBau GmbH Aufgestellt: INGENIEURSOZIOZETAT Beratende Ingenieure für Str.- und Verkehrswehre gez. I.A. D. Blum Frankfurt am Main, den 20.08.2004
--	---

Höhenplan Streckenentwässerung NBS km 75,250 - km 75,597	Datum 03/03/04
Gezeichnet 03/03/04	Name Dw
Bearbeiter 03/03/04	Grs./Lzp./Kml./Mx
Maßstab 1:1.000/500	Freigabe DBProjektBau GmbH
Gez. Marquart	Stuttgart, den 20.08.2004
Ersetzt für Plan-Nr. 15.4	Ersetzt durch Plan-Nr. 15.4
Anlage 15.4	Anlage 15.4
Blatt 4	von 7