


Schacht Station	Grundablaß	S8	S9
Haltungsbezeichnung	Grundablaß	S8	S9
Haltungslänge	m	15.00	32.00
Profiltyp/Höhe(Breite)	Nr./mm	DN 250	DN 250
Sohlgefälle	o/oo	1.3	1.6
mittl. Einbautiefe	m	2.34	2.20
kb/kst Wert	mm	1.50	1.50
OK Deckel	m NN	563.85	563.50
Rohrsohle	m NN	560.70	560.63
Rohrmaterial		---	PP
Straße			

Schacht Station	AuslaufRRB	S9	S10	S11	Auslauf
Haltungsbezeichnung	AuslaufRRB	S9	S10	S11	Gerinne
Haltungslänge	m	3.80	29.18	13.10	1.55
Profiltyp/Höhe(Breite)	Nr./mm	DN 900	DN 900	DN 900	252
Sohlgefälle	o/oo	10.5	1.7	1.7	
mittl. Einbautiefe	m	1.51	2.14	1.33	
kb/kst Wert	mm	1.50	1.50	1.50	
OK Deckel / OK Gelände	m NN	563.85	562.00	561.68	
Rohrsohle / Grabensohle	m NN	562.18	560.68	560.42	
Rohrmaterial		562.14		560.03	
Straße		560.63	SIB		


Schacht Station	2.4.550	2.4.551	2.4.505
Haltungsbezeichnung	2.4.550	2.4.551	2.4.505
Haltungslänge	m	100	101
Profiltyp/Höhe(Breite)	Nr./mm	DN 500	DN 500
Sohlgefälle	o/oo	1.7	1.6
mittl. Einbautiefe	m	3.40	2.98
kb/kst Wert	mm	1.50	1.50
OK Deckel	m NN	566.50	565.55
Rohrsohle	m NN	562.75	562.64
Rohrmaterial		SIB	
Straße			

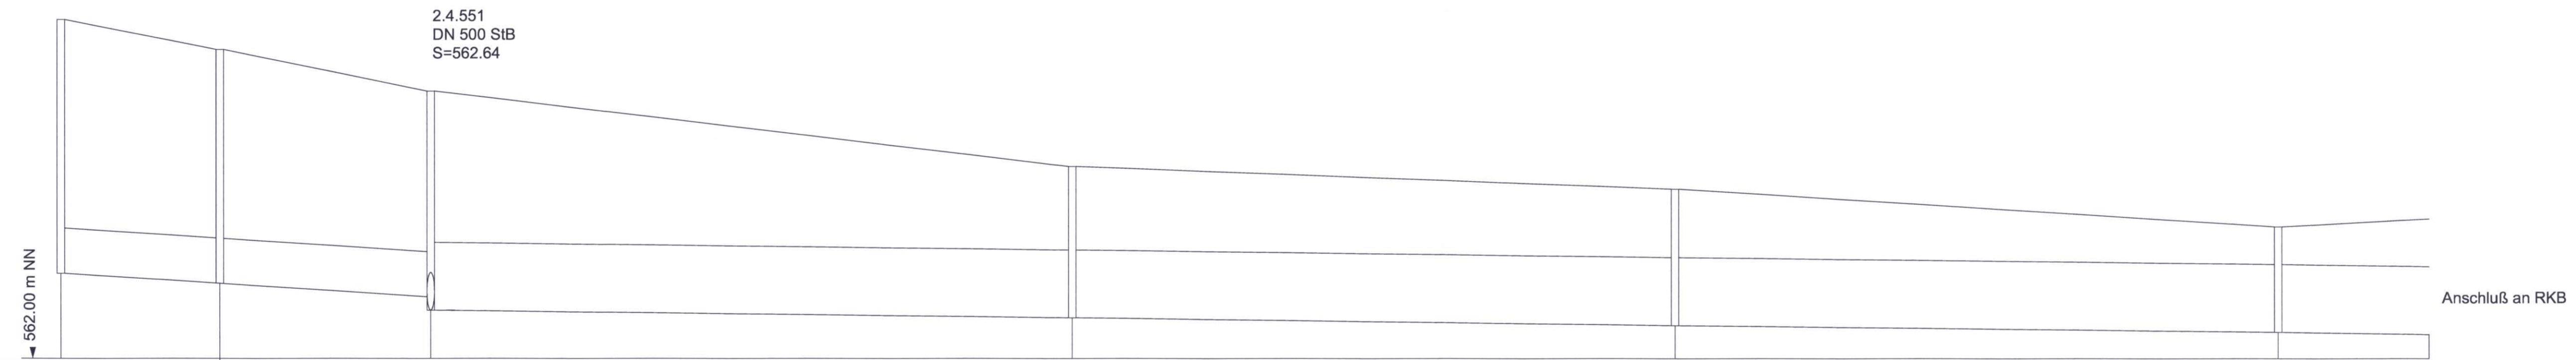

Schacht Station	2.4.503	2.4.504	2.4.505	2.4.506	2.4.507	2.4.508	Auslauf RKB
Haltungsbezeichnung	2.4.503	2.4.504	2.4.505	2.4.506	2.4.507	2.4.508	Auslauf RKB
Haltungslänge	m	21.09	27.98	85.00	80.00	20.00	
Profiltyp/Höhe(Breite)	Nr./mm	DN 600	DN 600	DN 900	DN 900	DN 900	
Sohlgefälle	o/oo	6.3	6.4	1.2	1.2	1.1	
mittl. Einbautiefe	m	3.24	2.94	2.46	1.91	1.46	
kb/kst Wert	mm	1.50	1.50	1.50	1.50	1.50	
OK Deckel	m NN	566.50	566.14	565.55	564.55	563.75	
Rohrsohle	m NN	563.13	563.00	562.82	562.64	562.44	
Rohrmaterial							
Straße				SIB			



Bereich Wendlingen - Ulm
Index B
2. Planänderung vom 7.9.2009
gez. Dr. Kielbassa

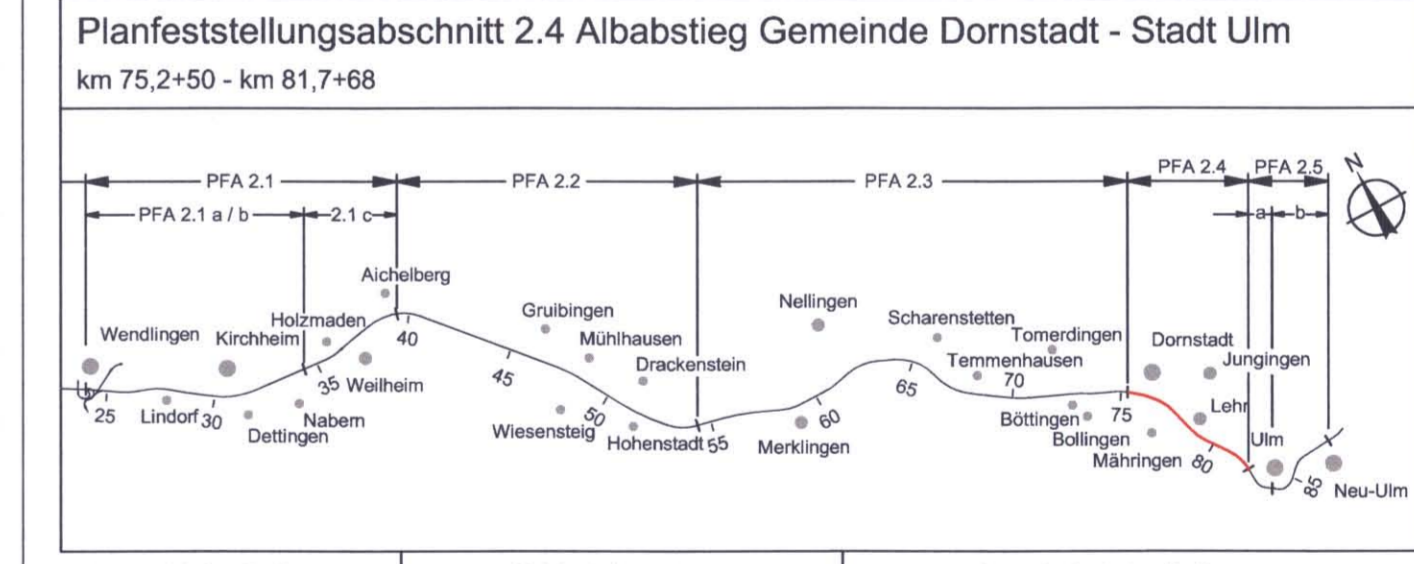

Geographische Codierung	Blattschnittcodierung	Organisatorische Codierung
5 0 1 0 6	4 8 1 3 M F - -	P L e L - W L 3 3 0 2
PFA	Strichnummer	Phase
DB ProjektBau GmbH	DB NETZES	Grontmij BGS

Höhenplan
Streckenentwässerung
Einleitung in RRB Portal Dornstadt / Vorflut Tobeltal

Datum Name
Gezeichnet 09/09 Ap
Bearbeiter 03/03 Lzp/Ho
Maßstab 1:500/50
Freigabe DBProjektBau GmbH
gez. Dr. Kielbassa
Stuttgart, den 7.9.2009
Ersatz für Plan-Nr. Pkzse Index
Ersatz durch Plan-Nr. Pkzse Index
Anlage Planfeststellungsunterlagen
Anlage 15.4
Blatt 6B von 7

Planungsrechtliche Zulassungsentscheidung
erfolgt am 25.06.2012
591ppw/02-2308000
Eisenbahn-Bundesamt,
Autonome Landesbehörde
Im Auftrag V. Eicken
EISENBAHN-BUNDESAMT
KARL MARX STRASSE 10
50505 KÖLN