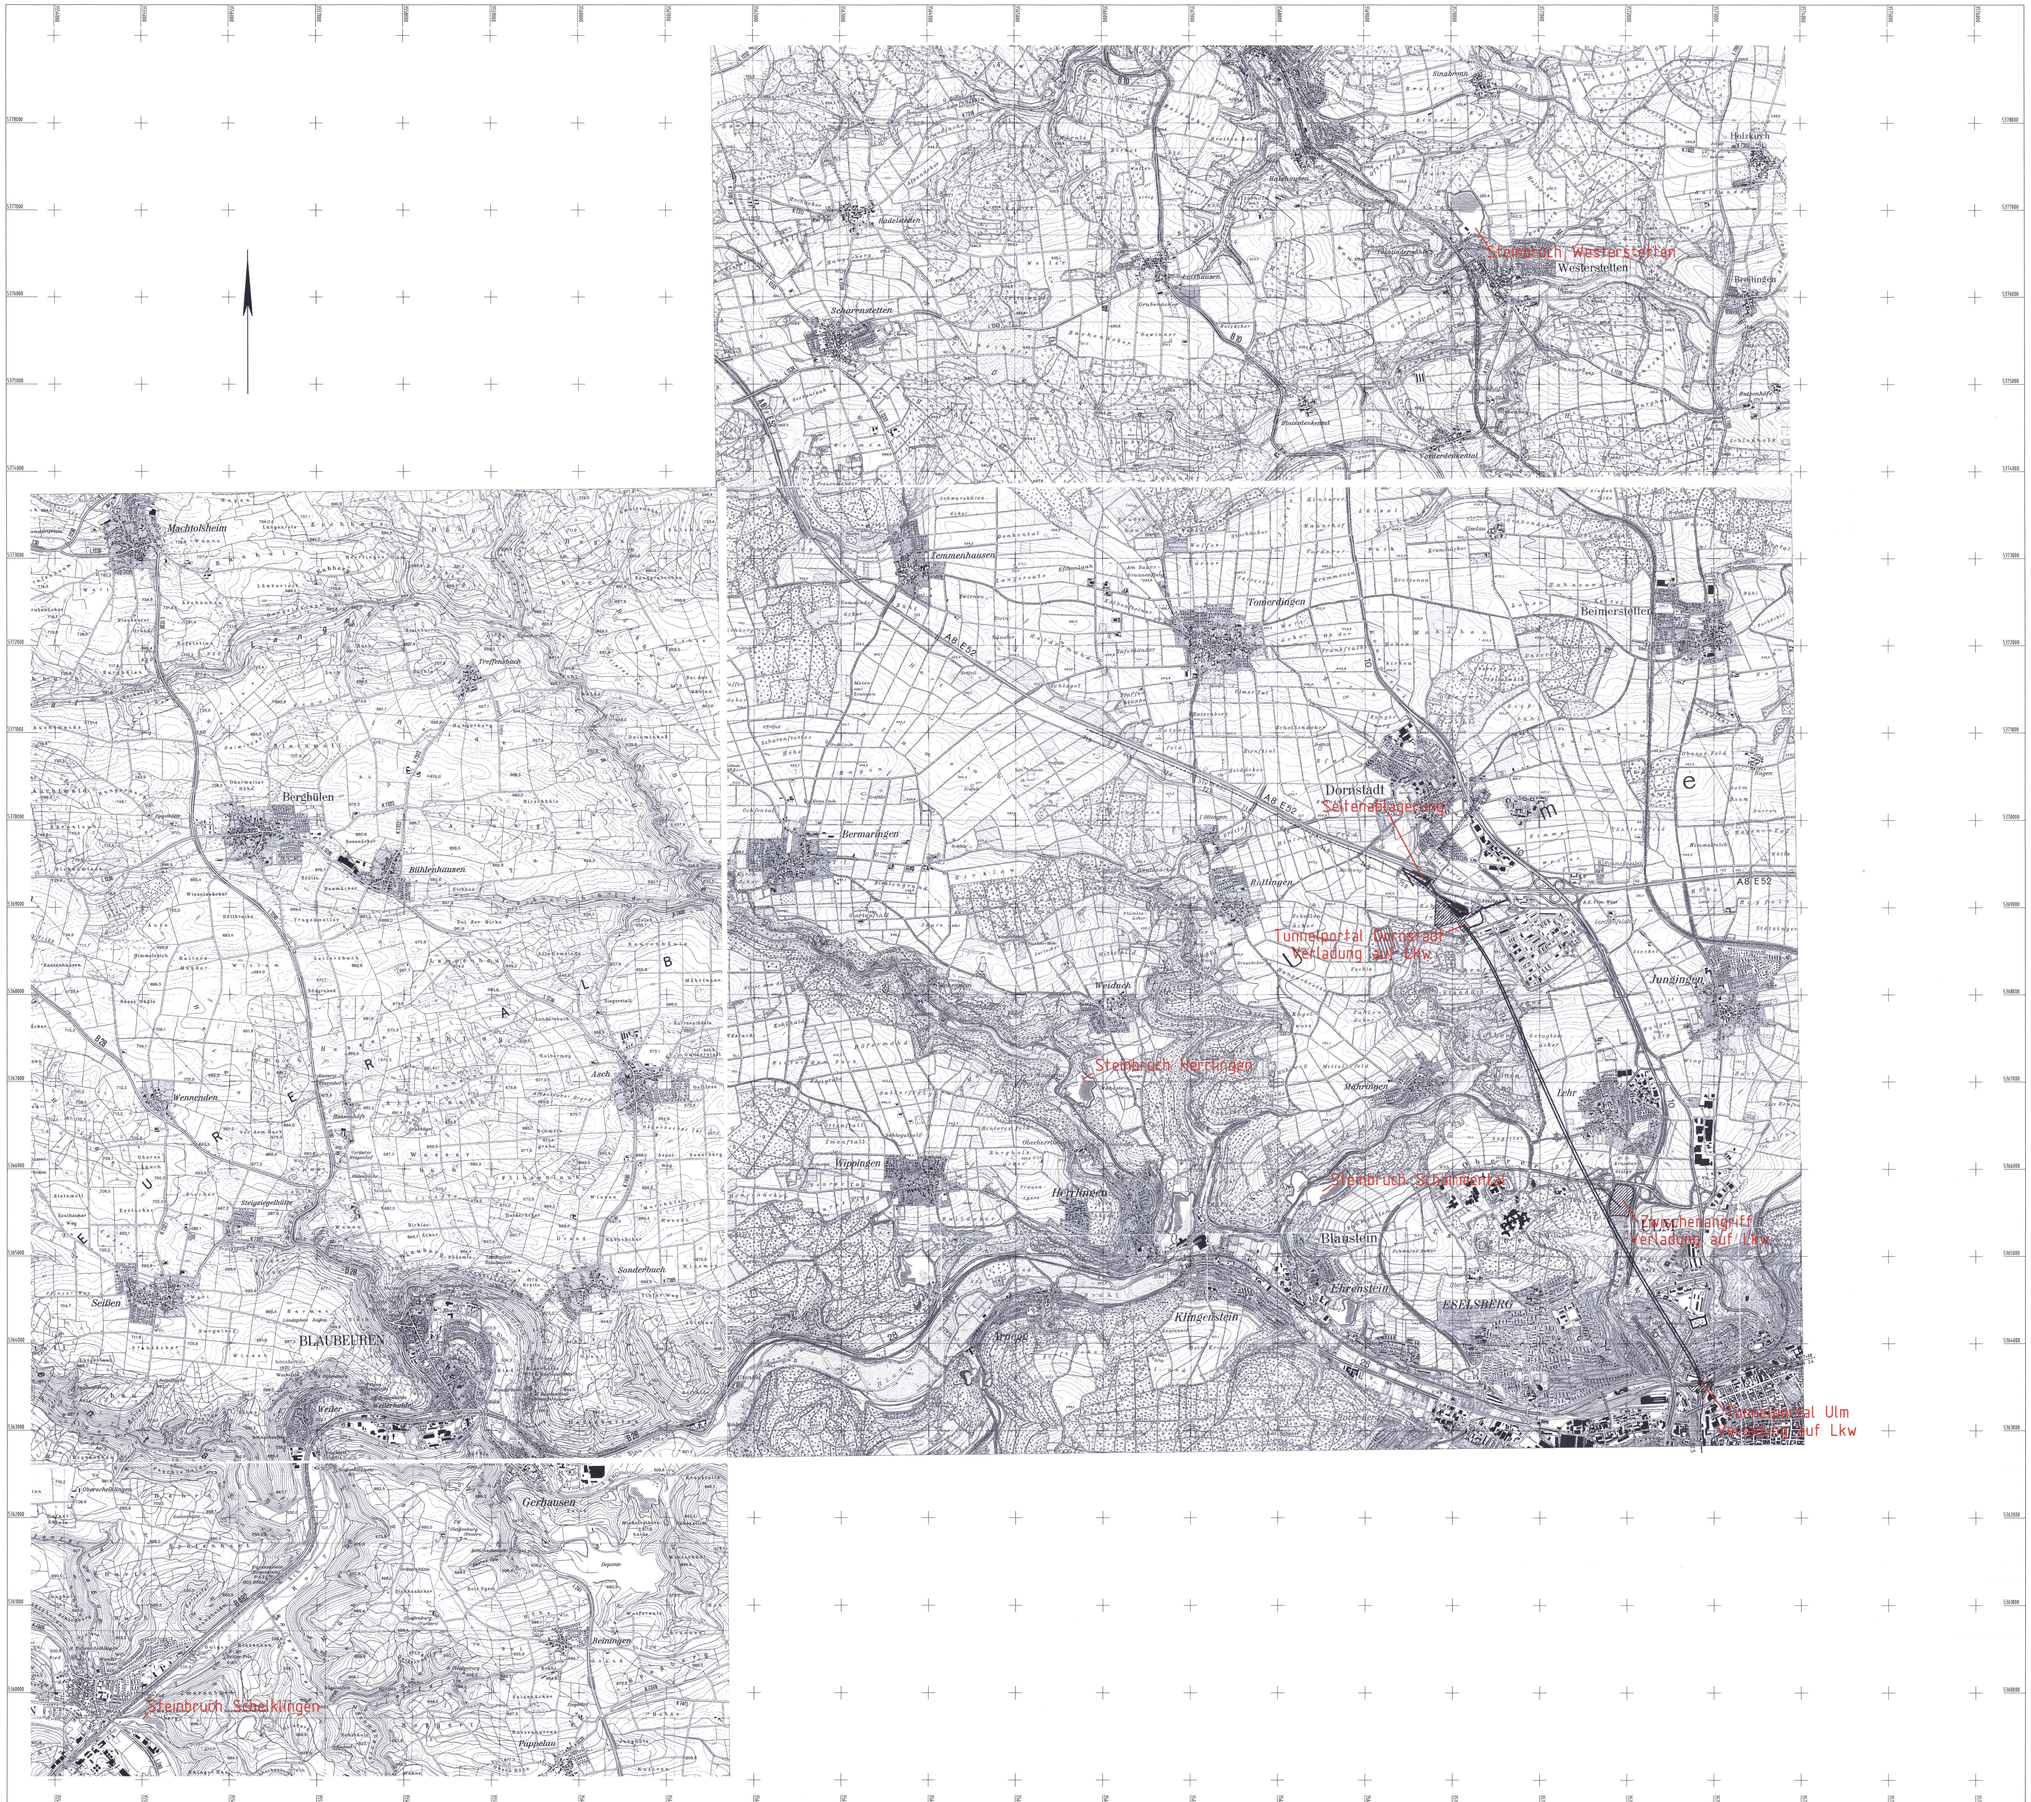

Kartengrundlage: Ausschnitte aus TK 25 Blatt-Nr. 7525, 7526 und 7625
herausgegeben von Landesvermessungsamt Baden-Württemberg, Büchsenstraße 54, 70176 Stuttgart
Vervielfältigung genehmigt unter AZ. 5.15/9 75
Themaflurk ergänzt durch die Deutsche Bahn AG, Geschäftsbereich Netz, Projektzentrum Südwest

Ausbau- und Neubaustrecke Stuttgart - Augsburg

DB

Bereich Wendlingen - Ulm

Nur zur Information

Planfeststellungsabschnitt 2.4 Albabstieg Gemeinde Dornstadt - Stadt Ulm
km 75,2+50 - km 81,7+68

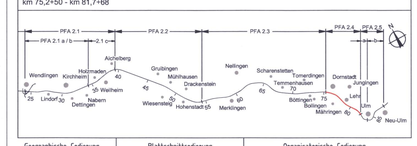

Geographische Codierung				Blattschnittcodierung						Organisatorische Codierung							
5	0	1	0	1		4	8	1	3		1	2		P	1	5		V	K	6	L	0	0
PFA	Bauabschnitt		Blattschnitt			Streckenkilometer				Bezirk				Phase	Planarchen			Gewerk	Ebene	Planinhalt		Index	

Auftraggeber
DBProjektBau GmbH
Niederlassung Südwest
Projektleitung Stuttgart 1
Hackstraße 11
70191 Stuttgart
Tel. 07 11 / 22 85 - 0
Fax. 07 11 / 22 85 - 199

Planer - bearbeitet im Auftrag der DBProjektBau GmbH
RDS INGENIEURSOZIETÄT
Hansa-Luftbrücke 7/5-17
60314 Frankfurt am Main
Tel. 069 / 9 73 21 - 0
Fax 069 / 9 73 21 - 296

Aufgestellt:
RDS INGENIEURSOZIETÄT
Beratende Ingenieure für Bau- und Verkehrswesen
gez. i.A. D. Blum
Frankfurt am Main, den 20.08.2004

Lageplan
Steinbruchstandorte
NBS km 75,250 ... km 81,768

	Datum	Name
Gezeichnet	03/03	Dw
Bearbeiter	03/03	Grs/Lzp/Kmi
Maßstab	1:25.000	
Freigabe DBProjektBau GmbH	gez. Marquart	
	Stuttgart, den 20.08.2004	

"Urheberschutz" - Alle Rechte bei der DBProjektBau GmbH

Genehmigungsvermerk - Eisenbahn-Bundesamt

Ersatz für Plan-Nr. [ ] Index [ ]
Ersetzt durch Plan-Nr. [ ] Index [ ]

Anlage Planfeststellungsunterlagen
Anlage 17.2
Blatt 1 von 1

Plangröße: 176 m x 0,84 m