


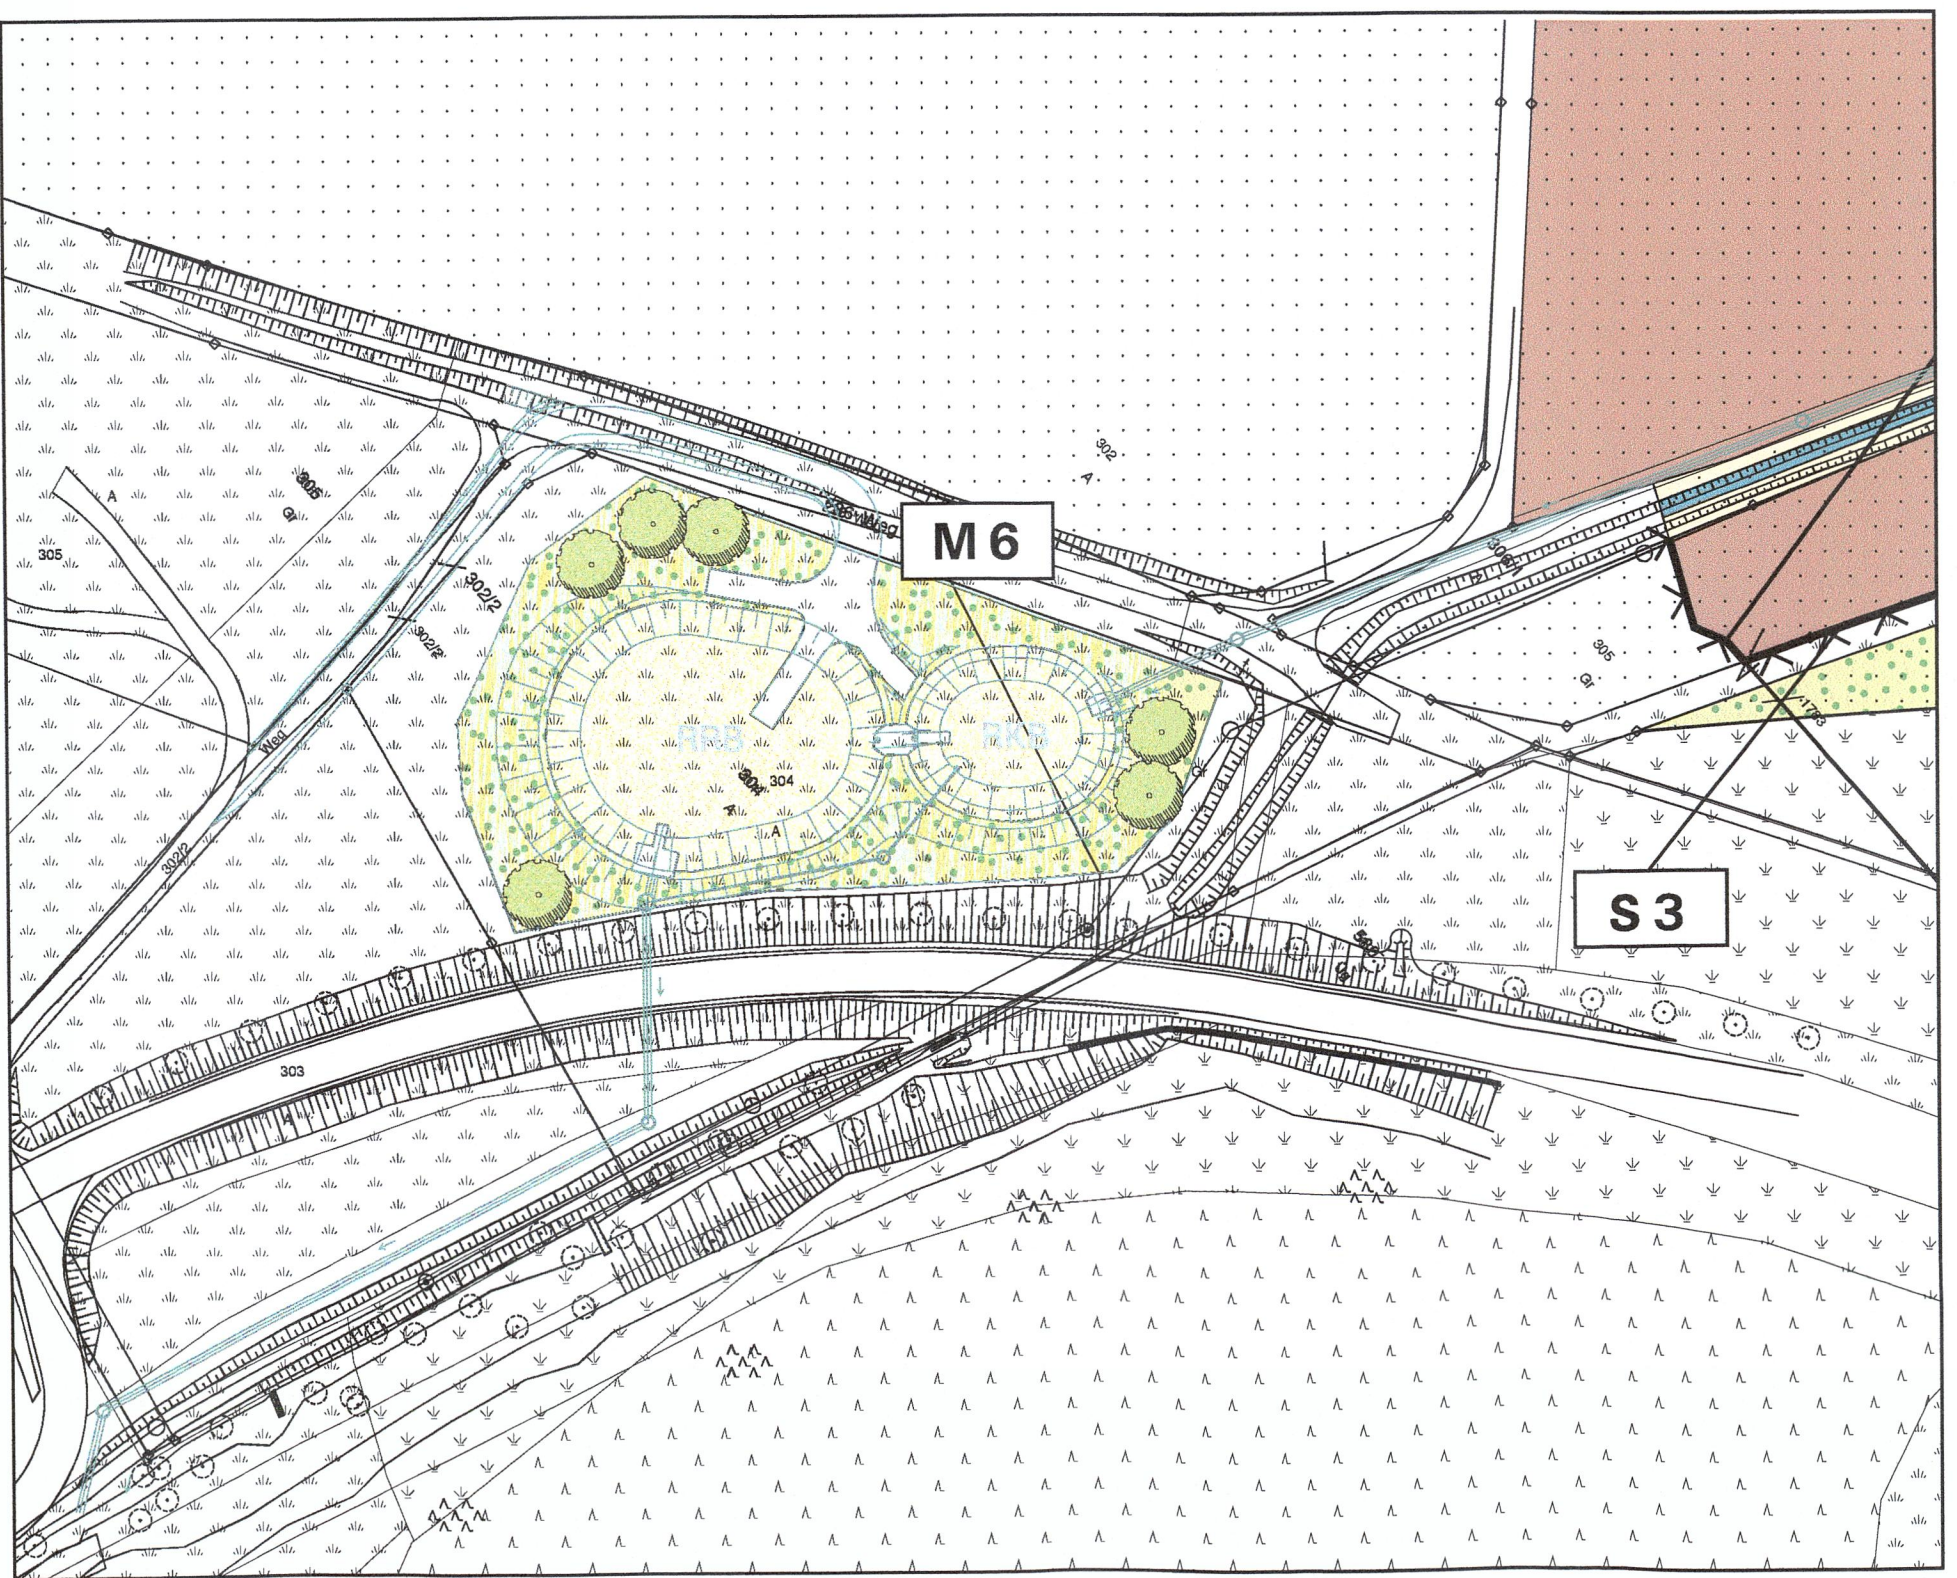

Legende:
 ———— nachrichtliche Darstellung, Gegenstand eines gesonderten Genehmigungsverfahrens

- Legende**
- Bestand**
- Nadelwald
 - Mischwald
 - Laubwald
 - Verkehrsbegleitgrün
 - Streubaum
 - Hecke, Gebüsch
 - Fließgewässer (zeitweilig wasserführend)
 - Stillegewässer
 - Grünland, frisch
 - Grünland, trocken
 - Acker
 - Kleingarten, Freizeitgrundstück
 - Ruderal-, Sukzessions- und Schlagflur
 - Park- und Grünanlage, Rasenfläche
 - Einzel-, Reihenhausgebiet mit Gärten
 - Aufgelockerte Zeilen- und Blockbebauung mit Siedlungsgrün, Gärten
 - Verdichtete Zeilen- und Blockbebauung mit Siedlungsgrün, Gärten
 - nicht bewerkte Flächen (hochverdichtete Bebauung, Straßen, Bahnanlagen, sonst. versiegelte Fläche)
- Maßnahmen**
- Landschaftsgrünansaat
 - Grünlandansaat
 - Entwicklung von Magerstandorten
 - Anpflanzung von Gehölzgruppen: Strauch- und Baumartenzug
 - Anpflanzung von Gehölzgruppen: nur Strauchpflanzung
 - Anpflanzung von Gehölzgruppen: Bäume und Sträucher
 - Anlage von Wege und Ruheplätzen
 - Naturnahe Gestaltung von Fließgewässern
 - Wiederherstellung Acker
 - Einrichtung von Sukzessionsflächen, Saumzonen
 - Anpflanzung von Einzelbäumen - Laubbäume
 - Einrichtung von Schutzmaßnahmen
- Sonstiges**
- Technische Planung mit Klimetrierung
 - Technische Planung in benachbarten Planfeststellungsabschnitten nachrichtlich dargestellt
 - Änderung Technische Planung
 - Maßnahmenbegrenzung
 - 30m Abstandszone
 - S 1 Schutzmaßnahme mit Nummer
 - M 1 Maßnahme zur Vermeidung und Minderung von Beeinträchtigungen (mit Nr.)
 - A 1 Ausgleichsmaßnahme (mit Nr.)
 - E 1 Ersatzmaßnahme (mit Nr.)
 - Maßnahmen in benachbarten Planfeststellungsabschnitten (nachrichtlich)




Darstellung auf der Grundlage der ALK 25 mit Erlaubnis des Landesvermessungsamtes Baden-Württemberg, vom 22.09.1997, Az.:5.12/1836

Ausbau- und Neubaustrecke Stuttgart - Augsburg

Bereich Wendlingen - Ulm

Inbox B PAV ESTW Paval Dorndorf vom 18.04.2019
i.v. Mithras

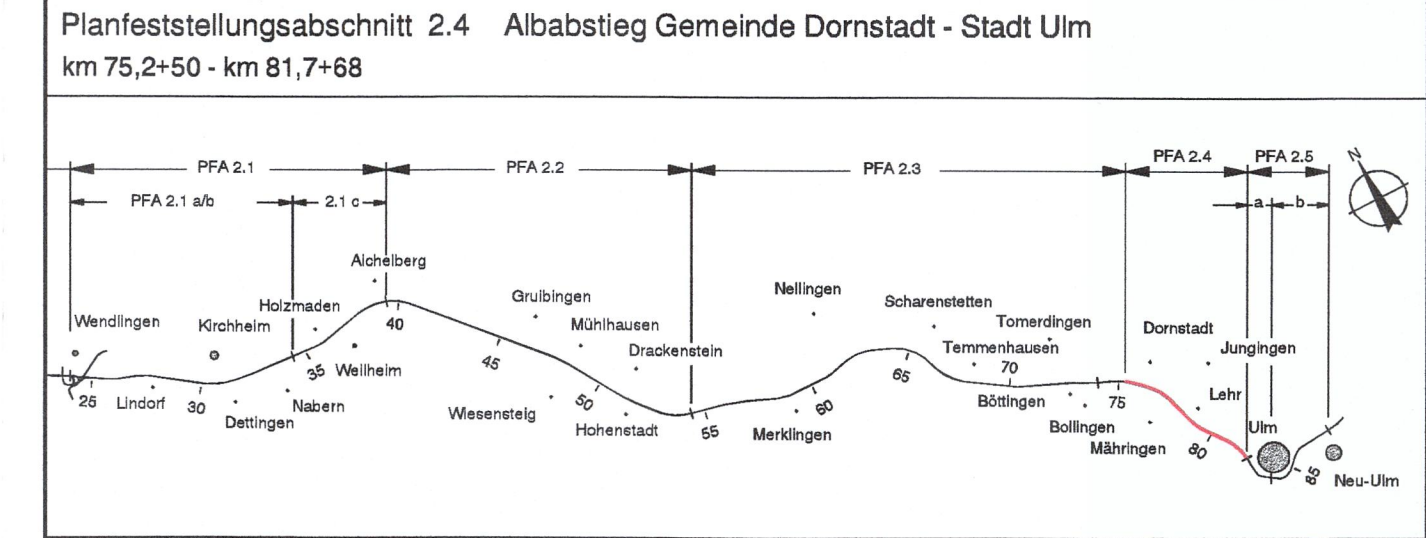

Geographische Codierung	Blattschnittcodierung	Organisatorische Codierung
24 0 0 0 0	0 0 0 0 0 W F X X	P U a i - U K s 2 0 1
PFA_Baubereich Blattschnitt	Strecknummer	Baujahr
Auftraggeber	Planer - bearbeitet im Auftrag der	Aufgestellt
DB ProjektBau GmbH	DB ProjektBau GmbH	ARBE BAADER BOSCH
Niederlassung Südwest	Projektzentrum Stuttgart 1	Wellenburger Straße 19
Mühlstraße 29	70191 Stuttgart	D-67174 Garschellen
Telefon 07 11 27 36 - 0	Fax 07 11 27 36 - 999	Telefon 068318193-0
		Fax 068318193-11
		Gunzenhausen, 06.11.2006

Maßnahmenpläne km 75,597 - km 76,197		Datum	04/19	Name	Web
		Gezeichnet	04/19		
		Bearbeiter	04/19		Kc
		Maßstab	1:1000		
Genehmigungsvermerk - Eisenbahn-Bundesamt		Freigabe DB ProjektBau GmbH			
		06.11.2006, gez. Marquart			
Planfeststellungsabschnitt 2.4 Albstieg, I.V.m. § 76 Abs. 3 VwVG am 14.08.2019, Az.: 59 (akt) 14-2019/8003 Eisenbahn-Bundesamt, Außenstelle Karlsruhe/Stuttgart Im Auftrag <i>Vogt</i>		Ersetzt für Plan-Nr. <input type="text"/> <input type="text"/> <input type="text"/> <input type="text"/> <input type="text"/> <input type="text"/> Ersetzt durch Plan-Nr. <input type="text"/> <input type="text"/> <input type="text"/> <input type="text"/> <input type="text"/> <input type="text"/> Anlage Planfeststellungsunterlagen Anlage 12.6.2 Blatt 2 von 5			
PLANKÖRPER: 87 x 82,0		DATEI: maa_1000.mxd			