



Portal Dornstadt: siehe auch Anlage 7.3, Blatt 1 E von 12
 Anlage 7.3, Blatt 2 E von 12
 Anlage 7.3, Blatt 3 E von 12
 Anlage 7.3, Blatt 4 E von 12

- Legende
- NBS offene Linienführung (nachrichtlich / Antragsstrasse)
 - NBS Tunnel in 2 Tunnelröhren (Antragsstrasse)
 - Dammböschung (nachrichtlich / Antragsstrasse)
 - Einschnittböschung (nachrichtlich / Antragsstrasse)
 - Straßenüberführung (nachrichtlich)
 - Eisenbahnüberführung (Antragsstrasse)
 - Planung Dritter, nachrichtlich

Zeichnerische Darstellung der Tunnelquerschnitte:
 siehe Anlage 6, Blatt 2 E von 3


Kartengrundlage: Ausschnitte aus TK 25 Blatt-Nr. 75257526 und 7625
 herausgegeben vom Landesvermessungsamt Baden-Württemberg, Büchsenstraße 54, 70174 Stuttgart
 Vervielfältigung genehmigt unter Az. 5.12/973
 Thematisch ergänzt durch die Deutsche Bahn AG, Geschäftsbereich Netz, Projektzentrum Südwest

Anschlussplan Anlage Nr.: 2.3 Blatt 2 E

Bereich Wendlingen - Ulm

Index E
 4. Planänderung
 21.6.2013 i.V. Winhaus

Planfeststellungsabschnitt 2.4 Albstieg Gemeinde Dornstadt - Stadt Ulm
 km 75,2+50 - km 81,7+68

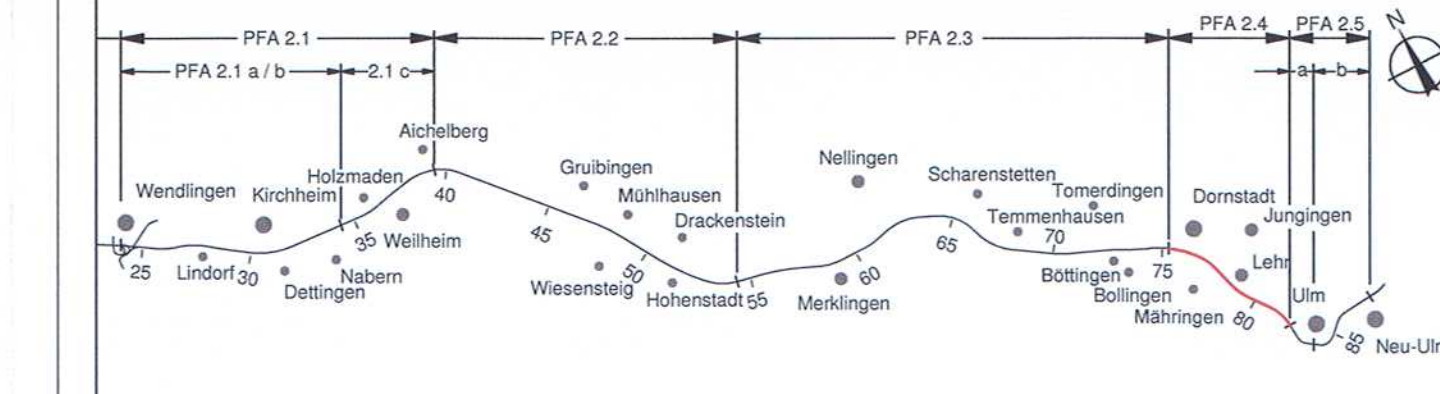

Geographische Codierung 5 0 0 0 1	Blattschnittcodierung 4 8 1 3 1 T - 1 2	Organisatorische Codierung P I S I - V K 3 - 0 2
PFA Bauabschnitt Blattschnitt	Streckennummer Bezirk	Phase Planzeichen Gewerke Ebene Planinhalt Index
Auftraggeber DB ProjektBau GmbH Niederlassung Südwest Projektzentrum Stuttgart 1 Mönchstraße 23 70371 Stuttgart Tel. 07 11 / 2 27 85 - 1 Fax. 07 11 / 2 27 85 - 999		Planer - bearbeitet im Auftrag der DB ProjektBau GmbH Aufgestellt: Ingenieurbüro für Tunnel- und Feldbau Körberle 40b Tel. (0721) 35481-0 Fax. (0721) 35481-25

Übersichtslageplan Gleisplanung NBS km 75,250 ... km 78,542		Datum Name
Gezeichnet		06/13 Wo
Bearbeiter		06/13 Sch
Maßstab		1:5.000
Freigabe		DB ProjektBau GmbH

"Urheberrecht" - Alle Rechte bei der DB ProjektBau GmbH		Stuttgart, den 06.11.2006	
Genehmigungsvermerk - Eisenbahn-Bundesamt		Ersatz für Plan-Nr. Phase Index	
Entscheidung nach § 76 (3) VwVfG 59163-591pa/008-2304#007 vom 02.10.2013 im Auftrag (Kögel) Eisenbahn-Bundesamt Außenstelle Karlsruhe/Stuttgart		 Anlage Planfeststellungsunterlagen Anlage 2.3 Blatt 1E von 2	