


Zeichnerische Darstellung der Tunnelquerschnitte:
siehe Anlage 6, Blatt 2 E von 3

Kartengrundlage: Ausschnitte aus TK 25 Blatt-Nr. 7525.7526 und 7675
herausgegeben von Landesvermessungsamt Baden-Württemberg, Buchsenstraße 54, 70174 Stuttgart
Vervielfältigung genehmigt unter Az.: 5.13/975
Thematisch originell durch die Deutsche Bahn AG, Geschäftsbereich Netz, Projektzentrum Südwest

- Legende
- NBS offene Linienführung (nachrichtlich / Antragstrasse)
 - NBS Tunnel in 2 Tunnelröhren (Antragstrasse)
 - Dammböschung (nachrichtlich / Antragstrasse)
 - Einschnittböschung (nachrichtlich / Antragstrasse)
 - Straßenüberführung (nachrichtlich)
 - Eisenbahnüberführung (Antragstrasse)
 - Planung Dritter, nachrichtlich
 - 1. und 2. Planänderung
 - 3. Planänderung

Planfeststellungsabschnitt 2.4 Albstieg Gemeinde Dornstadt - Stadt Ulm
km 75,2+50 - km 81,7+68

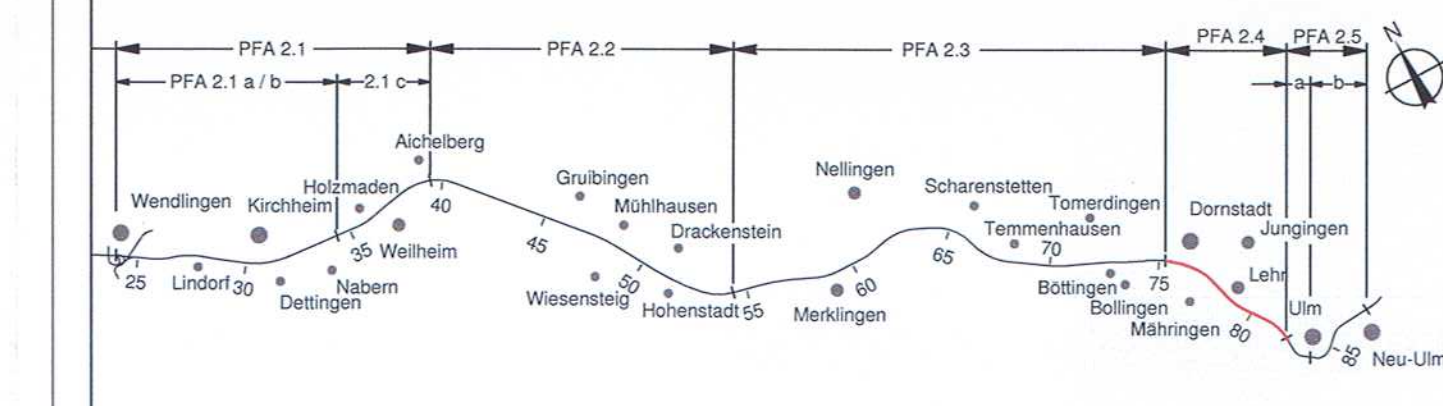

Geographische Codierung		Blattschnittcodierung		Organisatorische Codierung		
5	0	4	8	P	1	1
0	0	1	3	l	s	l
0	2	1	1	2	v	k
					4	0
					0	3
PFA	Blaubschnitt	Blattschnitt	Streckennummer	Bezirk	Phase	Planstellen
					Gewerk	Ebene
					Planhalt	Index

Auftraggeber: DB ProjektBau GmbH
Niederlassung Südwest
Projektzentrum Stuttgart I
Möschstraße 29
70711 Stuttgart
Tel. 07 11 / 2 27 85 - 0
Fax. 07 11 / 2 27 85 - 999

Planer - bearbeitet im Auftrag der DB ProjektBau GmbH
Aufgestellt: müller+hereth
Ingenieurbüro für Tunnel- und Feldbau
Königsplatz 40b
78133 Karlsruhe
Tel. (0721) 35461-0
Fax. (0721) 35461-25

Übersichtslageplan
Gleisplanung
NBS km 78,542 ... km 81,768

Datum	Name
06/13	Wo
06/13	Sch

"Urheberschutz" - Alle Rechte bei der DBProjektBau GmbH
Genehmigungsvermerk - Eisenbahn-Bundesamt

Maßstab: 1:5.000
Freigabe: DBProjektBau GmbH

Entscheidung nach § 76 (3) VwVfG
59163-591pa/008-23044007
vom 02.10.2013
Im Auftrag:
(Kegel)
Eisenbahn-Bundesamt,
Außenstelle Karlsruhe/Stuttgart

Stuttgart, den 06.11.2006

Ersetzt für Plan-Nr. Phase Index
Ersetzt durch Plan-Nr. Index

Anlage Planfeststellungsunterlagen
Anlage 2.3
Blatt 2E von 2