


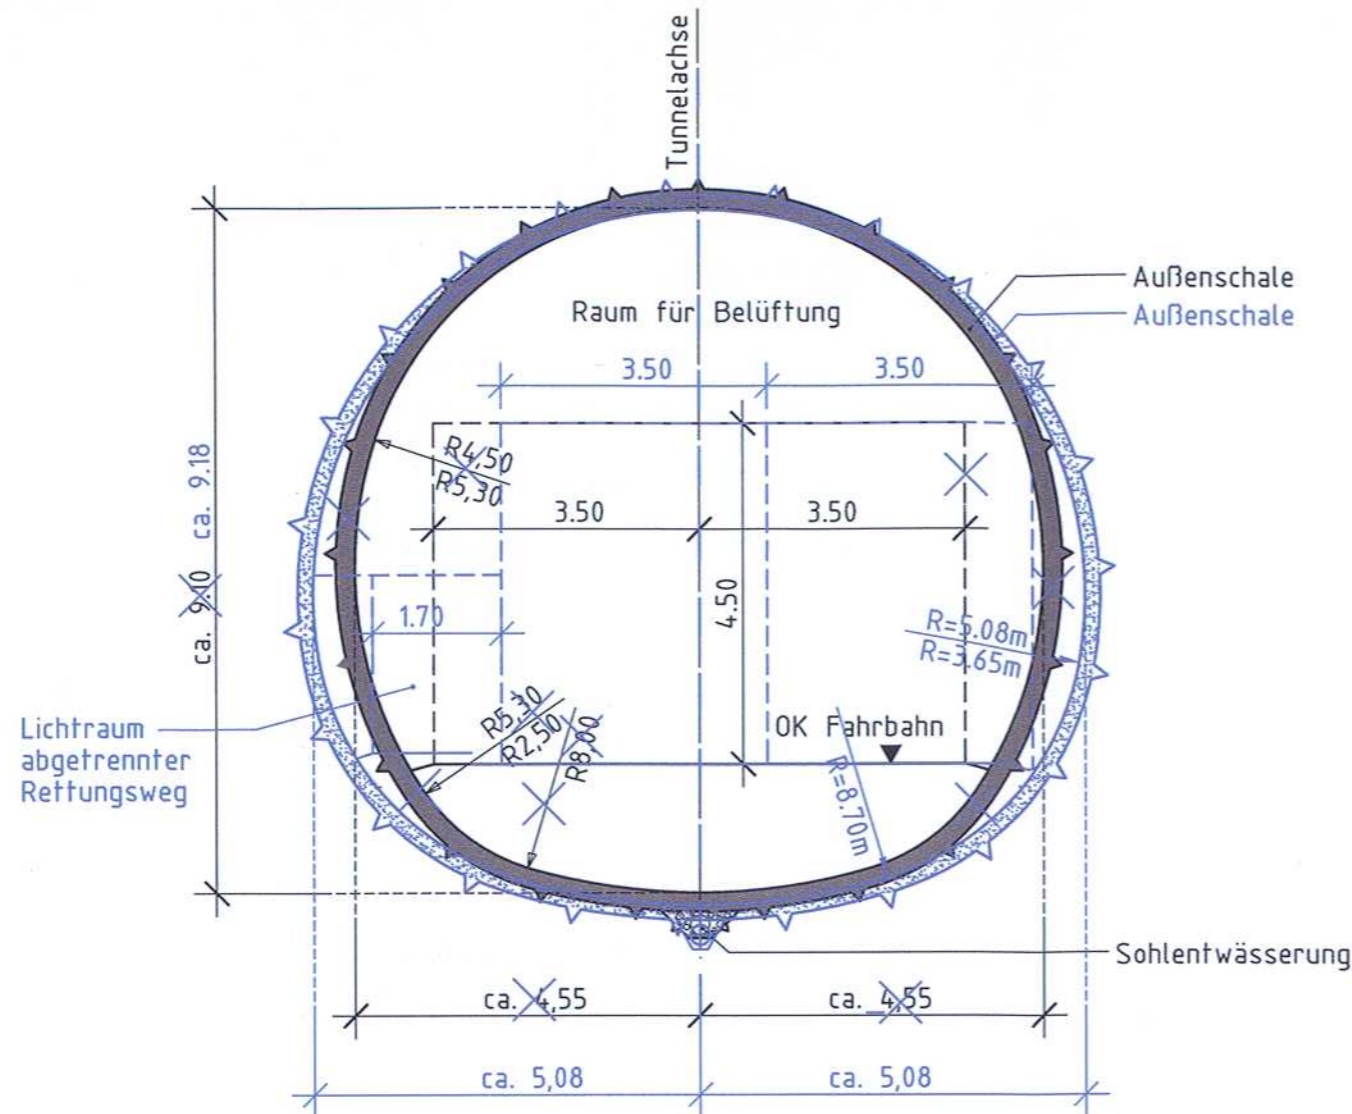

Regelquerschnitt Zwischenangriff




Index E
4. Planänderung
21.6.2013 i.V. *W. Kistner*

Bereich Wendlingen - Ulm

Planfeststellungsabschnitt 2.4 Alabstieg Gemeinde Dornstadt - Stadt Ulm

km 75,2+50 - km 81,7+68

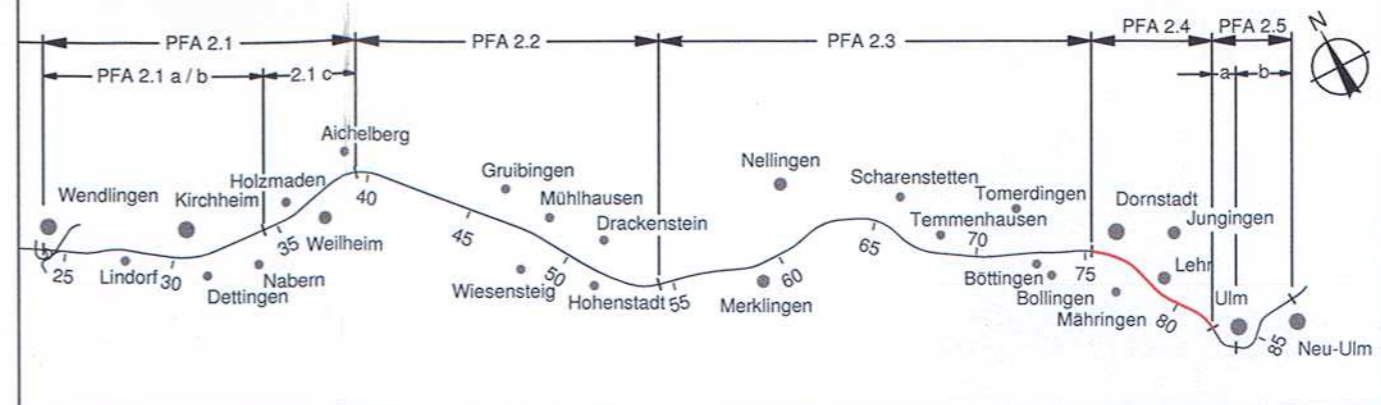

Geographische Codierung 5 0 1 0 3 PFA Bauabschnitt Blattschnitt	Blattschnittcodierung 4 7 0 0 G I X X X Streckennummer Bezirk	Organisatorische Codierung P I a q - V Q 3 0 0 0 Phase Planzeichen Gewerk Ebene Planinhalt Index
---	---	--

Auftraggeber
DB ProjektBau GmbH
Niederlassung Südwest
Projektzentrum Stuttgart 1
Mönchstraße 29
70191 Stuttgart
Tel. 07 11 / 2 27 85 - 0
Fax. 07 11 / 2 27 85 - 999

Planer - bearbeitet im Auftrag der
DBProjektBau GmbH
Aufgestellt:
müller+hereth
Ingenieurbüro für Tunnel- und Felsbau
Karlsruhe 466
Tel. (0721) 35461-0
Fax (0721) 35461-25

Tunnel Alabstieg Regelquerschnitt Zwischenangriff	Datum	Name
	Gezeichnet	06/13 Wo
	Bearbeiter	06/13 Mü

"Urheberschutz" - Alle Rechte bei der DBProjektBau GmbH
Maßstab **1:100**

Genehmigungsvermerk - Eisenbahn-Bundesamt
Freigabe DBProjektBau GmbH

Entscheidung nach § 76 (3) VwVfG
59163-591pä/008-2304#007
vom 02.10.2013
Im Auftrag
(Kögel)
Eisenbahn-Bundesamt,
Außenstelle Karlsruhe/Stuttgart



Stuttgart, den 06.11.2006

Ersatz für Plan-Nr.
Ersetzt durch Phase Index
Plan-Nr.

Anlage Planfeststellungsunterlagen
Anlage **6**
Blatt **3 E** von **3**