


Anschlussplan Anlage Nr. 9.2 Blatt 8 A

Anschlussplan Anlage 9.2 Blatt 11 C


- Legende
- Bestand
 - Planung Dritter, nachrichtlich
 - Planung
 - Gemarkungsgrenze
 - Planfeststellungsgrenze
 - Grunderwerbs- bzw. Belastungsgrenze
 - lfd. Nummer in Grunderwerbsverzeichnis
 - zu erwerbende Fläche
 - vorübergehende Inanspruchnahme während der Bauzeit
 - Grunddienstbarkeit
 - zu erwerbende Fläche, zusätzlich in PFA 2.3 betroffen
 - vorübergehende Inanspruchnahme während der Bauzeit, zusätzlich in PFA 2.3 betroffen
 - Grunddienstbarkeit, zusätzlich in PFA 2.3 betroffen
 - Erweiterung vorübergehende Inanspruchnahme Kienlesbergstraße

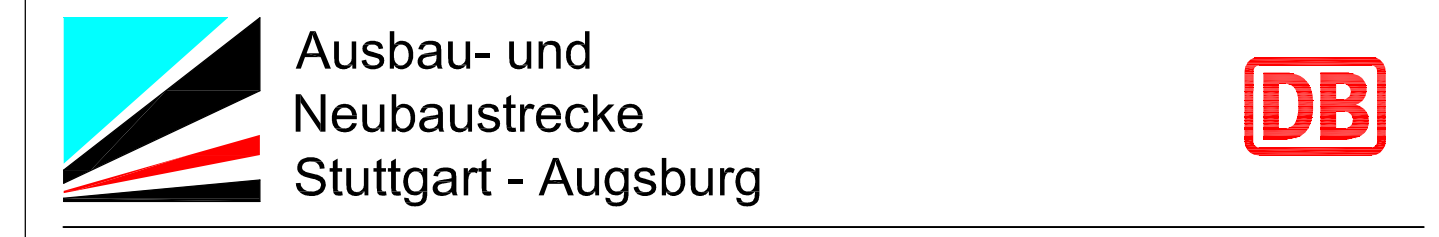

Bereich Wendlingen - Ulm

Index G
3. Planänderung nach
Beschluss vom 13.12.2013

Planfeststellungsabschnitt 2.4 Albalstieg Gemeinde Dornstadt - Stadt Ulm
km 75,2+50 - km 81,7+68

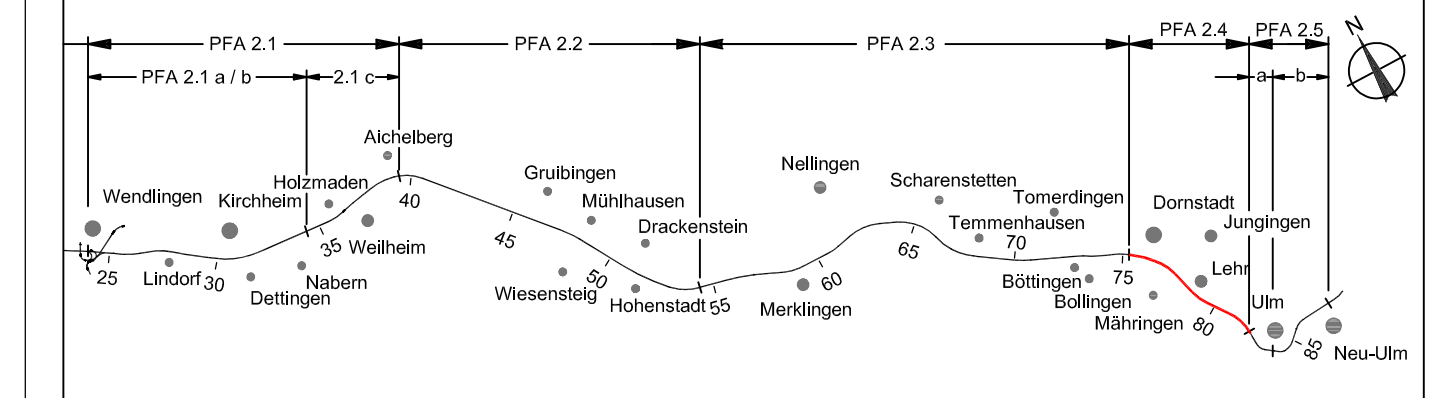

| | | |
|-------------------------|-----------------------|----------------------------|
| Geographische Codierung | Blattschnittcodierung | Organisatorische Codierung |
| PFA 2.4.1 | 4700G11 | P11 |

Auftraggeber: DB Projekt-Bau GmbH, Stuttgart
 Planer: Grotmij GmbH, Frankfurt am Main
 Auftraggeber: DB NETZE
 Auftraggeber: Grotmij GmbH, Frankfurt am Main

| | | | |
|---|--|---|-----------|
| Grunderwerb (Flächenbedarf) NBS km 81,494 ... km 81,768 | | Datum | Name |
| "Urheberschutz" - Alle Rechte bei der DBProjektBau GmbH | | Gezeichnet | 09/10 Ap |
| Genehmigungsvermerk - Eisenbahn-Bundesamt | | Bearbeiter | 09/10 Lzp |
| Maßstab: 1:1000 | | Freigabe DBProjektBau GmbH gez. Dr. Kielbassa | |
| Datum: 06.10.2010 | | Ersetzt für Plan-Nr. <input type="checkbox"/> Phase <input type="checkbox"/> Index <input type="checkbox"/> Ersetzt durch Plan-Nr. <input type="checkbox"/> Anlage Planfeststellungsunterlagen Anlage 9.2 Blatt 9G von 10.11 | |