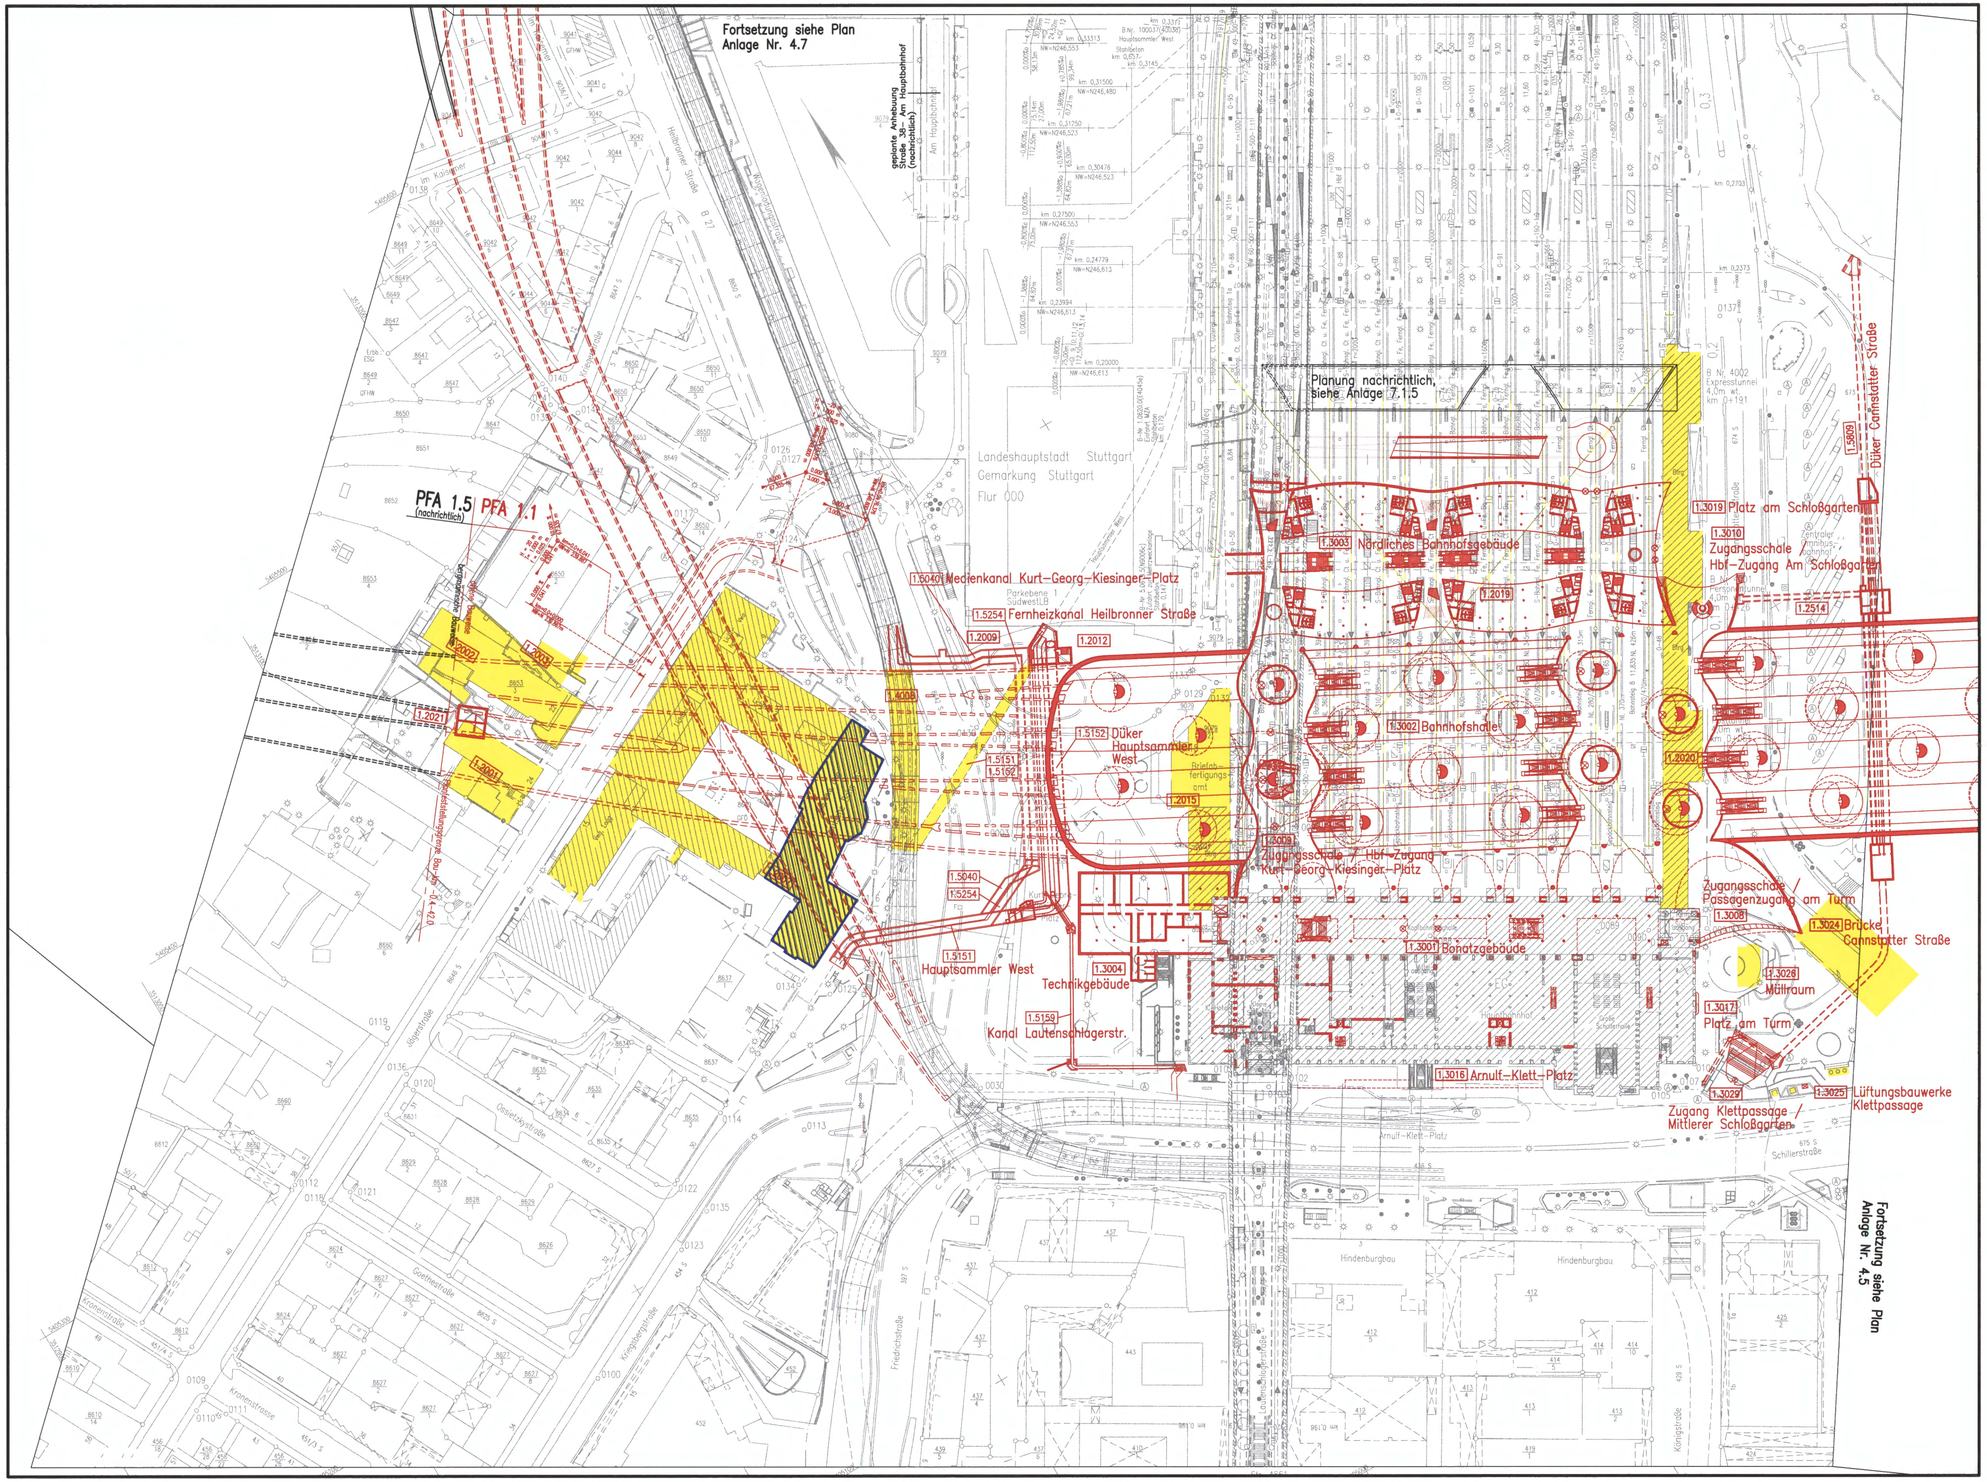

LEGENDE:

- neue Bauwerke
- Abbruch
- Teilgebäude Direktion bleibt erhalten
- 1.xxxx lfd. Nr. im Bauwerksverzeichnis
- geplante Bebauung Südwest LB nachrichtlich
- neue Bauwerke nachrichtlich
- Bestand

Baustraßen, Baustelleneinrichtungsflächen und Gleisplanung im Bereich Logistikfläche C2 siehe Anlage 13

Umbau Gleisvorfeld siehe Plan Anlage 4.11

Kartengrundlage: Bestandsdaten der DB AG
Digitale Stadtkarte des Stadtmessungsamtes Stuttgart
Für das Projekt Stuttgart 21 überarbeitet durch SEIB Ingenieur–Consult GmbH

Stuttgart 21 — DBProjekt Stuttgart 21 — Deutsche Bahn DB

Planfeststellung gem. § 18 AEG
vom 28. Jan. 2005
Az.: 59160 PAP-PS21-PFA 1.1

Umgestaltung des Bahnknotens Stuttgart

Ausbau– und Neubaustrecke Stuttgart – Augsburg
Bereich Stuttgart–Wendlingen mit Flughafenanbindung

Planfeststellungsabschnitt 1.1 Talquerung mit Hauptbahnhof
Bau–km –0.4 –42.0 bis +0.4 +32.0

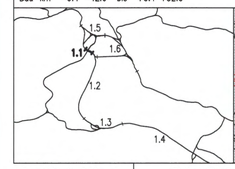

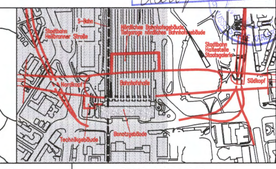

Geographische Codierung					Blattschnittcodierung				Organisatorische Codierung							
1.1	0	0	0	0	4	8	1	3	H	F	P	I	t	v	I	K	3	9	.	
PFA	Bauabschnitt		Blattschnitt		Streckennummer			Bezirk	Phase	Planzeichen		Gewerk	Ebene	Planinhalt					Index	

Auftraggeber
DBProjekt GmbH Stuttgart 21
Wolframstr. 20
70191 Stuttgart
Tel. 07 11 / 2 27 85 – 0
Fax. 07 11 / 2 27 85 – 11

Projektsteuerung
Drees & Sommer
Infra Consult & Management GmbH
Lautenschlägerstraße 2
70173 Stuttgart
Tel. 07 11 / 22 29 33 – 10
Fax. 07 11 / 22 29 33 – 90

Planer – bearbeitet im Auftrag der DBProjekt GmbH Stuttgart 21
Ingenieur – Arbeitsgemeinschaft
BGS Ingenieurgesellschaft
Hannover Landstraße 135–137
30314 Frenstatt a. M.
Tel. 089 / 95821 – 0
Fax. 089 / 95821 – 437
Boll und Partner GmbH
Eberhardstraße 11
70180 Stuttgart
Tel. 0711 / 64854 – 0
Fax. 0711 / 64854 – 10
Stuttgart, den 10.08.2001
gez. Dr. Eisert

Lageplan Nord
Zugangsebene
Ebene 0

	Datum	Name
Gezeichnet	08/01	Gn / Hop
Bearbeiter	08/01	RI
Geändert		

"Urheberschutz" – Alle Rechte bei der DBProjekt GmbH Stuttgart 21

Maßstab 1:1000

Änderungsvermerke

Index	Änderungen	Datum	Name
A	Teilerhalt ehemaliges Direktionsgebäude der DB	27.11.03	RI, WI

Freigabe DBProjekt GmbH Stuttgart 21
gez. R. Baur
Datum: 24.08.2001

Ersatz für Plan–Nr. Phase Index
Ersetzt durch Plan–Nr.

Genehmigungsvermerk – Eisenbahn–Bundesamt

Datum	Genehmigungsvermerk	Name	Unterschrift

Anlage Planfeststellungsunterlagen
Anlage 4.2
Blatt 1 von 1

P:\Stu121\BGS\Gesamt\4_2.dwg / 4_2.plt Dateiname: 1100PK39.DWG Plot–Datei: 1100PK39.00_ Planstand: 30.04.99