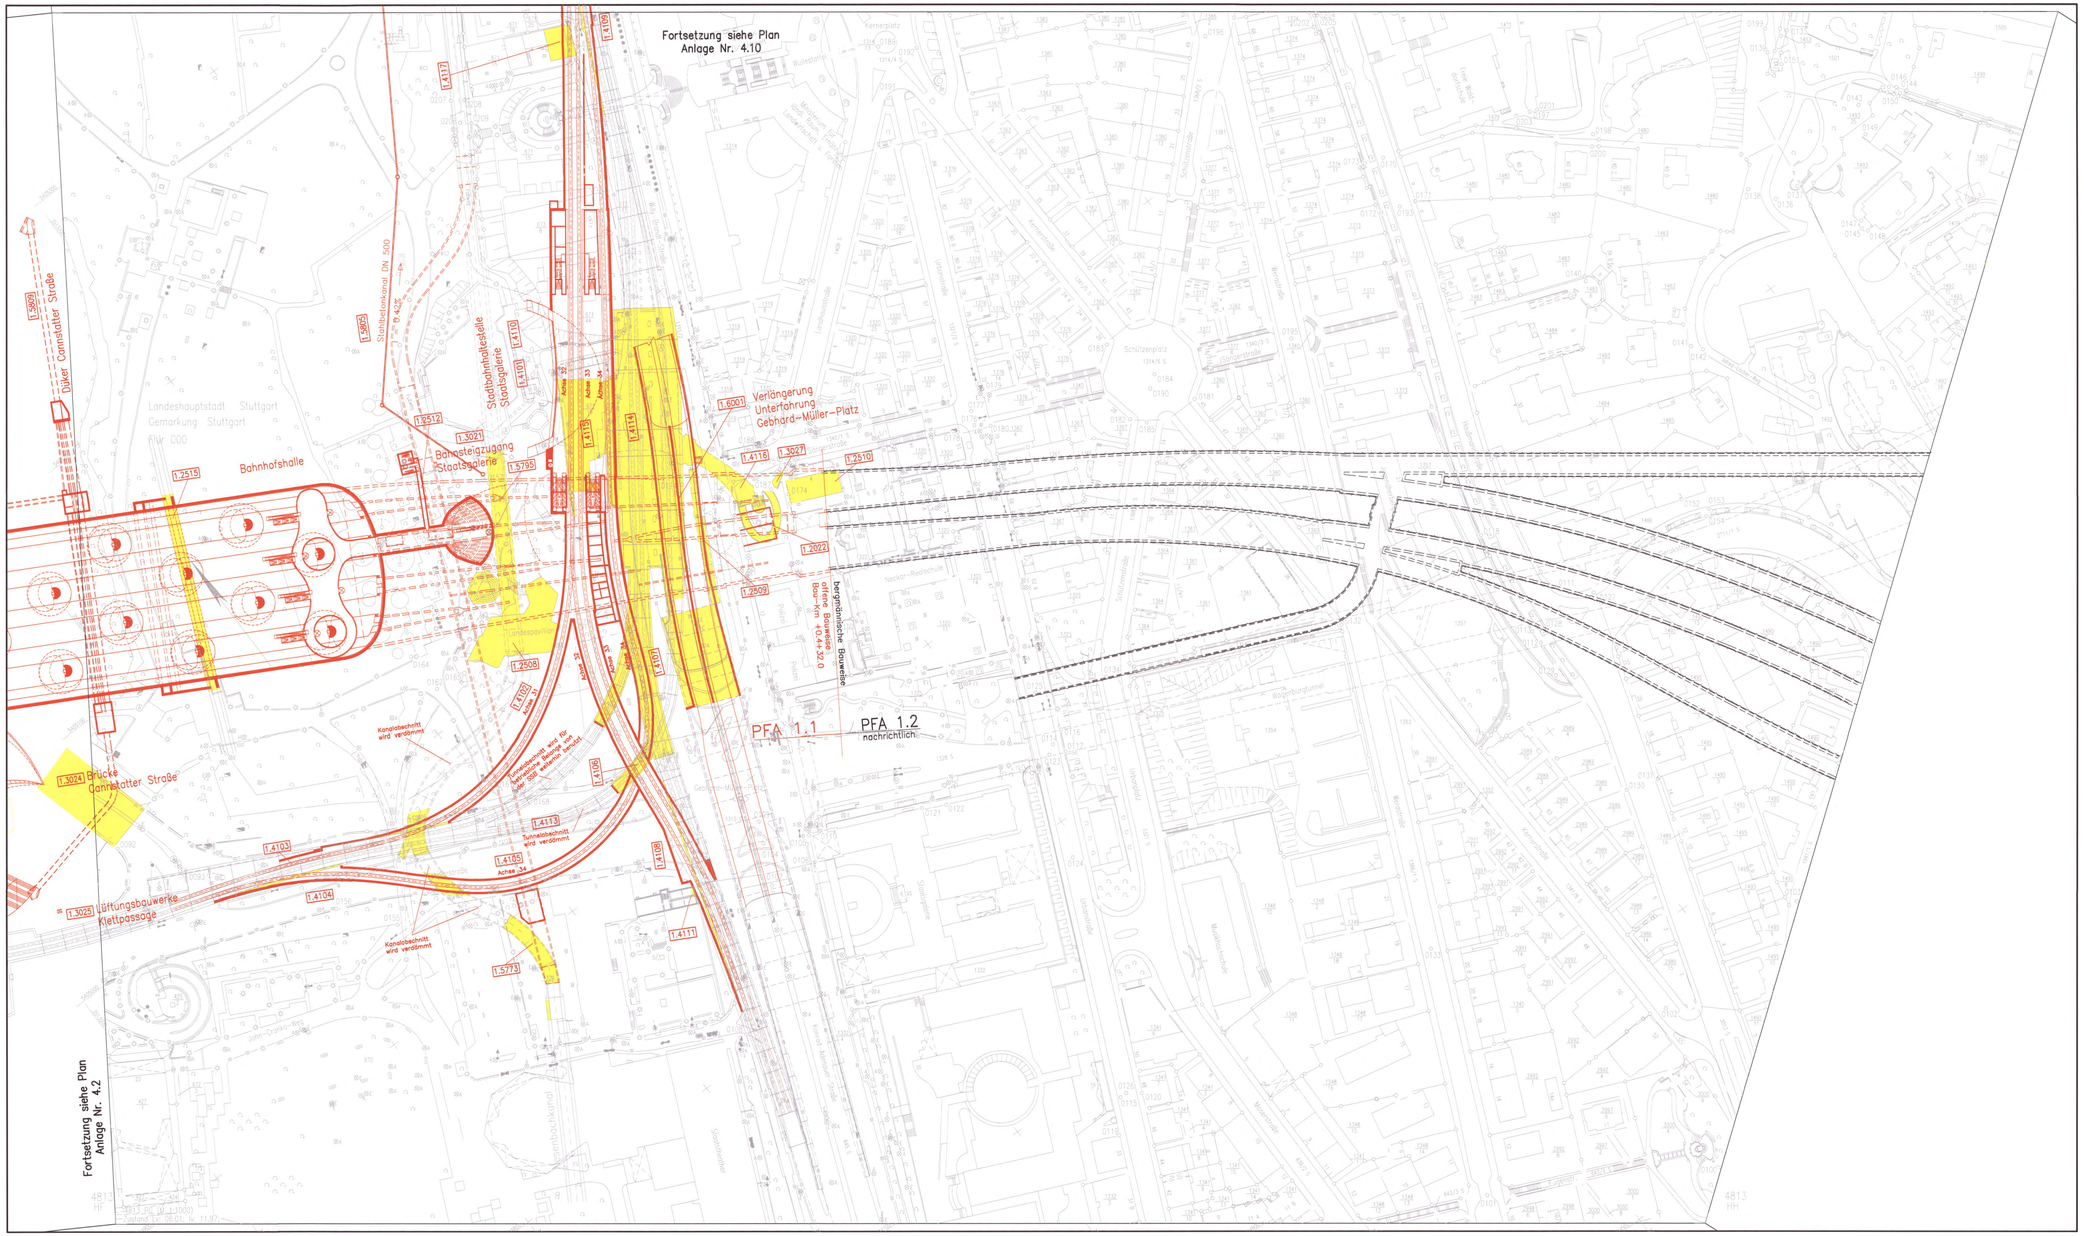

LEGENDE:

	neue Bauwerke		neue Bauwerke nachrichtlich
	Abbruch		Bestand
1.xxxx	lfd. Nr. im Bauwerksverzeichnis		

Baustraßen und Baustelleneinrichtungsflächen, siehe Anlage 13

Trassierungsparameter der Gleisachsen der Stadtbahn siehe Anlage Plan 7.7.1 und 7.7.2

Kartengrundlage: Bestandsdaten der DB AG
Digitale Stadtkarte des Stadtmessungsamtes Stuttgart
Für das Projekt Stuttgart 21 überarbeitet durch SEIB Ingenieur-Consult GmbH

Stuttgart 21
DBProjekt Stuttgart 21

Deutsche Bahn DB

Planfeststellungsbeschluss gem. § 18 Abs. 1 AEG durch Beschluss vom 28. Jan. 2005 Az. 53160.PAF-P521-BW/Stuttgart 21 Abt. Bahnverkehr Ref. Planfeststellung im Auftrag

Umgestaltung des Bahnknotens Stuttgart

Ausbau- und Neubaustrecke Stuttgart – Augsburg
Bereich Stuttgart-Wendlingen mit Flughafenanbindung

Planfeststellungsabschnitt 1.1 Talquerung mit Hauptbahnhof
Bau-km -0.4 +42.0 bis +0.4 +32.0

Geographische Codierung	Blattschnittcodierung	Organisatorische Codierung
1.1 0 0 0 0 (PFA, Baubereich, Blattschnitt)	4 8 1 3 H G _ _ _ (Streckennummer, Bezirk)	P I t v _ I K 4 9 _ (Phase, Planzeichen, Gewerk, Ebene, Planinhalt, Index)

Auftraggeber
DBProjekt GmbH Stuttgart 21
Wolframstr. 20
70191 Stuttgart
Tel. 07 11 / 2 27 85 – 0
Fax. 07 11 / 2 27 85 – 11

Projektsteuerung
Dress & Sommer
Mitte Consult & Management GmbH
Lautenschlagerstraße 2
70173 Stuttgart
Tel. 07 11 / 22 29 33 – 10
Fax. 07 11 / 22 29 33 – 90

Planer – bearbeitet im Auftrag der DBProjekt GmbH Stuttgart 21
Ingenieur – Arbeitsgemeinschaft
BCG Ingenieurscontrolling
Hansaallee 135–137
60314 Frankfurt a. M.
Tel. 069 / 95921 – 0
Fax. 069 / 95921 – 437

Beil und Partner GmbH
Etzelstraße 11
70180 Stuttgart
Tel. 0711 / 64954 – 0
Fax. 0711 / 64954 – 10

Stuttgart, den 10.08.2001
gez. Münzner

Lageplan Süd

Zugangsebene
Ebene 0

	Datum	Name
Gezeichnet	08/01	How
Bearbeiter	08/01	Braig
Geändert		

Maßstab 1:1000

"Urheberschutz" – Alle Rechte bei der DBProjekt GmbH Stuttgart 21

Änderungsvermerke

Index	Änderungen	Datum	Name

Freigabe DBProjekt GmbH Stuttgart 21
gez. R. Baur 53-05
Datum: 24.08.2001

Ersatz für Plan-Nr. Phase Index
Ersetzt durch Plan-Nr.

Anlage Planfeststellungsunterlagen
Anlage 4.5
Blatt 1 von 1

Genehmigungsvermerk – Eisenbahn-Bundesamt

Datum	Genehmigungsvermerk	Name	Unterschrift

H:\PS21\ Dateiname: 1000P449.DWG Plot-Datei: 1000P449.DG_ Planstand: 10.08.2001
D:\PROJEKTE\PLANUNG\NEU\BOLL\LAGEPLAN\1000P449.DWG 116459cm