

- LEGENDE:**
- neue Bauwerke
  - Abbruch
  - lfd. Nr. im Bauwerksverzeichnis
  - neue Bauwerke nachrichtlich
  - Bestand
- Baustraßen und Baustelleneinrichtungsflächen, siehe Anlage 13


Kartengrundlage: Bestandsdaten der DB AG  
 Digitale Stadtkarte des Stadtmessungsamtes Stuttgart  
 Für das Projekt Stuttgart 21 überarbeitet durch SEIB Ingenieur-Consult GmbH

**Stuttgart 21 DBProjekt Stuttgart 21**

Deutsche Bahn **DB**

Planfeststellungsplan durch **AS 59160 PAP-PS21-nea**

**Umgestaltung des Bahnnotens Stuttgart**  
 Ausbau- und Neubaustrecke Stuttgart – Augsburg  
 Bereich Stuttgart–Wendlingen mit Flughafenanbindung

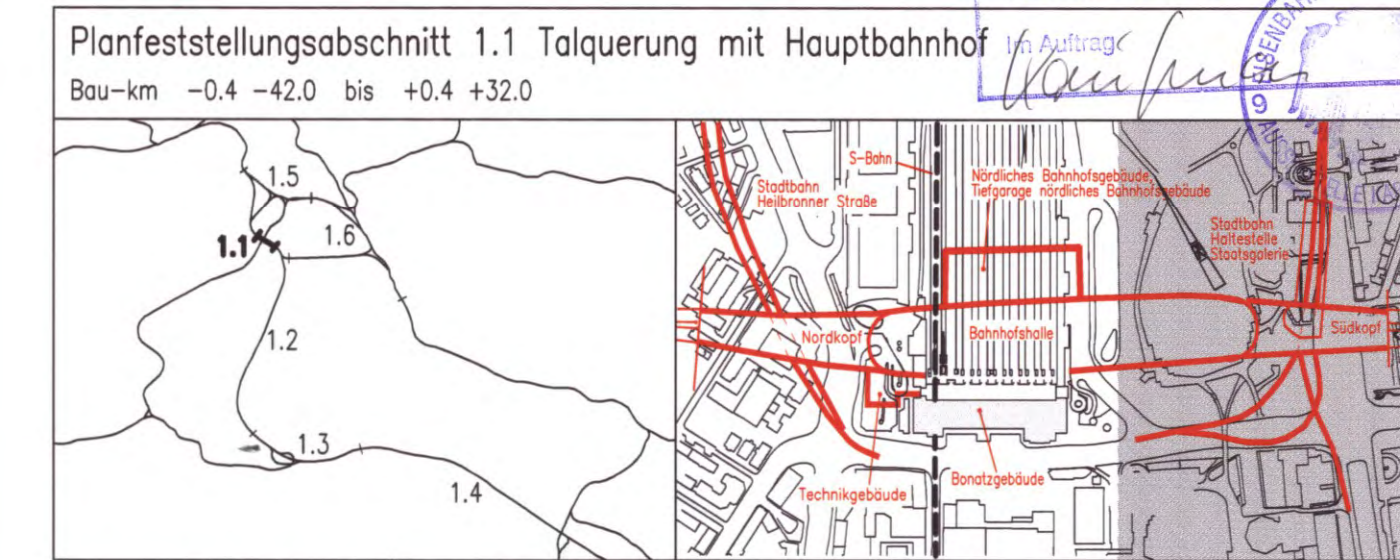

Geographische Codierung 1 1   0 0   0 0	Blattschnittcodierung 4   8   1 3   H G   - -	Organisatorische Codierung P   1   1   W     K   6   9   -
Auftraggeber DBProjekt GmbH Stuttgart 21 Hallerstr. 20 70191 Stuttgart Tel. 07 11 / 2 27 85 - 0 Fax. 07 11 / 2 27 85 - 11	Projektsteuerung Drees & Sommer Helm-Conti & Management GmbH Ludwigsplatz 2 70373 Stuttgart Tel. 07 11 / 22 29 33 - 10 Fax. 07 11 / 22 29 33 - 90	Planer – bearbeitet im Auftrag der DBProjekt GmbH Stuttgart 21 Ingenieur – Arbeitsgemeinschaft 800 Ingenieurbüros Hörsing Ingenieurbüros Kraus & Partner GmbH Stuttgart, den 10.08.2001 gez. Münzner

<b>Lageplan Süd</b>		Datum	Name
<b>Draufsicht Ebene (+1)</b>		Gezeichnet	08/01 How
<b>"Urheberrecht" – Alle Rechte bei der DBProjekt GmbH Stuttgart 21</b>		Bearbeitet	08/01 Braig
Moßstab		<b>1:1000</b>	
Änderungsvermerke		Freigabe DBProjekt GmbH Stuttgart 21	
Index	Änderungen	Datum	Name
Genehmigungsvermerk – Eisenbahn-Bundesamt		Freigabe durch <b>53-06</b>	
Datum	Genehmigungsvermerk	Name	Unterschrift
Anlage 4.6		Blatt 1 von 1	

Fortsetzung siehe Plan Anlage Nr. 4.3