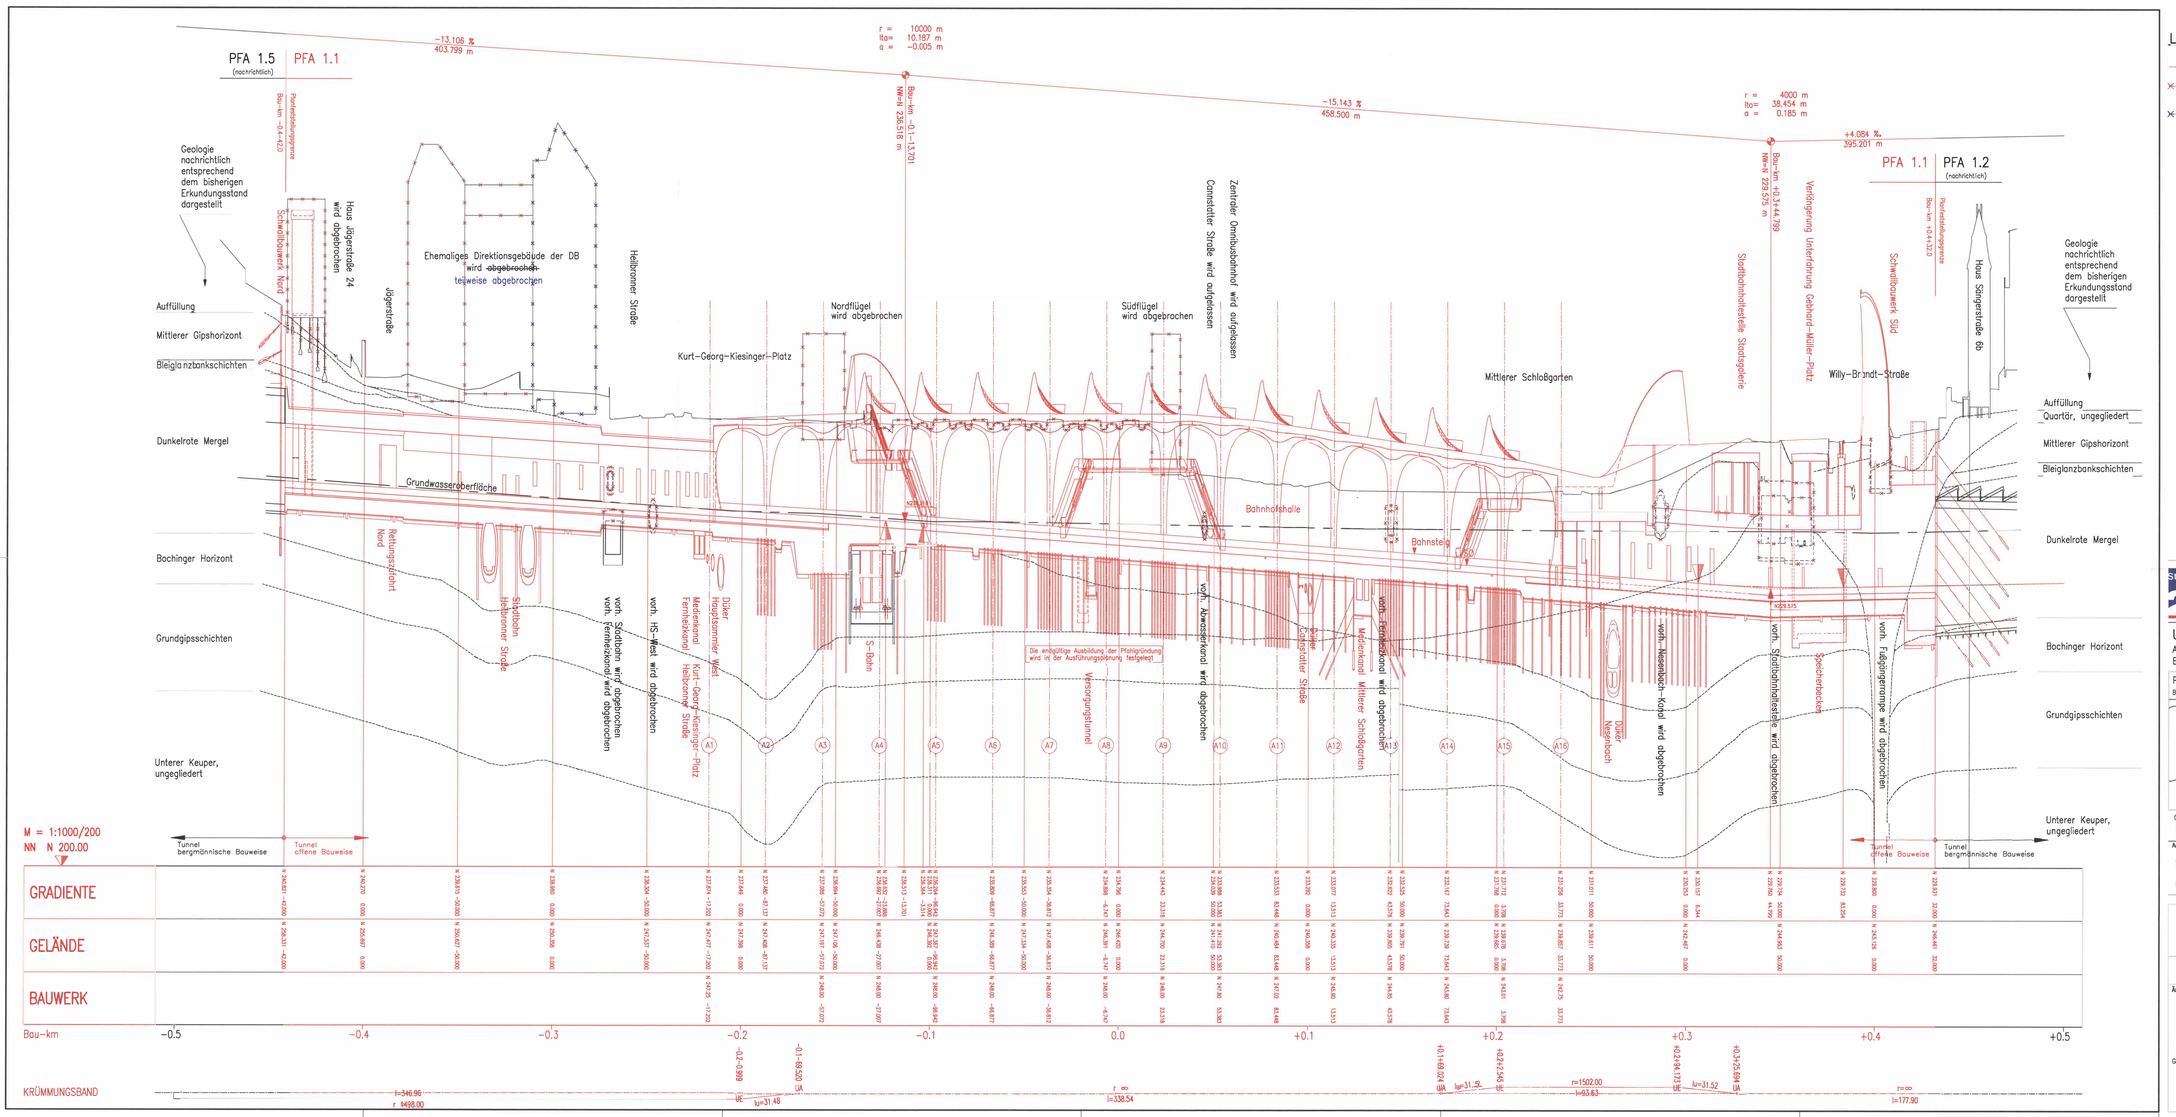

LEGENDE:

- neue Bauwerke im PFA 1.1
- Abbruch
- ursprünglich Abbruch, jetzt Erhalt

Stuttgart 21 — DBProjekt Stuttgart 21 — Deutsche Bahn DB

Umgestaltung des Bahnknotens Stuttgart

Ausbau- und Neubaustrecke Stuttgart – Augsburg
Bereich Stuttgart-Wendlingen mit Flughafenanbindung

Planfeststellungsabschnitt 1.1 Talquerung mit Hauptbahnhof

Bau-km −0.4 −42.0 bis +0.4 +32.0

Planfeststellungsbeschluss vom 22.Juni 2005
Az: 33160.PAP-PS21-PFA 1.1

Geographische Codierung: h 1 | 0 0 0 0 0 — Trv | Bauabschn. | Bahnachse
Blattschnittcodierung: 4 8 1 3 H F — Bauabschnitt | Blatt
Organisatorische Codierung: P I t v - I M 1 T — Phase | Kürzel | Gewerk | Fläche | Teilnetz | Index

Auftraggeber
DBProjekt GmbH Stuttgart 21
Büroforum 22
70191 Stuttgart
Tel. 07 11 / 2 27 85 - 0
Fax. 07 11 / 2 27 85 - 11

Projektsteuerung
Drees & Sommer
Infra Consult & Management GmbH
Leuschnerstraße 2
70173 Stuttgart
Tel. 07 11 / 22 29 33 - 10
Fax. 07 11 / 22 29 33 - 99

Planer – bearbeitet im Auftrag der DBProjekt Stuttgart 21
Ingenieur-Arbeitsgemeinschaft
SSF Ingenieure AG
Rosenstr. Landstraße 125–127
60316 Frankfurt a. M.
Tel. 069 / 40921 - 0
Fax. 069 / 40921 - 107

Ruf und Partner GmbH
Eberstraße 11
70182 Stuttgart
Tel. 0711 / 84954 - 0
Fax. 0711 / 84954 - 19

Stuttgart, den 15.08.2001
gez. Dr. Ebert

Höhenplan

in Kilometrierungsachse

Bau−km −0.4−42.0 bis Bau−km +0.4+32.0

"Urheberschutz" – Alle Rechte bei der DBProjekt GmbH Stuttgart 21

Änderungsvermerk

Index	Änderungen	Datum	Name
1	Vorschub. ehemaliges Direktionsgebäude der DB	31.7.03	Ke, Bl

	Datum	Name
Gezeichnet	08/01	Gm / Hip
Bearbeitet	08/01	Brt / Bl
Geändert		

Maßstab 1:1000/1:200

Freigabe DBProjekt GmbH Stuttgart 21
gez. R. Baur
Datum: 24.08.2001

Ersatz für Plan-Nr. 1.1 H 1001
Ersetzt durch Plan-Nr.

Genehmigungsvermerk – Eisenbahn-Bundesamt

Datum	Genehmigungsvermerk	Name	Unterschrift

Anlage Planfeststellungsunterlagen
Anlage 5.1
Blatt 1 von 1

P:\ST-21\PLAN\AVwL\1\5_1.dwg / 5_1.plt — Datenkonv: 1000PWT.DWG — Plot-Datei: 1000PWT.00_ — Plotdatum: 30.04.99