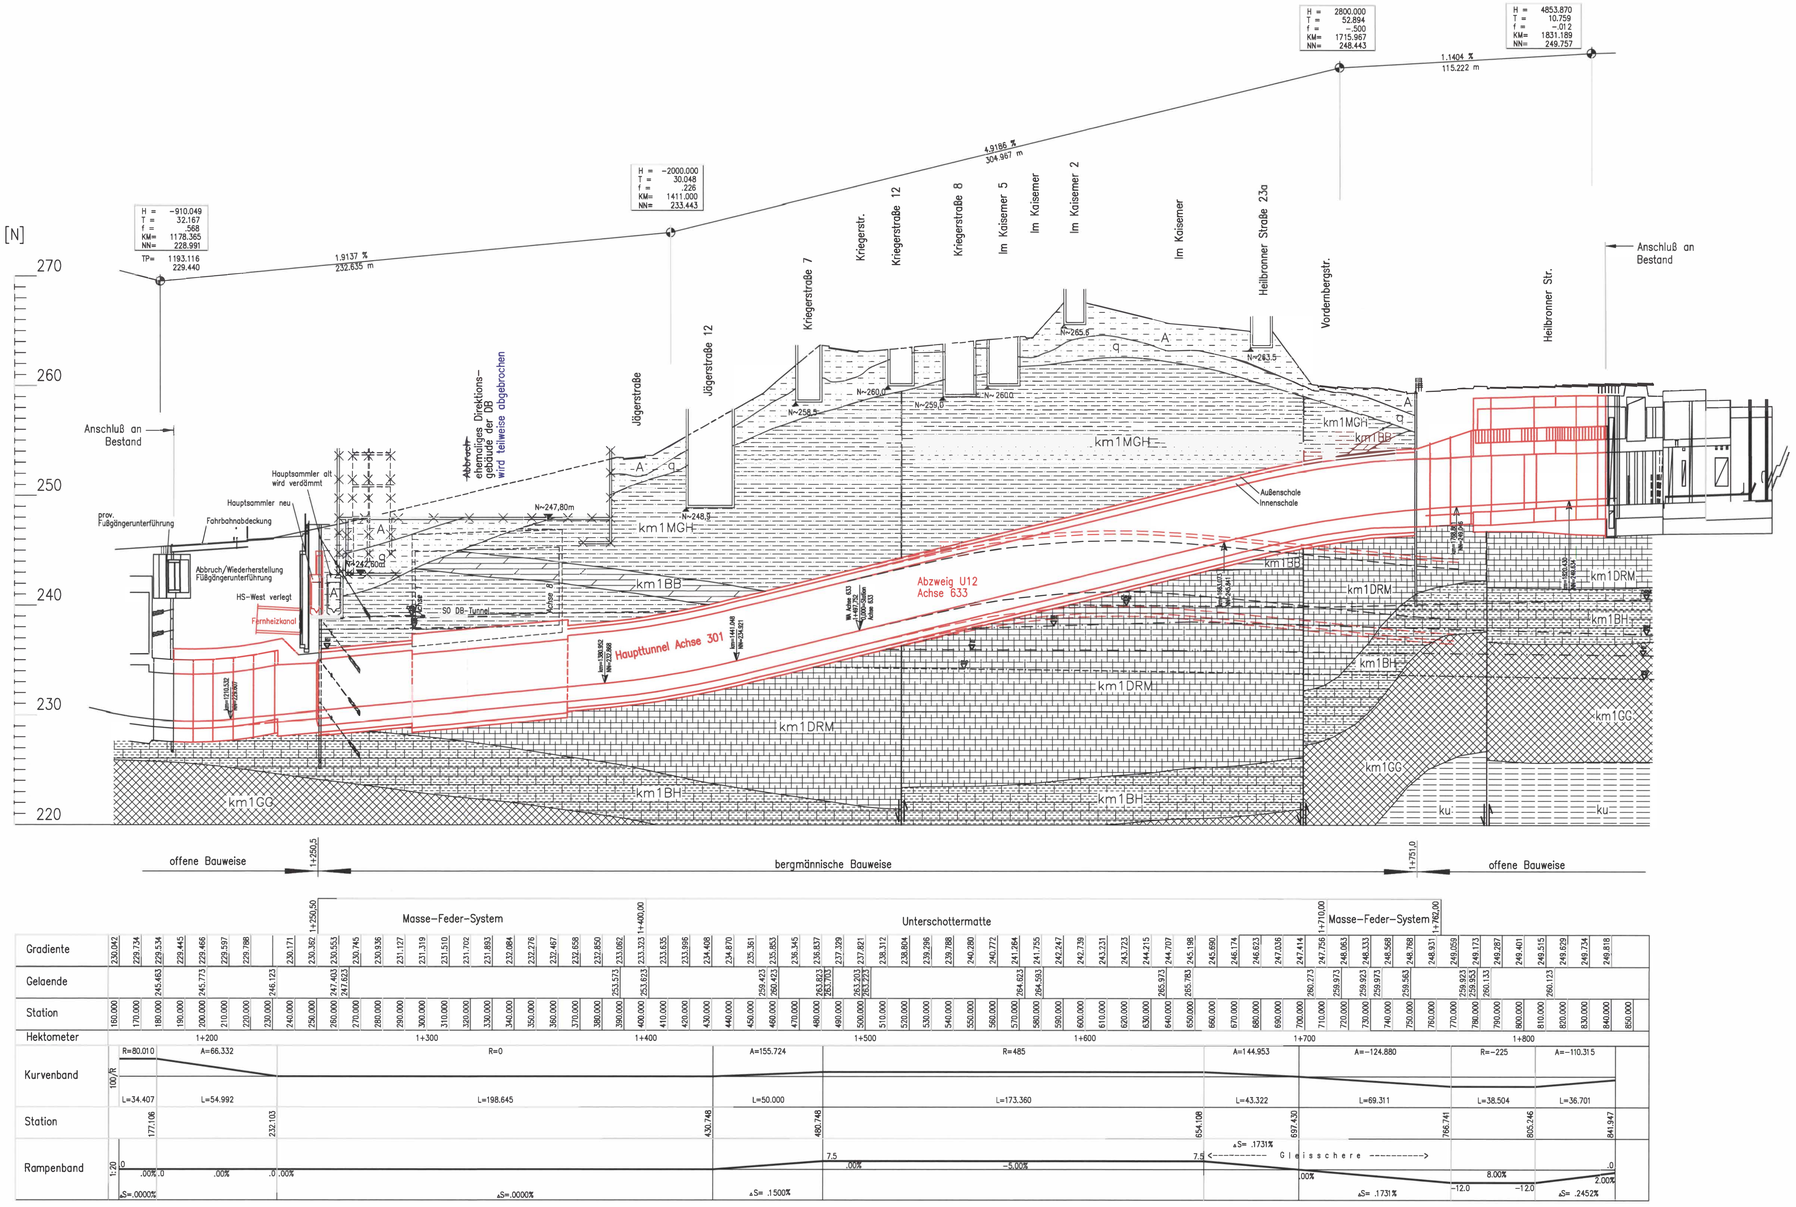

Geologie ist nachrichtlich dargestellt, nähere Angaben sind im geologischen Gutachten

Legende:

- Stratigraphische Grenze, nachgewiesen
- Abbruch
- Störung, nachgewiesen

Quartär:

- q, A, y — Quartär, ungegliedert Auffüllung

Unterer Keuper:

- ku — Unterer Keuper, ungegliedert

Mittlerer Keuper:

- km1MGH — Mittlerer Gipshorizont
- km1BB — Bleiglanzbankschichten
- km1DRM — Dunkelrote Mergel
- km1BH — Bochinger Horizont
- km1GG — Grundgipsschichten

- GRM — Grundwasseroberfläche bzw. –druckfläche in den Dunkelroten Mergeln (km1DRM)
- BH — Grundwasseroberfläche bzw. –druckfläche im Bochinger Horizont (km1BH)
- ku — Grundwasserdruckfläche im Oberen Lettenkeuper (ku2)
- GW — Druckfläche des Muschelkalkaquifers. Nach Angaben des Geologischen Landesamt Boden – Württemberg 1990, ergänzt im Neenbachtal durch igi (Stichtag 28.07.95)

Höhenangaben im NEUEN SYSTEM:
Höhendifferenz zw. altem (württ.) System und Neuen System
neu = alt + 0,123 m

Für die Ingenieurgemeinschaft BGS – Boll u. Partner erstellt von: müller+hereth

Kartengrundlage: Bestandsdaten der DB AG
Digitale Stadtkarte des Stadtmessungsamtes Stuttgart

Für das Projekt Stuttgart 21 überarbeitet durch SEIB Ingenieur–Consult GmbH

Stuttgart 21 — DBProjekt Stuttgart 21 — Deutsche Bahn DB

Umgestaltung des Bahnknotens Stuttgart

Ausbau– und Neubaustrecke Stuttgart – Augsburg
Bereich Stuttgart–Wendlingen mit Flughafenanbindung

Planfeststellungsabschnitt 1.1 Talquerung mit Hauptbahnhof
Bau-km -0.4 +42.0 bis +0.4 +32.0

Planfeststellung vom 28. Jan. 2005 AZ: 59160.PAP-P21.PF1.1.1

Geographische Codierung: 1 1 | 0 1 | 0 0 — PFA | Bauabschnitt | Blattschnitt
Blattschnittcodierung: 4 8 | 1 3 — Streckennummer | Bezirk
Organisatorische Codierung: P | I t v – | I M 2 T | | | — Projektart | Gewerk | Ebene | Planinhalt | Index

Auftraggeber: DBProjekt GmbH Stuttgart 21, Rathaus 20, 70191 Stuttgart, Tel. 07 11 / 7 23 85 – 0, Fax. 07 11 / 7 23 85 – 11

Projektsteuerung: Drees & Sommer, Intra Consult & Management GmbH, Lautenschlagerstraße 2, 70173 Stuttgart, Tel. 07 11 / 22 29 33 – 10, Fax. 07 11 / 22 29 33 – 90

Planer – beschäftigt im Auftrag der DBProjekt GmbH Stuttgart 21: Ingenieur – Arbeitsgemeinschaft, BGS Ingenieurconsult, Hinnner Landstraße 126–132, 60314 Frankfurt a. M., Tel. 069 / 40401 – 0, Fax. 069 / 40401 – 427; Boll und Partner GmbH, Obenbronn 11, 70190 Stuttgart, Tel. 0711 / 64854 – 0, Fax. 0711 / 64854 – 10

Stuttgart, den 10.08.2001 gez. Münzner

Höhenplan

Verlegung Stadtbahn Heilbronner Straße
Achse 301

	Datum	Name
Gezeichnet	08/01	Früh
Bearbeitet	08/01	Kuhn
Geändert		

Maßstab 1:1000/200

"Urheberschutz" – Alle Rechte bei der DBProjekt GmbH Stuttgart 21

Änderungsvermerke

Index	Änderungen	Datum	Name
A	Teilabriß ehemaliges Direktionsgebäude der DB	28.11.03	Now

Freigabe DBProjekt GmbH Stuttgart 21: gez. R. Baur 53-13
Datum: 24.08.2001

Ersatz für Plan-Nr. | Index
Ersetzt durch Plan-Nr. | Index

Anlage Planfeststellungsunterlagen
Anlage 5.2
Blatt 1 von 1

Genehmigungsvermerk – Eisenbahn-Bundesamt

Datum	Genehmigungsvermerk	Name	Unterschrift

H:\Projekte\CAD\...\Ia301.dwg — Datei-name: Ia301.DWG — Plot – Datei: 1101PA27.DC_ — Plotmaßstab: 04.12.2003