DB–Tunnel Südkopf
Querschnitt 4–4 km +0.3+44.799
Schnittführung siehe Plan 7.1.4.1)

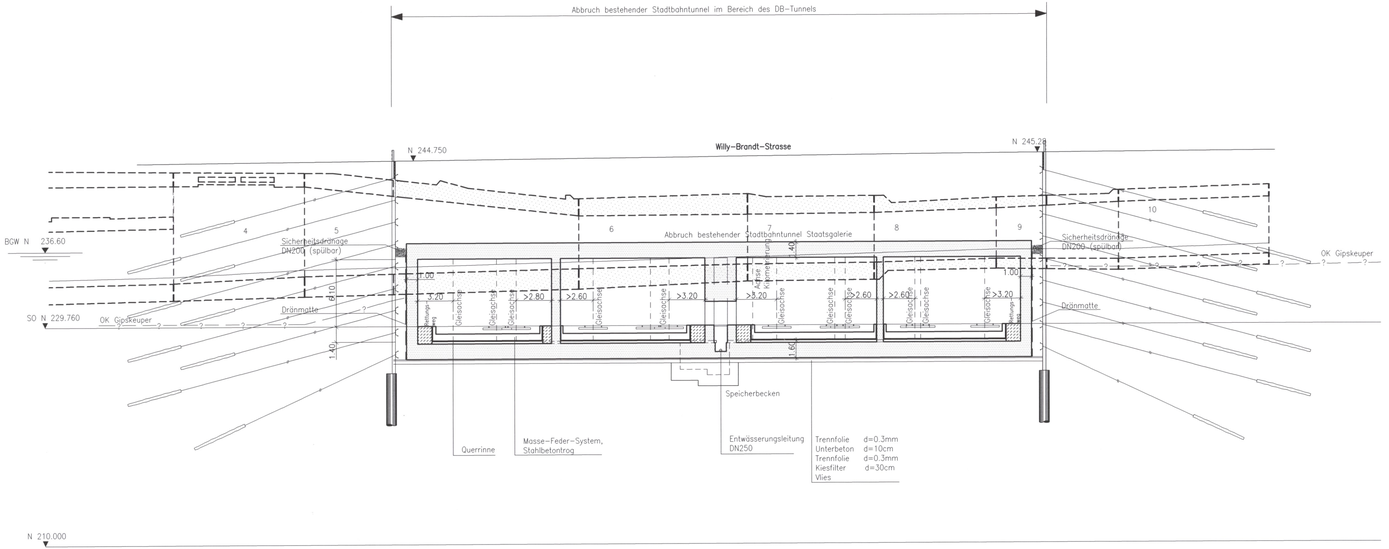

LEGENDE:

- Stahlbeton, neues Bauwerk
- Stahlbeton, best. Bauwerk
- Stahlbeton, Abbruch
- ?–?– Vermutete geologische Schichtgrenze (nähere Angaben s. Anlage 19)

Eingetragene Leitungen: Bestand

Ausführungsart des Verbaus und Festlegung der Verankerung nach statischen Erfordernissen

Die endgültige Ausbildung der Pfahlgründung wird in der Ausführungsplanung festgelegt

Höhenangaben im NEUEN SYSTEM:
Höhendifferenz zw. altem (württ.) System und Neuen System:
neu = alt + 0,123 m

Kartengrundlage: Bestandsdaten der DB AG
Digitale Stadtkarte des Stadtmessungsamtes Stuttgart
Für das Projekt Stuttgart 21 überarbeitet durch SEIB Ingenieur–Consult GmbH

Stuttgart 21 — DBProjekt Stuttgart 21 — Deutsche Bahn DB

Durch Planfeststellungsbeschluss vom 28. Jan. 2005 Az: 53168 PAP-PS21-PFA 1.1 Eisenbahn-Bundesamt Außenstelle Stuttgart

Auftrag

Umgestaltung des Bahnknotens Stuttgart
Ausbau– und Neubaustrecke Stuttgart – Augsburg
Bereich Stuttgart–Wendlingen mit Flughafenanbindung

Planfeststellungsabschnitt 1.1 Talquerung mit Hauptbahnhof
Bau–km –0.4 +42.0 bis +0.4 +32.0

Geographische Codierung				Blattschnittcodierung						Organisatorische Codierung							
1.1	0	3	0	0		4	8	1	3	H	G			P	I	t	v			I	Q	3	T		
PFA	Bauabschnitt		Blattschnitt			Streckennummer				Bezirk				Phase	Planarchen			Gewerk	Ebene	Planinhalt			Index		

Auftraggeber
DBProjekt GmbH Stuttgart 21
Wolframstr. 32
70191 Stuttgart
Tel. 07 11 / 2 27 85 – 0
Fax. 07 11 / 2 27 85 – 11

Projektsteuerung
Drees & Sommer
Intris Consult & Management GmbH
Lautenschlagerstraße 2
70173 Stuttgart
Tel. 07 11 / 22 29 33 – 10
Fax. 07 11 / 22 29 33 – 30

Planer – bearbeitet im Auftrag der DBProjekt GmbH Stuttgart 21
Ingenieur – Arbeitsgemeinschaft
BGS Ingenieursocietät
Ludwigsburger Straße 135–137
70374 Stuttgart-Feuerbach
Tel. 089 / 89621 – 0
Fax. 089 / 89621 – 437

Ilzhöfer Ingenieure GmbH
Eisenbahnstraße 11
70190 Stuttgart
Tel. 0711 / 64854 – 0
Fax. 0711 / 64854 – 10

Stuttgart, den 10.08.2001
gez. Münzner

DB–Tunnel Südkopf
Querschnitt 4–4 Bau–km +0.3+44.799

	Datum	Name
Gezeichnet	08/01	How
Bearbeiter	08/01	Braig
Geändert		

Maßstab 1: 200

"Urheberschutz" – Alle Rechte bei der DBProjekt GmbH Stuttgart 21

Änderungsvermerke

Index	Änderungen	Datum	Name

Freigabe DBProjekt GmbH Stuttgart 21
gez. R. Baur
Datum: 24.08.2001 55-05

Ersatz für Plan–Nr. | Thema | Index |
Ersetzt durch Plan–Nr. | | |

Genehmigungsvermerk – Eisenbahn–Bundesamt

Datum	Genehmigungsvermerk	Name	Unterschrift

Anlage Planfeststellungsunterlagen
Anlage 7.1.4.5
Blatt 1 von 1

N:\PS21\ Dateiname: 1103PQ57.DWG Plot–Datei: 1103PQ57.00_ Planstand: 10.08.2001
D:\PROJEKTE\PS21\PLANUNG.NEU\BGLL\HBF\1103PQ57.DWG 1160x420