




**LEGENDE:**  
 [Hatched Box] Stahlbeton, neues Bauwerk  
 [White Box] Stahlbeton, Abbruch

Kartengrundlage: Bestandsdaten der DB AG  
 Digitale Stadtkarte des Stadtmessungsamtes Stuttgart  
 Für das Projekt Stuttgart 21 überarbeitet durch SEIB Ingenieur-Consult GmbH

**Stuttgart 21** DBProjekt Stuttgart 21  
 Deutsche Bahn **DB**  
 Planfestgestellt gemäß § 18 Abs. 1 AEG durch Beschluss vom 28. Jan. 2005  
 Az. 59160 PAP-PS21-PFA 1

**Umgestaltung des Bahnknotens Stuttgart**  
 Ausbau- und Neubaustrecke Stuttgart - Augsburg  
 Bereich Stuttgart-Wendlingen mit Flughafenbindung

Planfeststellungsabschnitt 1.1 Talquerung mit Hauptbahntrasse  
 Bau-km -0.4 -42.0 bis +0.4 +32.0

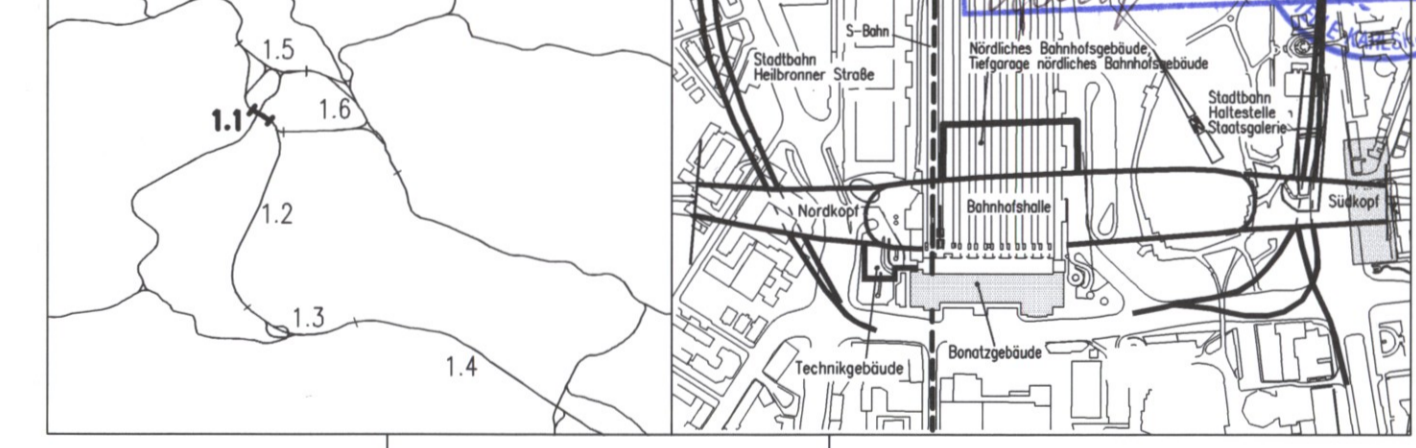

<b>Geographische Codierung</b> 1.1 2 0 0 0	<b>Blattschnittcodierung</b> 4 8 1 3 H G - -	<b>Organisatorische Codierung</b> P i t v - - 0 1 t -
<b>Auftraggeber</b> DBProjekt GmbH Stuttgart 21 Wolfrumstr. 20 70191 Stuttgart Tel. 07 11 / 2 27 85 - 0 Fax. 07 11 / 2 27 85 - 11	<b>Projektsteuerung</b> Drees & Sommer Infra-Consult & Management GmbH Hanseler Landstraße 135-137 70173 Stuttgart Tel. 069 / 95921 - 0 Fax. 07 11 / 22 29 33 - 90	<b>Planner - bearbeitet im Auftrag der DBProjekt GmbH Stuttgart 21</b> Ingenieur - Arbeitsgemeinschaft BGS Ingenieursozial Hanseler Landstraße 135-137 60314 Frankfurt a. M. Tel. 069 / 95921 - 0 Fax. 069 / 95921 - 437

<b>DB-Tunnel Südkopf</b>		<b>Datum</b> 08/01	<b>Name</b> How
<b>Schwallbauwerk Süd, Grundriß Ebene (+1)</b>		<b>Gezeichnet</b> 08/01	<b>Bearbeiter</b> Braig
<b>Bau-km +0.3+90.00 bis Bau-km +0.4+32.00</b>		<b>Geändert</b>	
Maßstab <b>1: 200</b>		<b>Änderungsvermerke</b>	
"Urheberschutz" - Alle Rechte bei der DBProjekt GmbH Stuttgart 21		Freigabe DBProjekt GmbH Stuttgart 21 gez. R. Baur Datum: 24.08.2001 <b>55-08</b>	
<b>Änderungsvermerke</b>		Ersatz für Plan-Nr. Ersetzt durch Plan-Nr.	
<b>Genehmigungsvermerk - Eisenbahn-Bundesamt</b>		Anlage Planfeststellungsunterlagen <b>Anlage 7.1.4.8</b> Blatt 1 von 1	
<b>Datum</b>	<b>Genehmigungsvermerk</b>	<b>Name</b>	<b>Unterschrift</b>