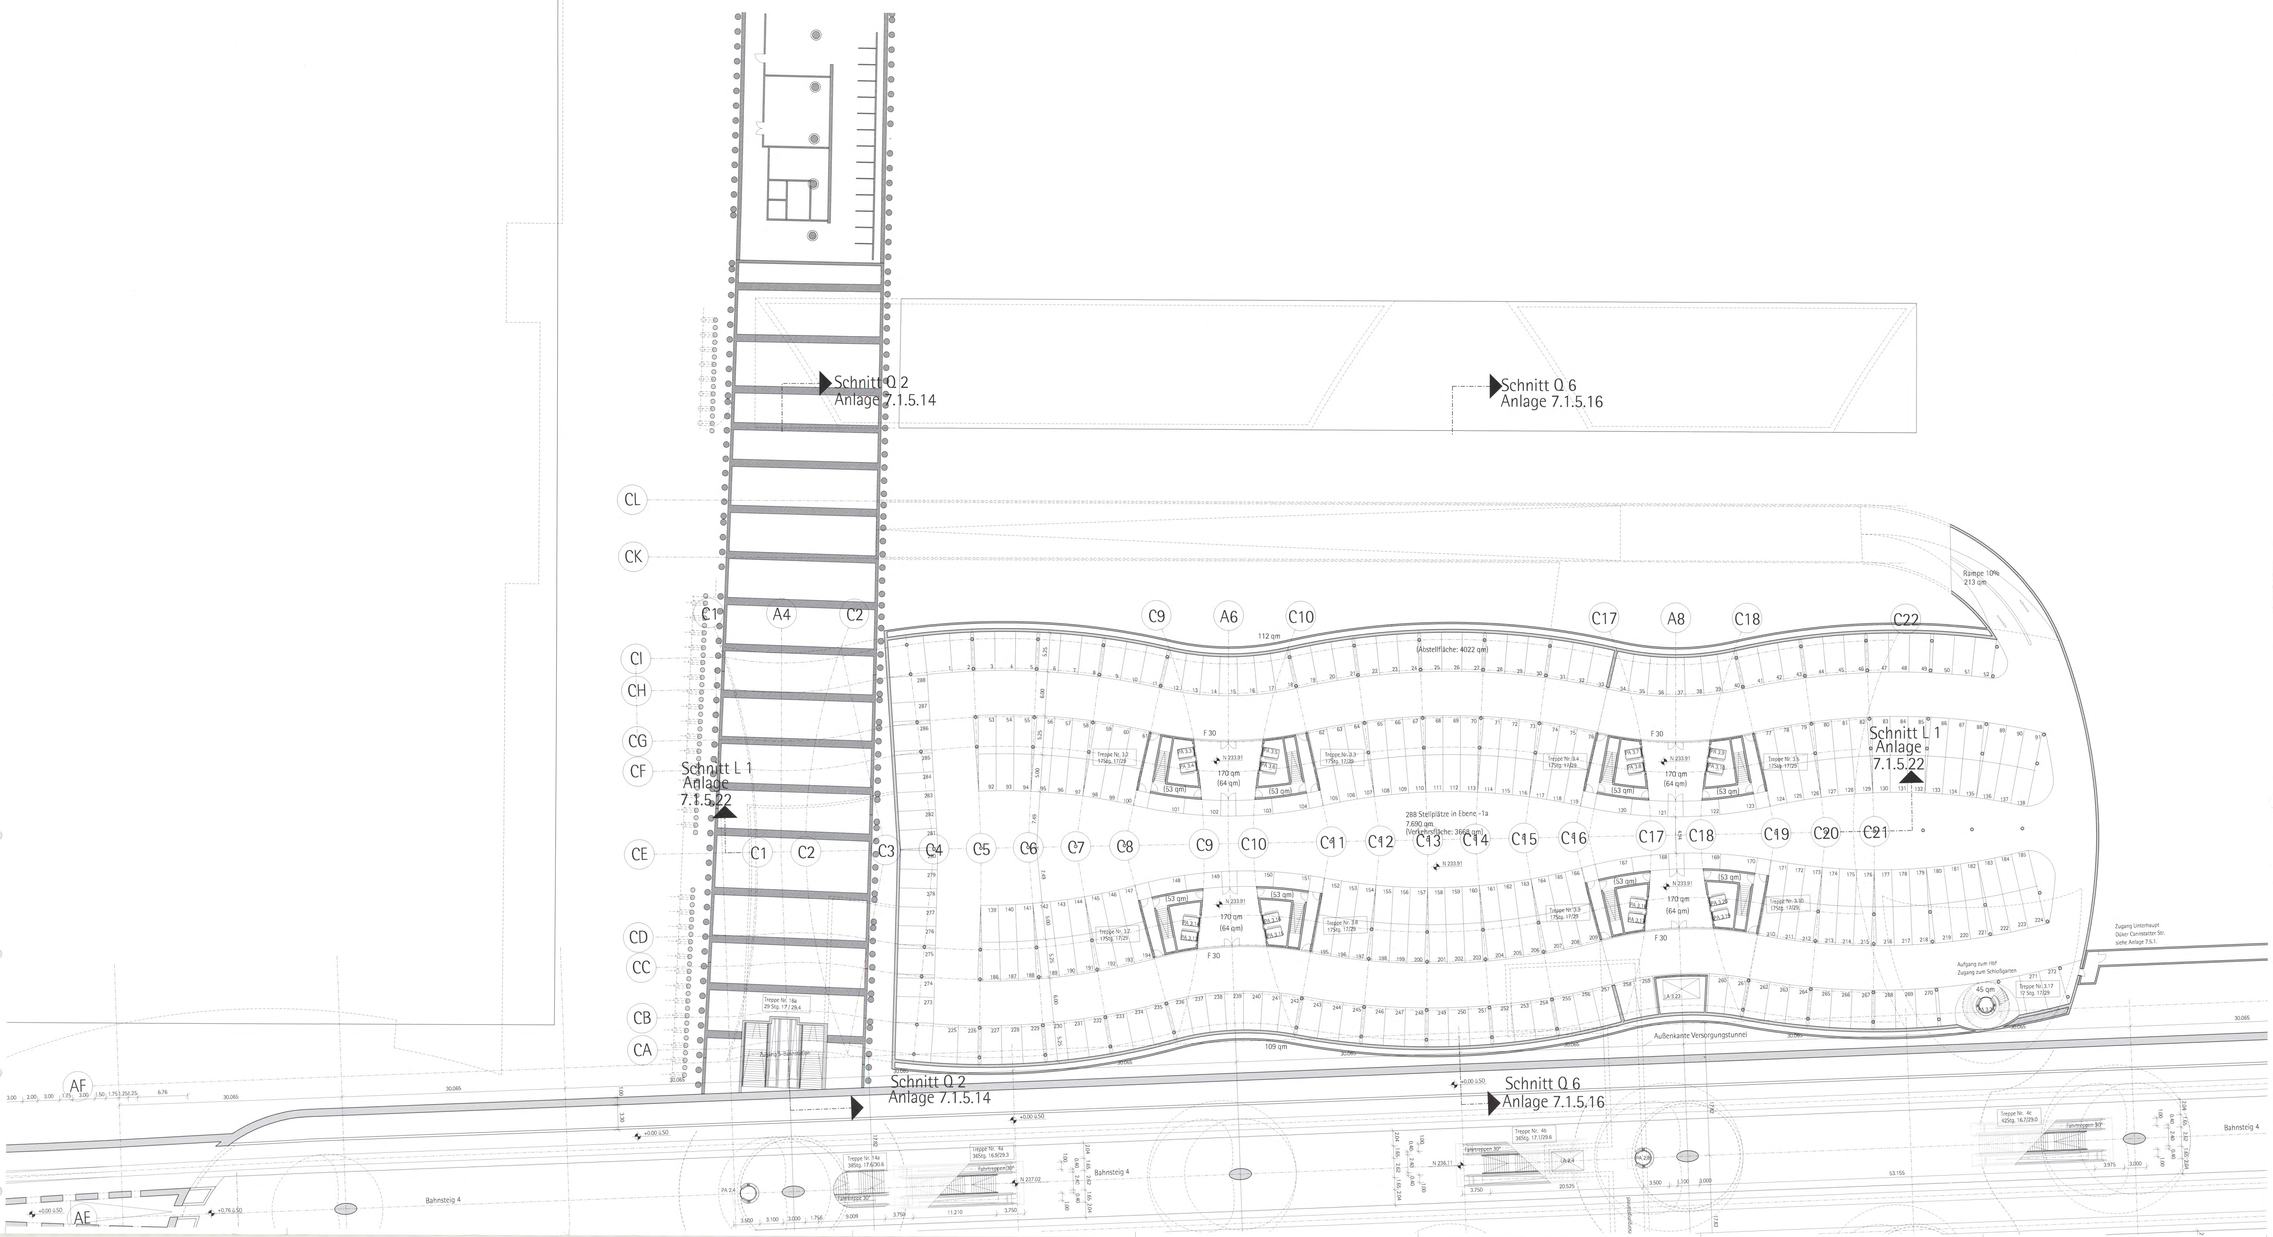

Legende:

- Bestand
- Neuplanung
- mit Erdreich verfüllt
- Abbruch

N 242.75 Höhenangaben im neuen System:
Höhendifferenz zwischen altem (württ.) System
und neuem System: neu = alt +0.123m

Kartengrundlage: Bestandsdaten der DB AG
Digitale Stadtkarte des Stadtmessungsamtes Stuttgart
Für das Projekt Stuttgart 21 überarbeitet durch
SEIB Ingenieur-Consult GmbH

LA Lastenaufzug
PA Personenaufzug
HB Hebebühne
LR Luftraum
UZ Unterzug
S Schacht
RLT Raumlufttechn. Anlage

Kartengrundlage: Bestandsdaten der DB AG
Digitale Stadtkarte des Stadtmessungsamtes Stuttgart
Für das Projekt Stuttgart 21 überarbeitet durch SEIB Ingenieur-Consult GmbH

Stuttgart 21

DBProjekt
Stuttgart 21

Deutsche Bahn DB

Umgestaltung des Bahnknotens Stuttgart

Ausbau- und Neubaustrecke Stuttgart – Augsburg
Bereich Stuttgart-Wendlingen mit Flughafenanbindung

Planfeststellungsabschnitt 1.1 Talquerung mit Hauptbahnhof

Bau-km -0,4 +0,0 bis +0,4 +23,0

Planfeststellung
Eingang: 18. Aug. 1. AEG
durch Beschluss
vom 28. Jan. 2005
Az. 53153-707-7121-PFB 1.1
Eisenbahn-Bundesamt
Bau Kommunale Straßen

Geographische Codierung

1.1	3	0	_	_
Tal	Bauabschnitt	Bereichsnr.		

Blattwechselcodierung

4	B	1	3	W	F	X	X	X
Bereich	Bereichsnummer			Bereich	Art			

Organisatorische Codierung

P	M	E	_	A	0	A	0	_	_
Projekt	Bereich			Anlage	Erster	Fortlaufend			

Auftraggeber
DB Projekt Gmbh Stuttgart 21
Heilmannstraße 30
70191 Stuttgart
Tel. 07 11 / 2 27 81 – 0
Fax. 07 11 / 2 27 81 – 11

Projektbearbeitung
Ernst & Scheers
Gesellschaft für Management beratende Ingenieure
70173 Stuttgart
Tel. 07 11 / 20 99 03-0
Fax. 07 11 / 20 99 03-46

Planer – beauftragt im Auftrag der DB Projekt Gmbh Stuttgart 21
Sperlstraße
Haus 2
Eingang
Tel. 089 / 5 21 46 – 0
80637 München
Fax. 089 / 5 21 46 – 99
Tel. 07 11 / 2 01 01 – 0

Download am: 10.08.2011
aus Planfinder

	Datum	Name
Gezeichnet	08.01	Ba
Bearbeitet	08.01	Höhn
Geprüft		
Freigabe		

Nördliches Bahnhofsgebäude
Ebene E -1a

1:200

"Urheberschutz" – Alle Rechte bei der DB Projekt GmbH Stuttgart 21

Änderungsvermerke

Index	Änderungen	Datum	Name

Freigabe: DBProjekt Gmbh Stuttgart 21
gez. Bear
Datum 24.08.01
Ersatz für Plan-Nr.
Ersetzt durch Plan-Nr.

Genehmigungs-vermerk – Eisenbahn-Bundesamt

Datum	Genehmigungsvermerk	Name	Unterschrift

Anlage Planfeststellungsunterlagen
Anlage 7.1.5.3
Blatt 1 von 1

Plotdatei: p:\1180\aussichtsbauwerk\plotte\ AN3DP-AE_____.dgn Plotter: p:\1180\aussichtsbauwerk\ a_DB_E1_ 15_DB_EN1AN3DP-AE_____ Planstand: 10.08.11