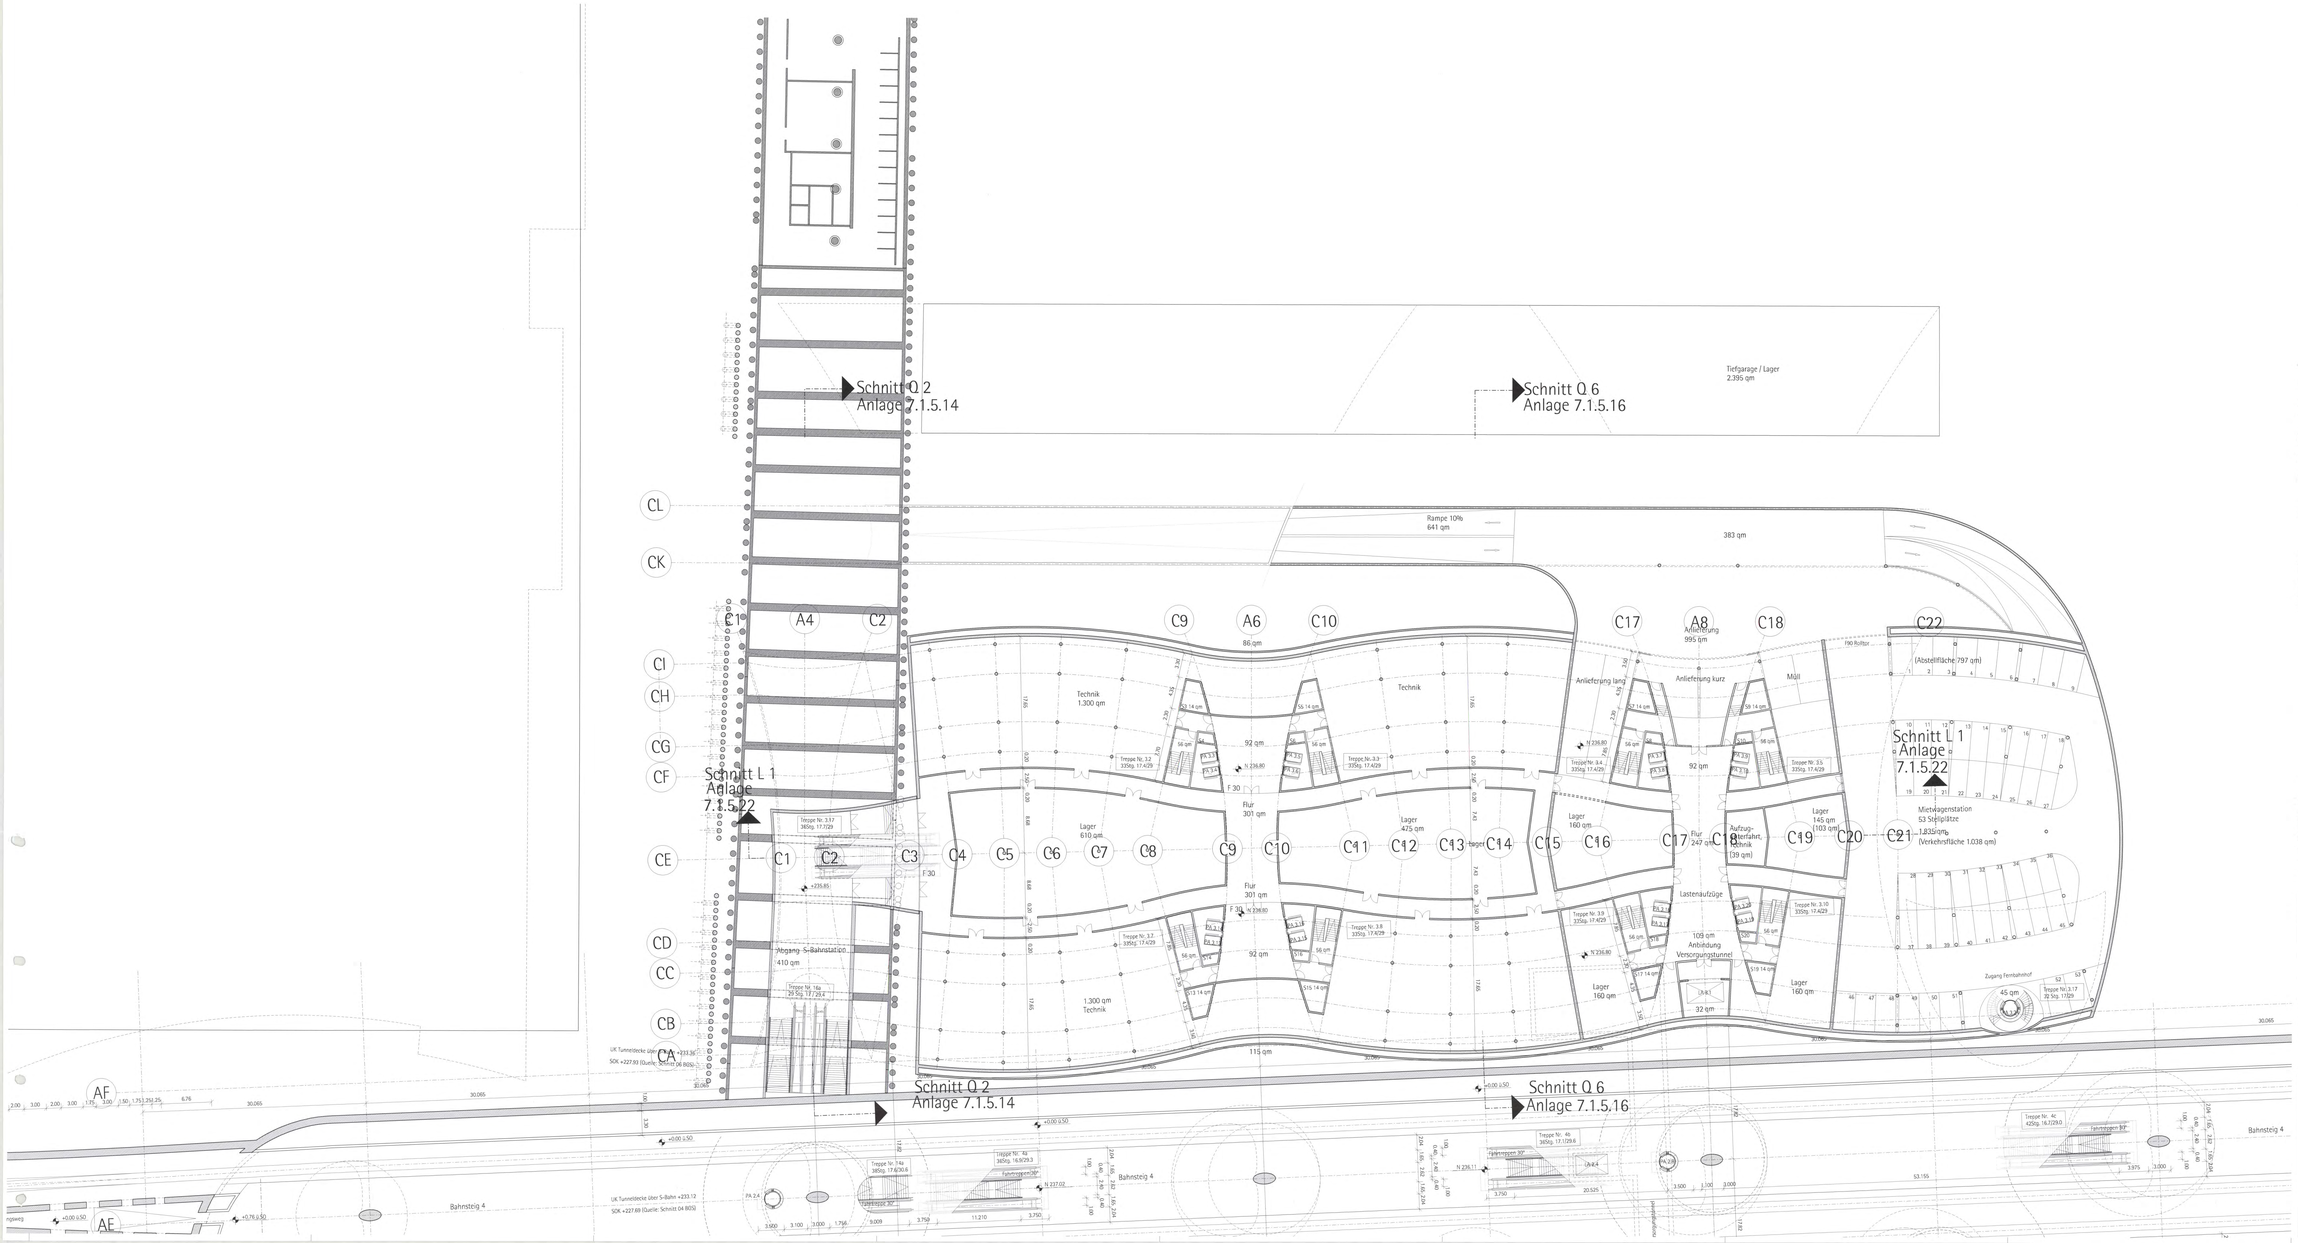

Legende:

- Bestand
- Neuplanung
- mit Erdreich verfüllt
- Abbruch

N 242,75 Höhenangaben im neuen System:
Höhendifferenz zwischen altem (württ.) System und neuem System: neu = alt +0.123m

Kartengrundlage: Bestandsdaten der DB AG
Digitale Stadtkarte des Straßmessungsamtes Stuttgart
Für das Projekt Stuttgart 21 überarbeitet durch
SEIB Ingenieur-Consult GmbH

LA Lastenaufzug
PA Personenaufzug
HB Hebebühne
LR Luftraum
UZ Unterzug
S Schacht
RLT Raumlufttechn. Anlage

Kartengrundlage: Bestandsdaten der DB AG
Digitale Stadtkarte des Straßmessungsamtes Stuttgart
Für das Projekt Stuttgart 21 überarbeitet durch SEIB Ingenieur-Consult GmbH

Stuttgart 21
DBProjekt Stuttgart 21
Deutsche Bahn DB

Umgestaltung des Bahnknotens Stuttgart
Ausbau- und Neubaustrecke Stuttgart – Augsburg
Bereich Stuttgart-Wendlingen mit Flughafenanbindung

Planfeststellungsabschnitt 1.1 Talquerung mit Haupttahnhof
Bau-km -0,4 +0,0 bis +0,4 +23,0

Planfeststellung: gem. § 18 Abs. 1 AEG durch Beschluss vom 28. Jan. 2005
Az: 53148 PAF 2131-1-0-1-7
Eisenbahn-Bundesamt
Abt. Karlsruhe/Stuttgart
Im Auftrag

Geographische Ordnung: 1 3 0 – – Nr. Bundesland Bezirksnr.
Blattverknüpfung: A B 1 3 H P X X X Blatt Bereich Art Ausführung
Organisatorische Ordnung: A – 1 0 – – Bereich Ordner Planlaufnr. Anlage

Auftraggeber
DB Projekt GmbH Stuttgart 21
Heilmannstraße 7
70191 Stuttgart
Tel. 07 11 / 2 27 49 – 0
Fax. 07 11 / 2 27 49 – 11

Projektsteuerung
Ziesel & Scheerer
Projekt- und Baumanagement GmbH
Lautenschlagerstraße 3
70173 Stuttgart
Tel. 07 11 / 22 80 26-0
Fax. 07 11 / 22 80 26-66

Planer – beauftragt im Auftrag von DB Projekt GmbH Stuttgart 21
Ingenieure
SEIB
Zimmer
Ingenieure GmbH
40232 Düsseldorf
Tel. 0211 / 13 01-0
Fax. 0211 / 13 01-20

Gültigkeit ab: 01.06.2021
Ulrich Hauffmann

Nördliches Bahnhofsgebäude
Ebene E -1

	Datum	Name
Gezeichnet:	08/01	Bu
Bearbeitet:	08/01	Höfer
Geprüft:		
Freigabe:		

"Urheberschutz" – Alle Rechte bei der **DB** Projekt GmbH Stuttgart 21

1:200

Änderungsvermerke

Index	Änderungen	Datum	Name

Freigabe: **DB**Projekt Gmbh Stuttgart 21
ppa. Bauer
Datum: 24.08.01
Ersatz für Plan-Nr.
Ersetzt durch Plan-Nr.

55-11

Genehmigungsvermerk – Eisenbahn-Bundesamt

Datum	Genehmigungsvermerk	Name	Unterschrift

Anlage Planfeststellungsunterlagen
Anlage 7.1.5.4
Blatt 1 von 4

Pfad: p:\1989\planfeststellung\anl\anl4\ 1H0DP-XX___.dgn Profile: p:\1989\autoload\pwgamgl_v_08_01\ 55_08_01-HAUPT-XX___ Planstand: 10.08.01
Zeichnungsformat: DIN A1 Dateiname: 1H0DP-XX___.dgn