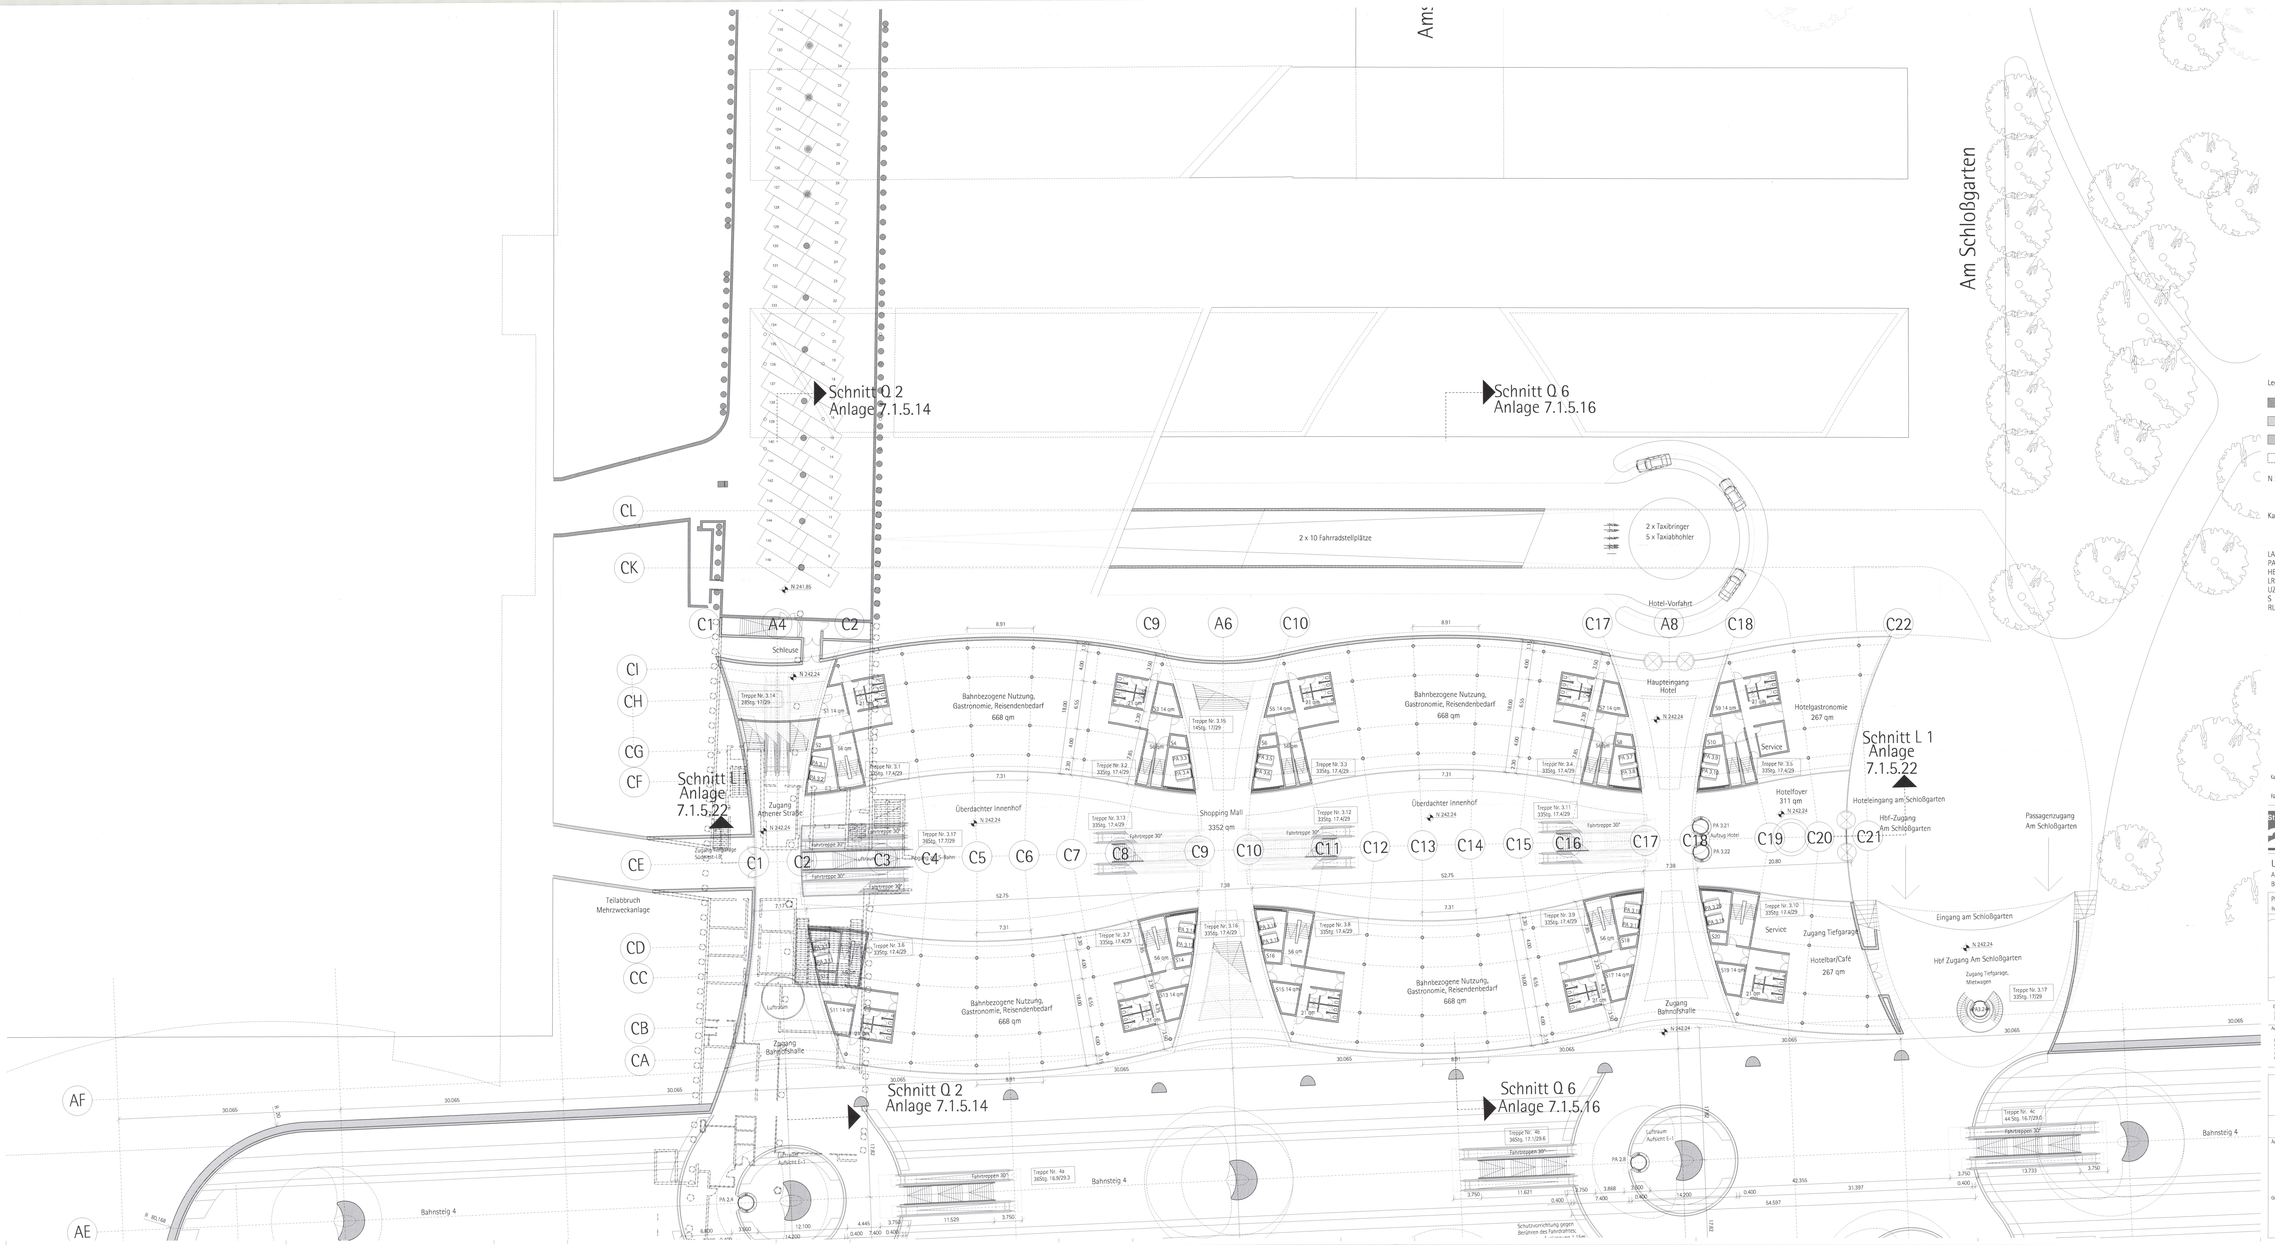

Stuttgart 21 — DBProjekt Stuttgart 21 — Deutsche Bahn DB

Umgestaltung des Bahnknotens Stuttgart
Ausbau- und Neubaustrecke Stuttgart – Augsburg
Bereich Stuttgart-Wendlingen mit Flughafenanbindung

Planfeststellungsabschnitt 1.1 Talquerung mit Hauptbahnhof
Neu-Km 0,4 +423 bis +0,4 +320

Planfeststellung 28. Jan. 2005 Az.: 58163-747-1521.2004

Nördliches Bahnhofsgebäude
Ebene E 0

1:200

Anlage Planfeststellungsunterlagen
Anlage 7.1.5.5
Blatt 1 von 5

Maßstab 1:200