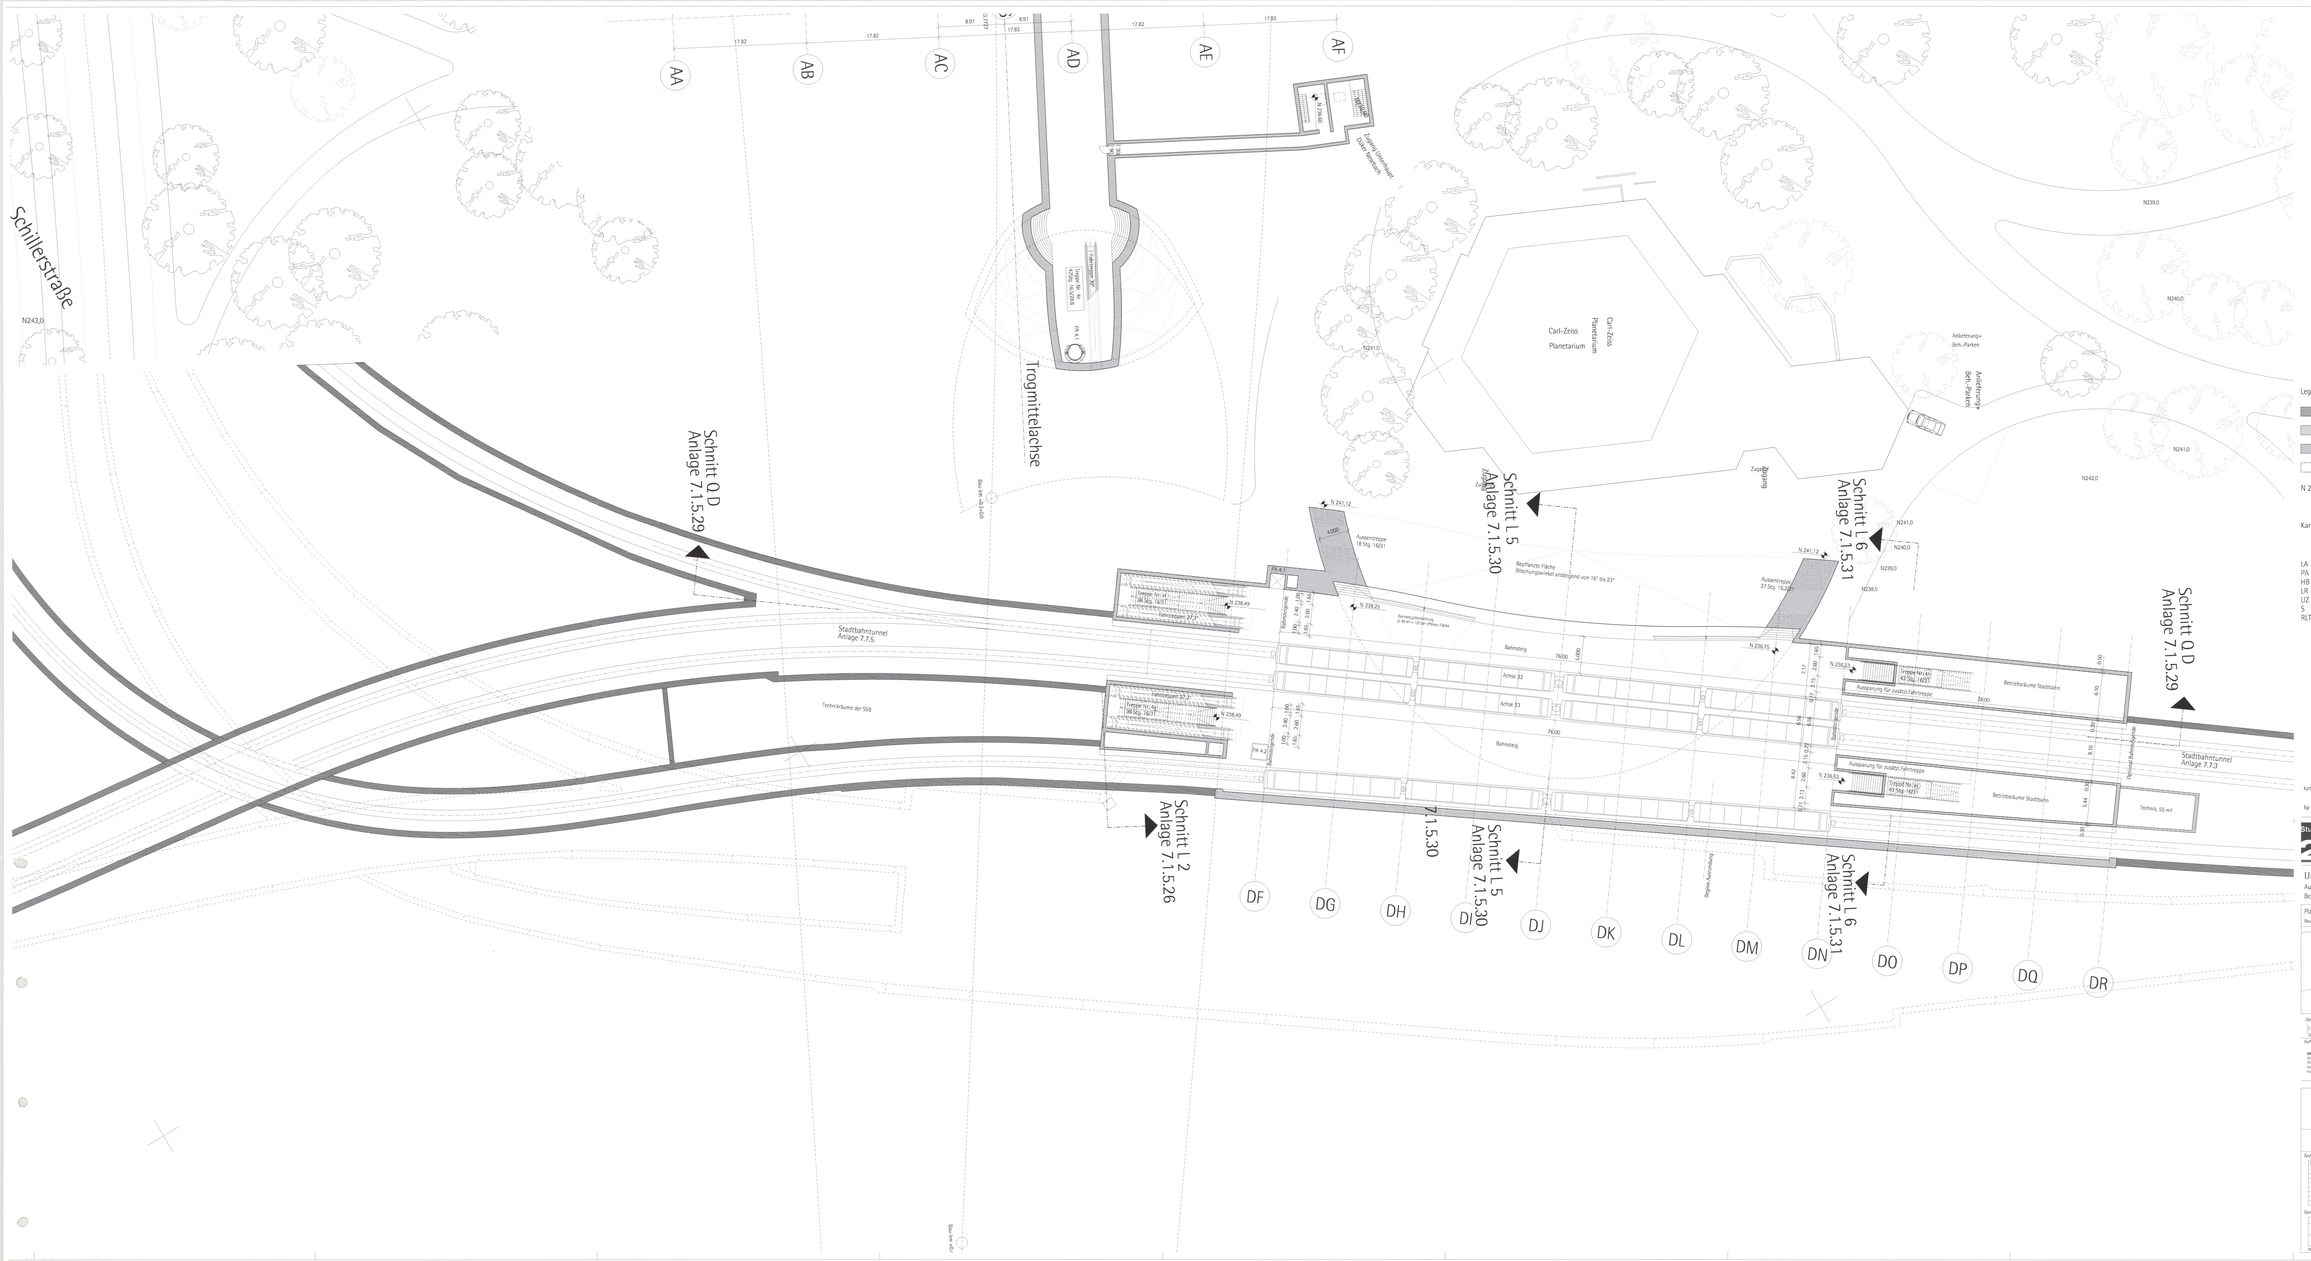

Legende:

- Bestand
- Neuplanung
- mit Erdreich verfüllt
- Abbruch

N 242.75 Höhenangaben im neuen System: Höhendifferenz zwischem altem (württ.) System und neuem System: neu = alt +0.123m

Kartengrundlage: Bestandsdaten der DB AG
Digitale Stadtkarte des Stadtmessungsamtes Stuttgart
Für das Projekt Stuttgart 21 überarbeitet durch
SEIB Ingenieur-Consult GmbH

LA Lastenaufzug
PA Personenaufzug
HB Hebebühne
LR Luftraum
UZ Unterzug
S Schacht
RLT Raumlufttechn. Anlage

Kartengrundlage: Bestandsdaten der DB AG
Digitale Stadtkarte des Stadtmessungsamtes Stuttgart
Für das Projekt Stuttgart 21 überarbeitet durch SEIB Ingenieur-Consult GmbH

Stuttgart 21 DBProjekt Stuttgart 21

Deutsche Bahn DB

Planfeststellungsabschnitt 1.1 Nbs. 1.4830
vom 28. Jun. 2005
Az: 53162-PAF-7020-PA4.1.2
Zweckbestimmung: Bahnanlagen
Für den Planfeststellungsbeschluß
Im Auftrag: Unterschrift

Umgestaltung des Bahnknotens Stuttgart

Ausbau- und Neubaustrecke Stuttgart - Augsburg
Bereich Stuttgart-Wendlingen mit Flughafenanbindung

Planfeststellungsabschnitt 1.1 Talquerung mit Hauptbahnhof

Bau km 0+ 422 bis +4+420

Geographische Codierung: 1 2 5 _ _ (Nr. Bundesland, Verwaltung)

Blattschnittcodierung: 4 6 3 H F X K K (Nordkoordinate, Ost, Blatt)

Organisatorische Codierung: P H 0 0 _ A 0 0 0 _ _ (Bereich, Gruppe, Kennzahl, Index, Teilnetz, Teilnetz)

Auftraggeber
DB Projekt Gmbh Stuttgart 21
Heilmannstraße 7
70191 Stuttgart
Tel. 07 11 3 27 81 - 0
Fax 07 11 3 27 81 - 11

Projektbetreuung:
Gross & Partner
Gesellschaft für Projektsteuerung GmbH
Leuschnerstraße 2
70174 Stuttgart
Tel. 07 11 22 08 20-0
Fax. 07 11 22 20 10-40

Planer - Ingenieurbüro im Auftrag der DB Projekt Gmbh Stuttgart 21
Ingenieure
Architekten
Planer
Schlaich, Bergermann und Partner
Hohenzollernstraße 1
70178 Stuttgart
Tel. 07 11 6 48 46-00
Fax. 07 11 6 48 46-99

Stadtbahnhaltestelle Staatsgalerie
Ebene E 0

	Datum	Name
Gezeichnet	08/01	Ma
Bearbeitet	08/01	Weber
Geändert		

Maßstab 1:200

"Urheberschutz" - Alle Rechte bei der DB Projekt GmbH Stuttgart 21

Änderungsvermerke

Index	Änderungen	Datum	Name

Genehmigungsvermerk - Eisenbahn-Bundesamt

Datum	Genehmigungsvermerk	Name	Unterschrift
	56-02		

Freigabe DB Projekt Gmbh Stuttgart 21
ppa. Bauer
Datum: 24.08.01

Ersatz für Plan-Nr.
Ersetzt durch Plan-Nr.

Anlage Planfeststellungsunterlagen

Anlage 7.1.5.5

Blatt 2 von 5

Format 1750 x 841