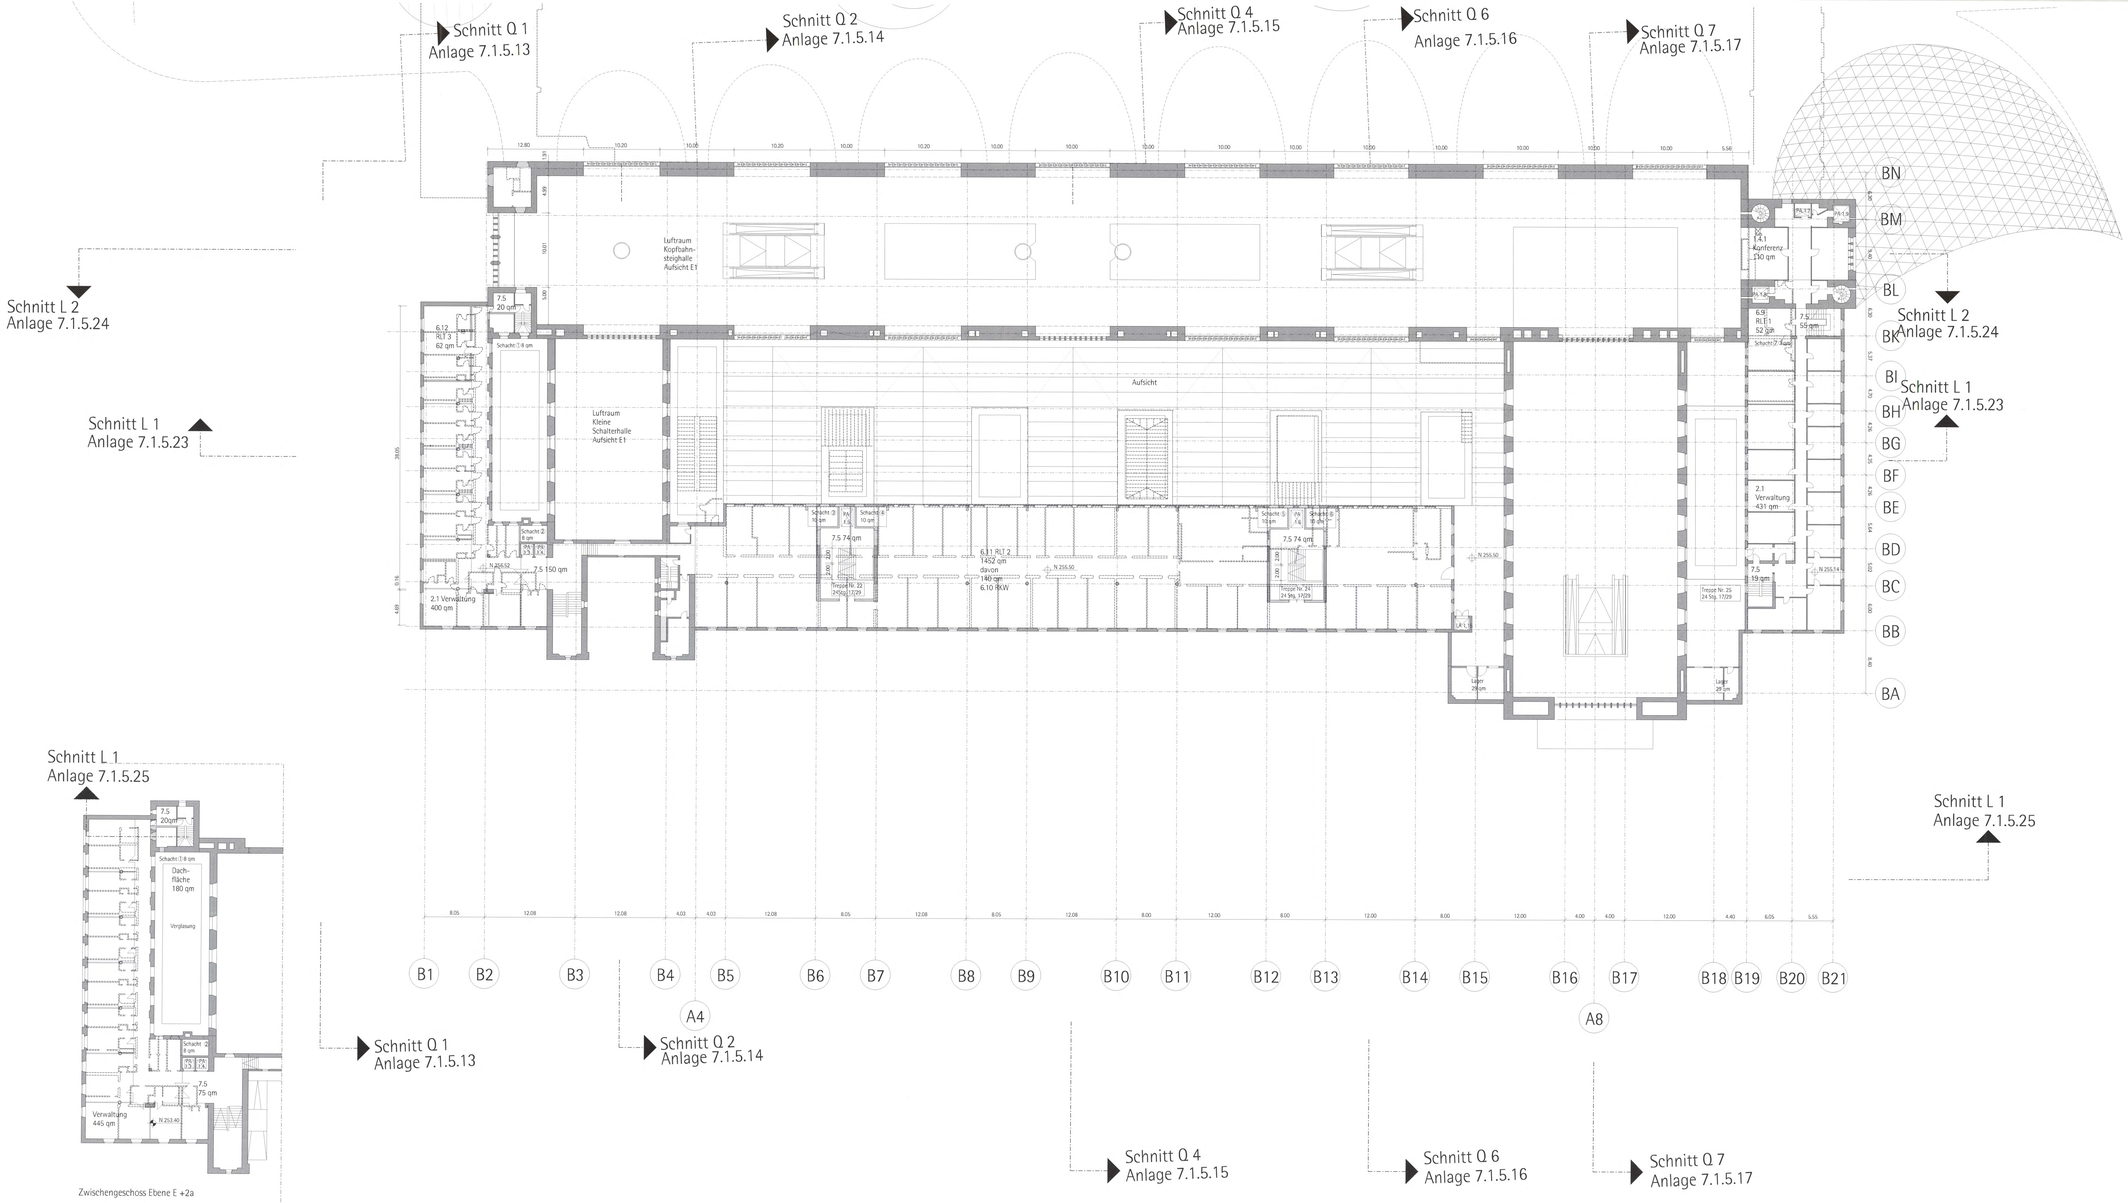


Legende:

- Bestand
- Neuplanung
- mit Erdreich verfüllt
- Abbruch

N 242.75 Höhenangaben im neuen System: Höhendifferenz zwischem altem (württ.) System und neuem System: neu = alt +0.123m

Kartengrundlage: Bestandsdaten der DB AG
Digitale Stadtkarte des Stadtmessungsamtes Stuttgart
Für das Projekt Stuttgart 21 überarbeitet durch
SEB Ingenieur-Consult GmbH

LA Lastenaufzug
PA Personenaufzug
HB Hebebühne
LR Luftraum
UZ Unterzug
S Schacht
RLT Raumlufttechn. Anlage

Neuplanung und Abbruch ist in Anlage 7.1.5.33 farbig gekennzeichnet!

Kartengrundlage: Bestandsdaten der DB AG
Digitale Stadtkarte des Stadtmessungsamtes Stuttgart
Für das Projekt Stuttgart 21 überarbeitet durch SEB Ingenieur-Consult GmbH

Stuttgart 21 DBProjekt Stuttgart 21

Deutsche Bahn DB

Planfeststellungsabschnitt 1.1 rechtskräftig festgestellt
Stuttgart, den 28. Jan. 2008
Regierungspräsidium Stuttgart
Abteilung 7 Verkehrswesen

Umgestaltung des Bahnknotens Stuttgart
Ausbau- und Neubaustrecke Stuttgart – Augsburg
Bereich Stuttgart-Wendlingen mit Flughafenanbindung

Planfeststellungsabschnitt 1.1 Talquerung mit Hauptbahnhof
Bau-km -0.4 -42.0 bis +0.4 +32.0

Auftrag
Stuttgart, den 12.12.2007
Dr. Hermann

Geographische Codierung: 1 1 0 0 – –
Nummer Buchstabe

Blattschnittcodierung: K B 1 3 H F X K
Block Blattschnittnummer

Organisatorische Codierung: A 0 3 0 – –
Bereich Gruppe Nummer Index

Auftraggeber:
DB Projekt Stuttgart 21
Arnulfstraße 30
80335 München
Tel. 01 77 / 2 37 81 – 0
Fax 01 77 / 2 37 81 – 11

Projektbearbeitung:
Group & Partner
Urlaubsstraße 8 Planungsbüro Gerber
Hauptbahnhof 2
70173 Stuttgart
Tel. 07 11 / 20 24 30-0
Fax 07 11 / 20 24 30-96

Planen – beraten im Auftrag
von DB Projekt GmbH Stuttgart 21:
Sozietätsbüro
Gerber
Architekten
Arnulfstraße 30
80335 München
Tel. 01 77 / 2 37 81 – 0
Fax 01 77 / 2 37 81 – 11

Department, Item: KC38.2061
pbq: Ingenieurbau

**Bonatzgebäude**
Ebene E+3,
Ebene E+2a

| | Datum | Name |
|---|---|---|
| Gezeichnet | 08/01 | Nu |
| Bearbeitet | 08/01 | Höfner |
| Geändert | | |

Maßstab 1:200

"Urheberschutz" – Alle Rechte bei der DB Projekt GmbH Stuttgart 21

Änderungsvermerke

| Index | Änderungen | Datum | Name |
|---|---|---|---|
| | | | |

Freigabe: DB Projekt GmbH Stuttgart 21
pro Bauer
Datum: 24.08.01
Ersatz für Plan-Nr.
Ersetzt durch Plan-Nr.

57-02

Anlage Planfeststellungsunterlagen
Anlage 7.1.5.8
Blatt 2 von 2

Genehmigungsvermerk – Eisenbahn-Bundesamt

| Datum | Genehmigungsvermerk | Name | Unterschrift |
|---|---|---|---|
| | | | |

Plotdatei: g:\7080\ausführung\ausführpläne\01 HA\GP2000_____.dgn Profiler: g:\7080\ausführung\dgn\ 6_08_001 V2_08_01 HA GP2000_____ Plotmaßstab: 1:1.000
Format 1700 x 841