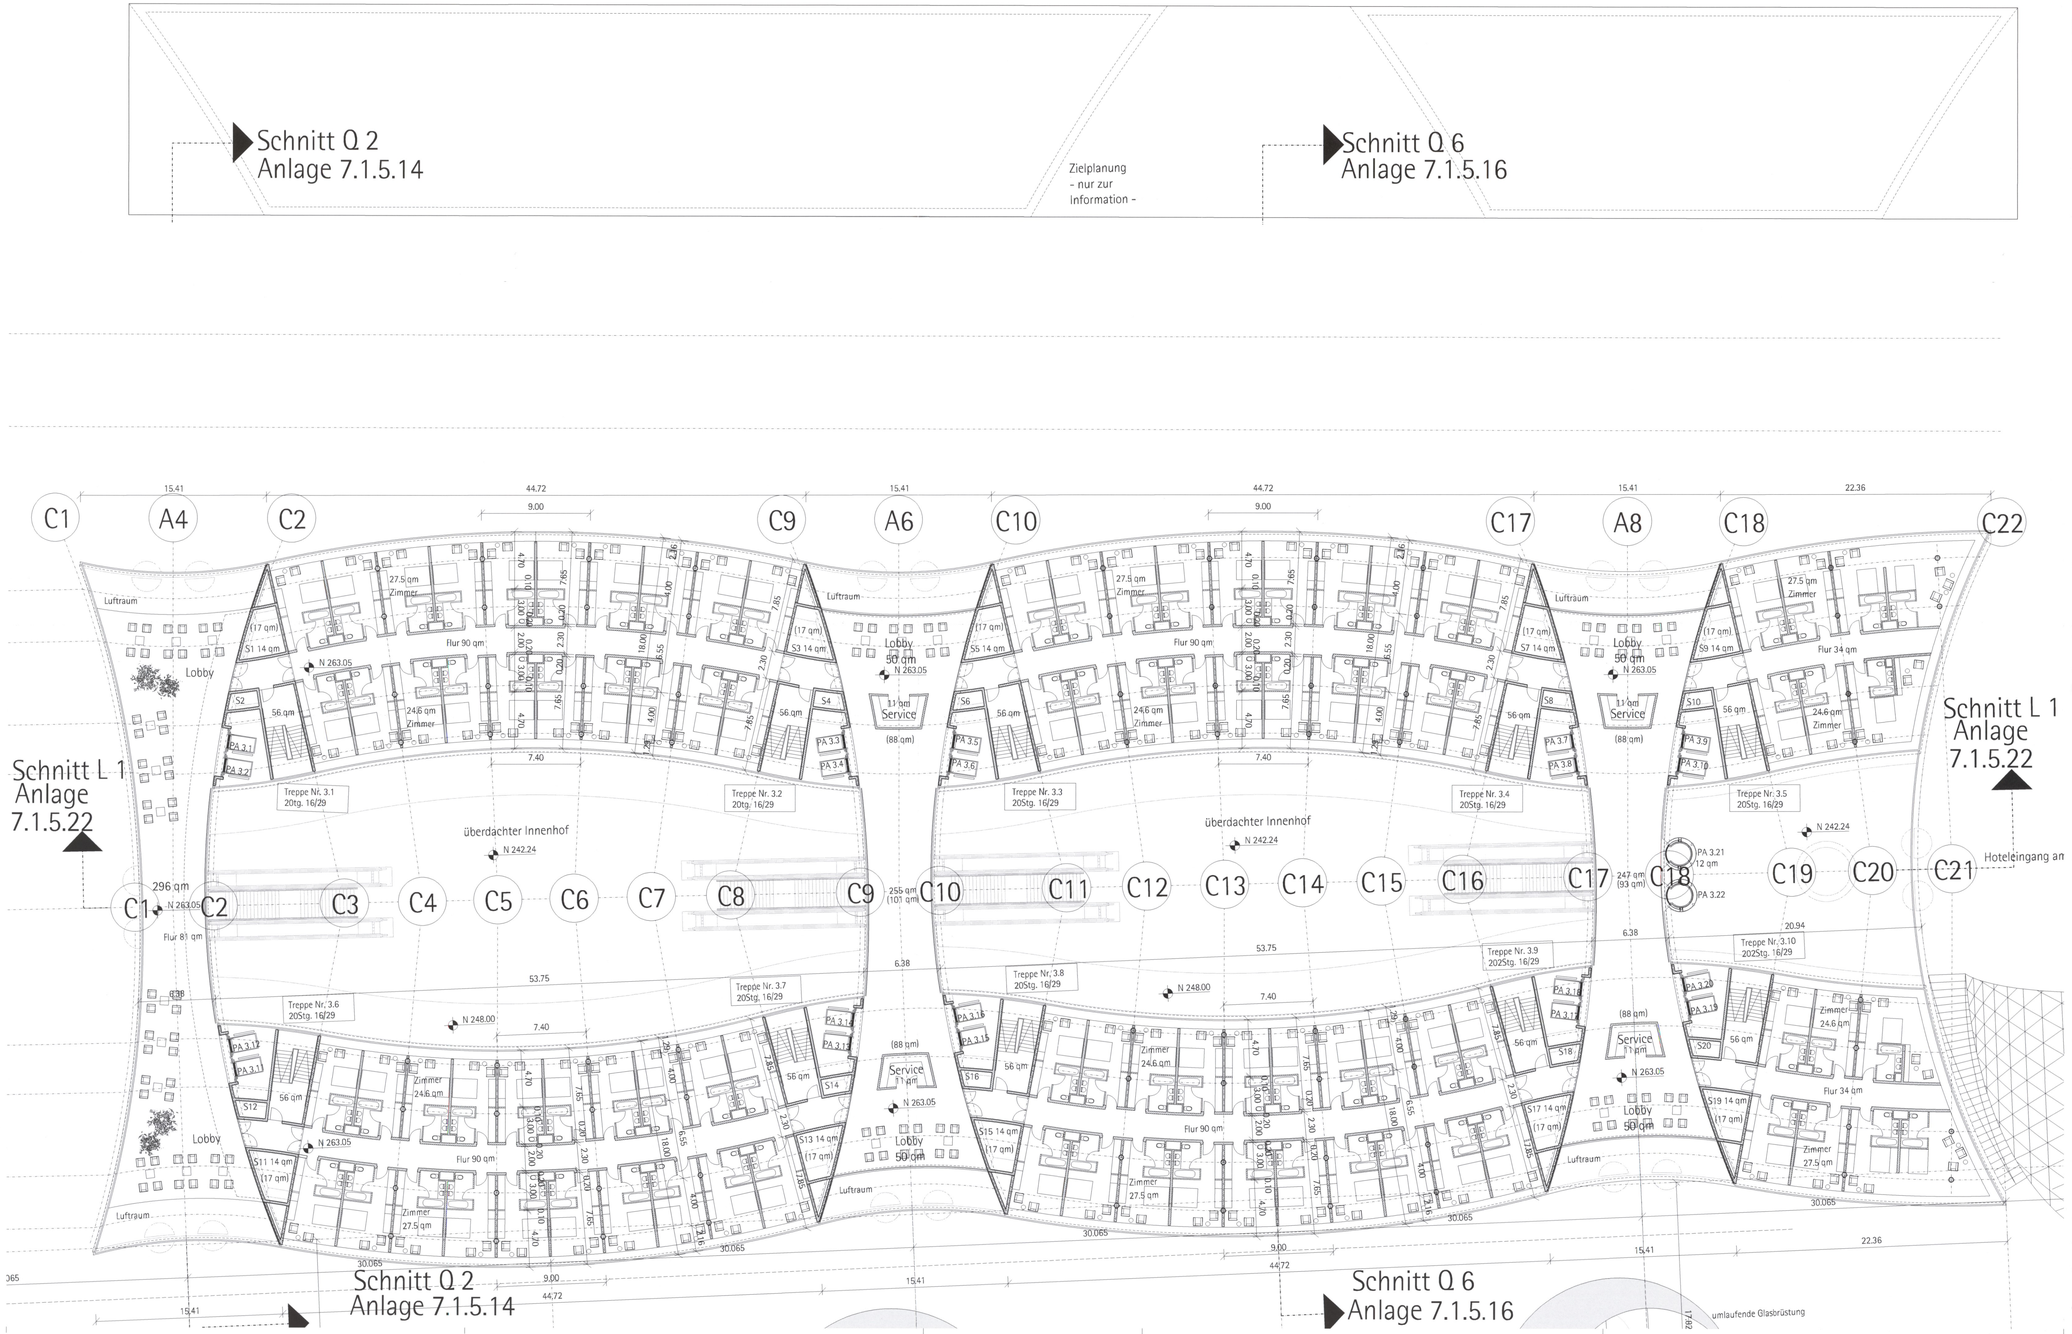

Legende:

	Bestand
	Neuplanung
	mit Erdreich verfüllt
	Abbruch
N 242.75	Höhenangaben im neuen System: Höhendifferenz zwischem altem (württ.) System und neuem System: neu = alt +0.123m
Kartengrundlage:	Bestandsdaten der DB AG Digitale Stadtkarte des Stadtmessungsamtes Stuttgart Für das Projekt Stuttgart 21 überarbeitet durch SEIB Ingenieur-Consult GmbH
LA	Lastenaufzug
PA	Personenaufzug
HB	Hebebühne
LR	Luftraum
UZ	Unterzug
S	Schacht
RLT	Raumlufttechn. Anlage

Kartengrundlage: Bestandsdaten der DB AG
Digitale Stadtkarte des Stadtmessungsamtes Stuttgart
Für das Projekt Stuttgart 21 überarbeitet durch SEIB Ingenieur-Consult GmbH

NUR ZUR INFORMATION

Stuttgart 21 DBProjekt Stuttgart 21

Deutsche Bahn DB

Umgestaltung des Bahnknotens Stuttgart

Ausbau- und Neubaustrecke Stuttgart - Augsburg
Bereich Stuttgart-Wendlingen mit Flughafenanbindung

Nur zur Information

Planfeststellungsabschnitt 1.1 Talquerung mit Hauptbahnhof
Bau-km -0.4 -42.0 bis +0.4 +32.0

Geographische Codierung	Blattschnittcodierung	Organisatorische Codierung
1.1 3 0 – – (PFA, Bauabschnitt, Blattschnitt)	4 8 1 3 H F X X X (Strecken-nummer, Bezirk)	P H g d – A 0 S 0 – – (Phase, Planzeichen, Gewerk, Ecme, Planinhalt, Index)

Auftraggeber
DB Projekt GmbH Stuttgart 21
Hiolfrantstr. 20
70191 Stuttgart
Tel. 07 11 / 2 27 85 - 0
Fax. 07 11 / 2 27 85 - 11

Projektsteuerung
Drees & Sommer
Infra Consult & Management GmbH
Lautenschlagerstr. 3
70173 Stuttgart
Tel. 07 11 / 22 29 33-0
Fax. 07 11 / 22 29 33-90

Planer - bearbeitet im Auftrag der **DB** Projekt GmbH Stuttgart 21
Ingenieurbüro Quednow GmbH
Kaiserstr. 16 A
40221 Düsseldorf
Tel. 0211 / 3 01 01-02
Fax. 0211 / 3 01 01-31

Düsseldorf, den 10.08.2001
gez. Ingenieurbüro

Nördliches Bahnhofsgebäude
Ebene E +5

	Datum	Name
Gezeichnet	08/01	
Bearbeiter	08/01	
Geändert		

Maßstab 1:200

"Urheberschutz" - Alle Rechte bei der **DB** Projekt GmbH Stuttgart 21

Änderungsvermerke

Index	Änderungen	Datum	Name

Freigabe **DB**Projekt GmbH Stuttgart 21
gez. Baur
Datum: 24.08.01

57 - 04

Ersatz für Plan-Nr. Planart Index
Ersetzt durch Plan-Nr.

Genehmigungsvermerk - Eisenbahn-Bundesamt

Datum	Genehmigungsvermerk	Name	Unterschrift

Anlage Planfeststellungsunterlagen
Anlage 7.1.5.10
Blatt 1 von 1

Plotdatei: g:\7880\station\layout\planfest\ HA30P050____.dgn Plotdifle: g:\7880\station\ausgang\ a_08_01\ 10_08_01\ HA30P050____ Planstand: 10.08.01