Legende:

	Bestand
	Neuplanung
	mit Erdreich verfüllt
	Abbruch
N 242.75	Höhenangaben im neuen System: Höhendifferenz zwischem altem (württ.) System und neuem System: neu = alt +0.123m
Kartengrundlage:	Bestandsdaten der DB AG Digitale Stadtkarte des Stadtmessungsamtes Stuttgart Für das Projekt Stuttgart 21 überarbeitet durch SEIB Ingenieur-Consult GmbH
LA	Lastenaufzug
PA	Personenaufzug
HB	Hebebühne
LR	Luftraum
UZ	Unterzug
S	Schacht
RLT	Raumlufttechn. Anlage

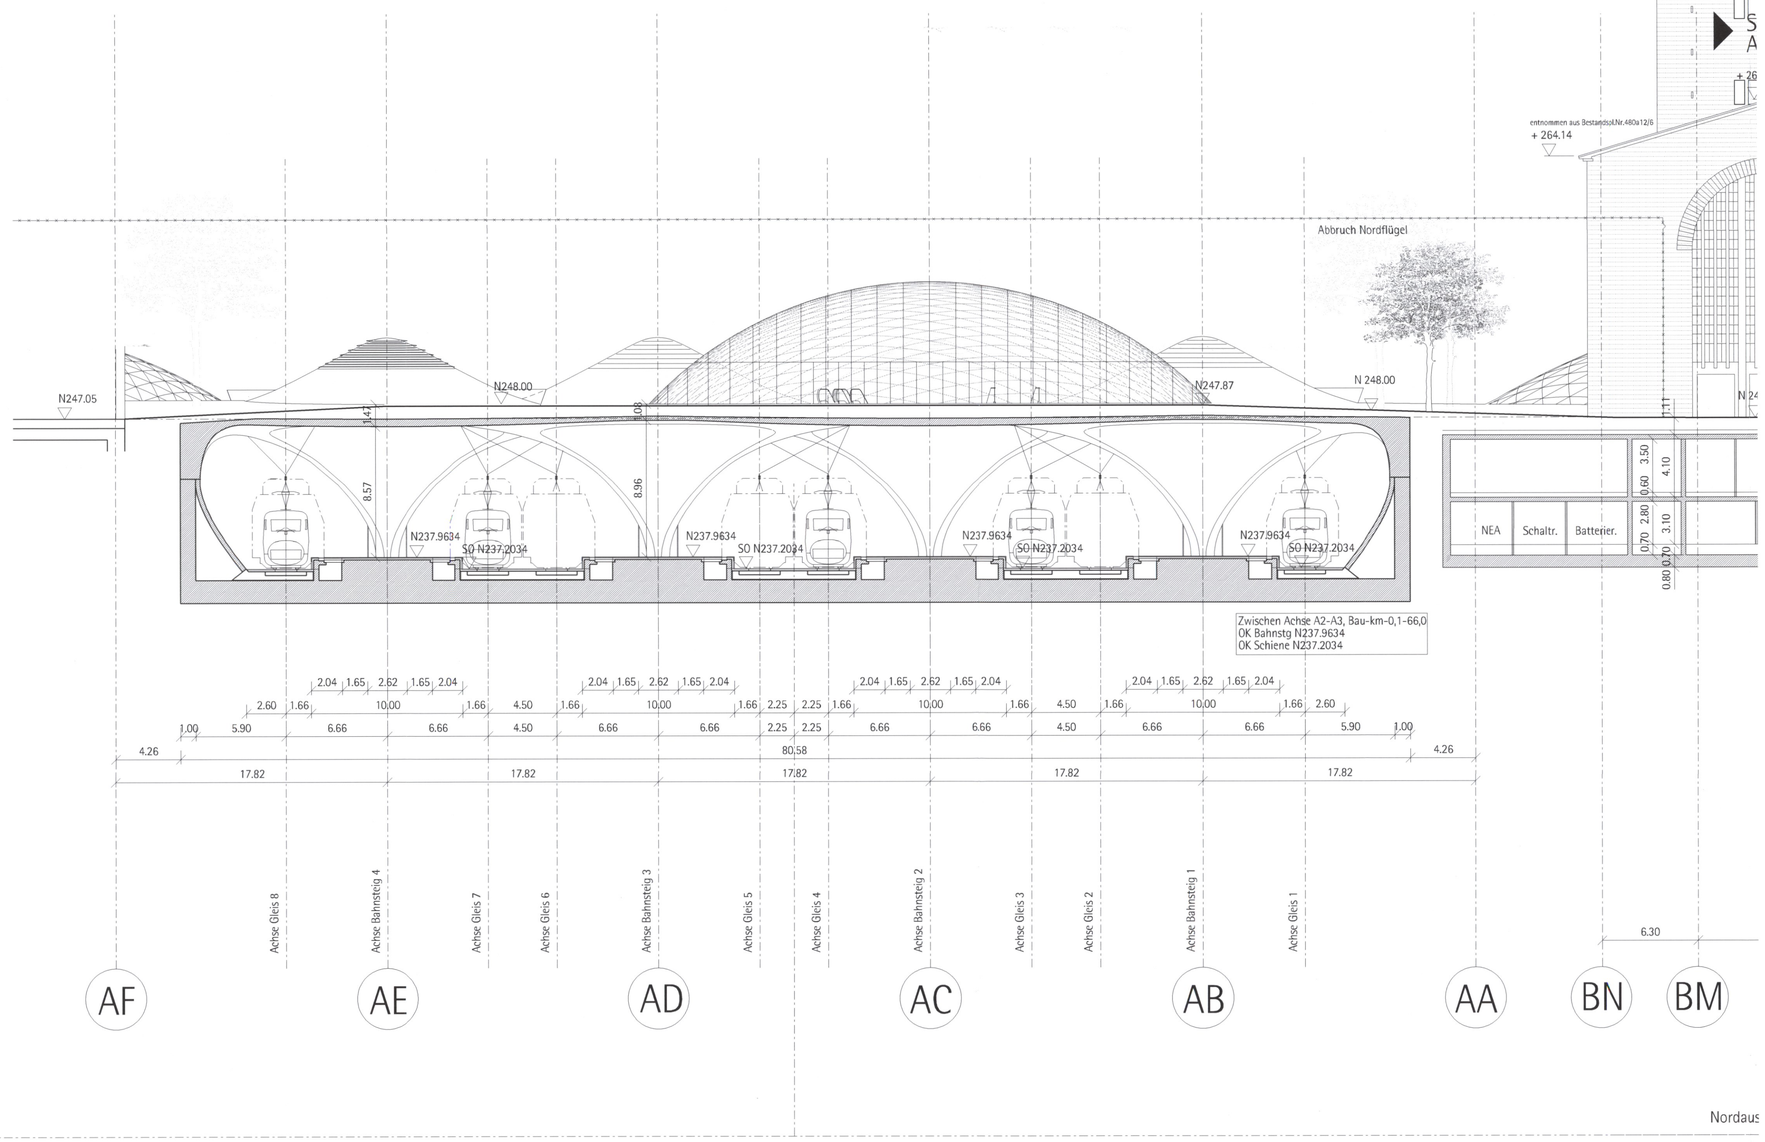

Anschlussplan siehe
Anlage 7.1.5.13 Blatt 2

Kartengrundlage: Bestandsdaten der DB AG
Digitale Stadtkarte des Stadtmessungsamtes Stuttgart
Für das Projekt Stuttgart 21 überarbeitet durch SEIB Ingenieur-Consult GmbH

Stuttgart 21 DBProjekt Stuttgart 21

Deutsche Bahn DB

Planfestgestellt gemäß § 18 Abs. 1 AEG durch Beschluss vom 28. Jan. 2005 Az.: 59160 PAP-PS21-PFA 1.1 Eisenbahn-Bundesamt Abt. Karlsruhe-Stuttgart
Im Auftrag

Umgestaltung des Bahnknotens Stuttgart

Ausbau- und Neubaustrecke Stuttgart - Augsburg
Bereich Stuttgart-Wendlingen mit Flughafenanbindung

Planfeststellungsabschnitt 1.1 Talquerung mit Hauptbahnhof
Bau-km -0.4 - 42.0 bis +0.4 +32.0

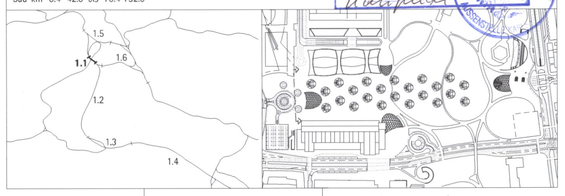

Geographische Codierung			Blattschnittcodierung			Organisatorische Codierung							
1.1	2	0	4 8 1 3	H F	X X X	P	H	g	d	_	A Q 1 0	_	_
PFA	Bauabschnitt	Blattschnitt	Streckennummer		Bezirk	Phase		Planzeichen		Gewerk	Ebene	Planinhalt	Index

Auftraggeber
DB Projekt GmbH Stuttgart 21
Wolframstr. 20
70191 Stuttgart
Tel. 07 11 / 2 27 85 - 0
Fax. 07 11 / 2 27 85 - 11

Projektsteuerung
Drees & Sommer
Infra Consult & Management GmbH
Lauterschlagerstr. 2
70173 Stuttgart
Tel. 07 11 / 22 29 33-0
Fax. 07 11 / 22 29 33-90

Planer - bearbeitet im Auftrag der **DB** Projekt GmbH Stuttgart 21
Ingenhoven
Overdiek
GmbH
Kaiserstraße 16 A
40221 Düsseldorf
Tel. 0211 / 3 01 01-02
Fax. 0211 / 3 01 01-31
Düsseldorf, den 10.08.2001
gez. Ingenhoven

Bahnhofshalle
Querschnitt Q1

	Datum	Name
Gezeichnet	08/01	ku
Bearbeiter	08/01	Höher
Geändert		

Maßstab 1:200

"Urheberschutz" - Alle Rechte bei der **DB** Projekt GmbH Stuttgart 21

Änderungsvermerke

Index	Änderungen	Datum	Name

Freigabe **DB**Projekt GmbH Stuttgart 21
gez. Baur
Datum: 24.08.01 57- 07

Ersatz für Plan-Nr. Planart Index
Ersetzt durch Plan-Nr.

Genehmigungsvermerk - Eisenbahn-Bundesamt

Datum	Genehmigungsvermerk	Name	Unterschrift

Anlage Planfeststellungsunterlagen
Anlage 7.1.5.13
Blatt 1 von 2

Plotdatei: g:\7880\ustation\layout\planfst\ HA20PQ10____.dgn Plotfile: g:\7880\ustation\ausgang\ a_08_01\ 10_08_01\ HA20PQ10____ Planstand: 10.08.01

Format 841 x 594