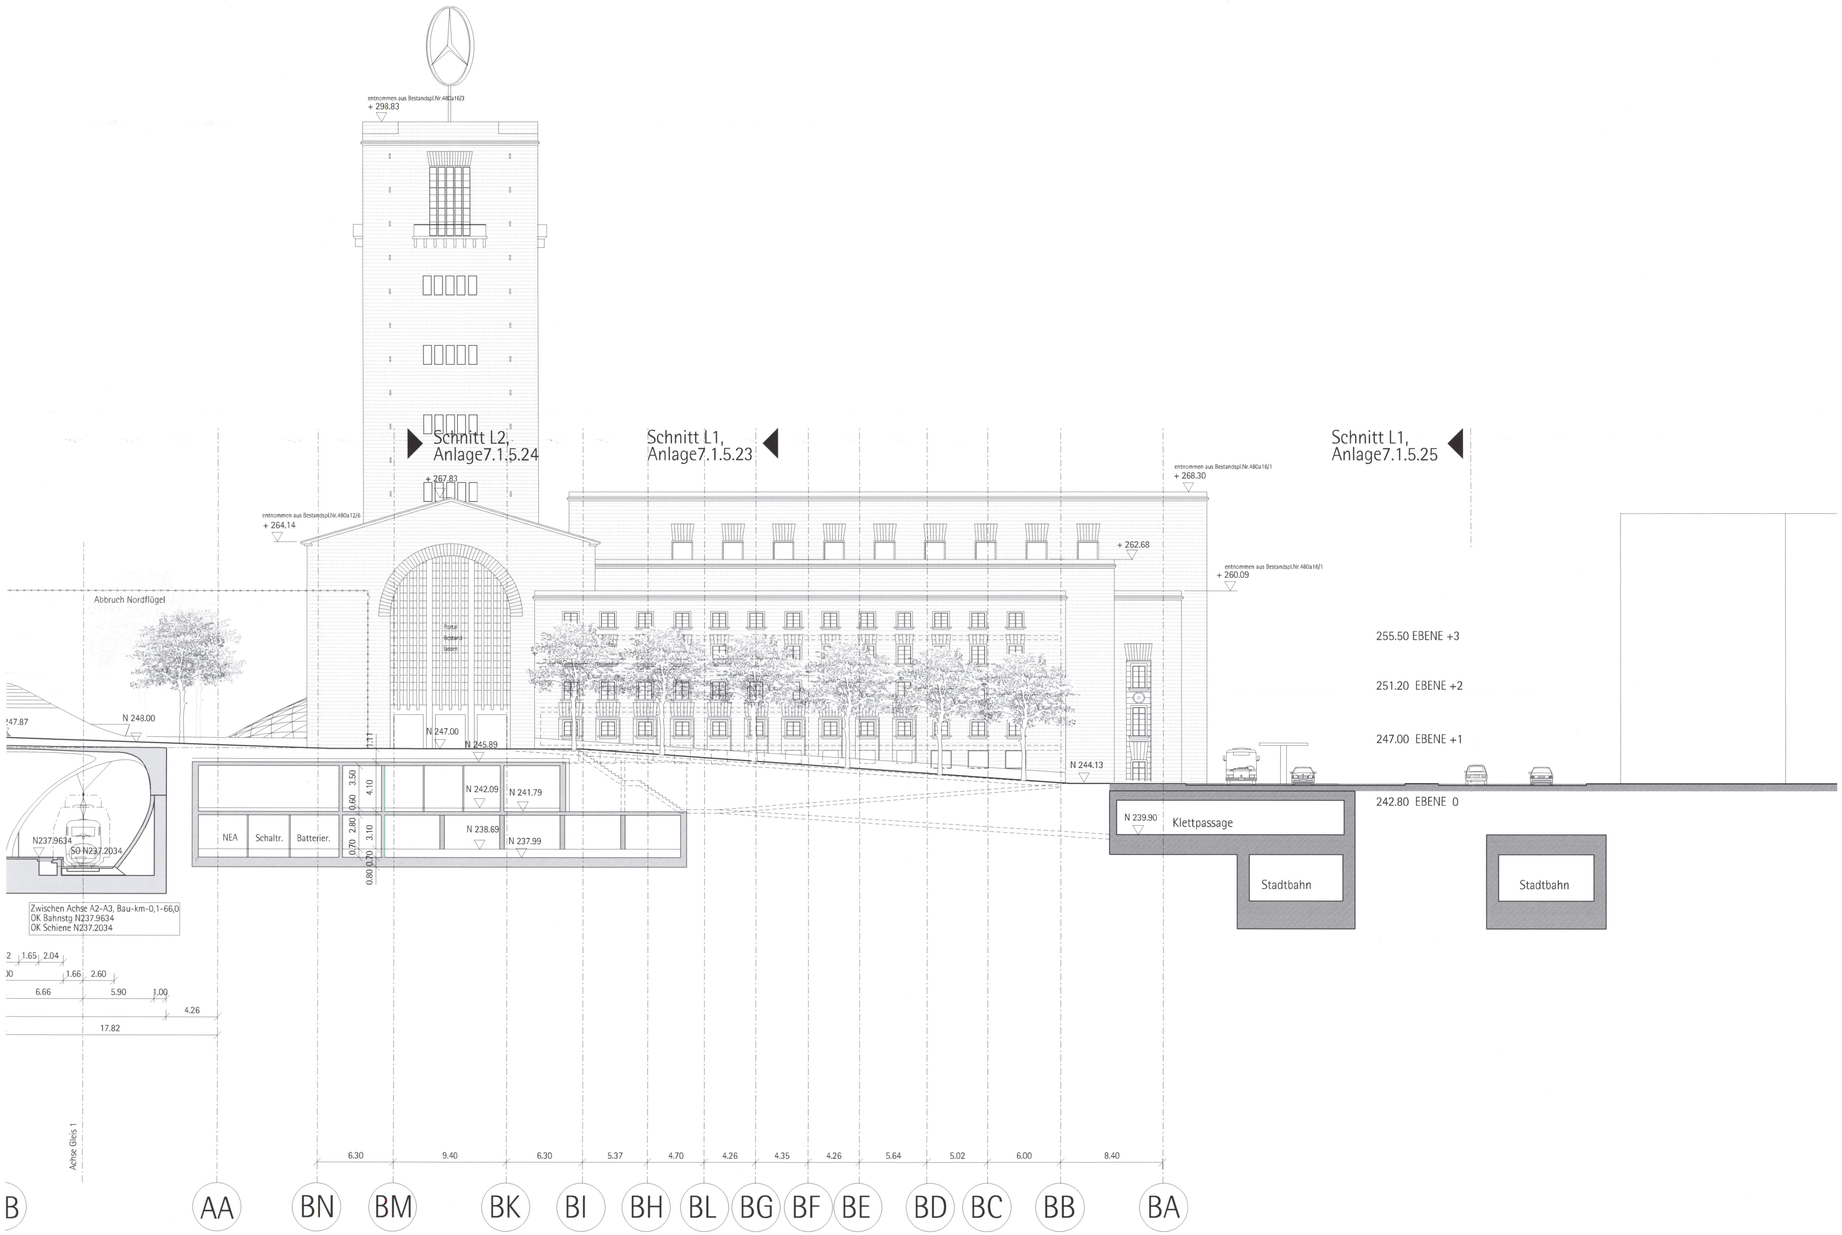

Anschlußplan siehe
Anlage 7.1.5.13 Blatt 1

Legende:

	Bestand
	Neuplanung
	mit Erdreich verfüllt
	Abbruch
N 242.75	Höhenangaben im neuen System: Höhendifferenz zwischem altem (württ.) System und neuem System: neu = alt +0.123m
Kartengrundlage:	Bestandsdaten der DB AG Digitale Stadtkarte des Stadtmessungsamtes Stuttgart Für das Projekt Stuttgart 21 überarbeitet durch SEIB Ingenieur-Consult GmbH
LA	Lastenaufzug
PA	Personenaufzug
HB	Hebebühne
LR	Luftraum
UZ	Unterzug
S	Schacht
RLT	Raumlufttechn. Anlage

Neuplanung und Abbruch ist in Anlage 7.1.5.33 farbig gekennzeichnet!

Kartengrundlage: Bestandsdaten der DB AG
Digitale Stadtkarte des Stadtmessungsamtes Stuttgart
Für das Projekt Stuttgart 21 überarbeitet durch SEIB Ingenieur-Consult GmbH

Stuttgart 21 DBProjekt Stuttgart 21

Deutsche Bahn DB

Planfestgestellt gemäß § 18 Abs. 1 AEG durch Beschluss vom 28. Jan. 2005 Az. 9150 PAP-PS21-PFA 1 1 Eisenbahn-Bundesamt Ast. Karlsruhe-Stuttgart Im Auftrag: [signature]

Umgestaltung des Bahnknotens Stuttgart

Ausbau- und Neubaustrecke Stuttgart - Augsburg
Bereich Stuttgart-Wendlingen mit Flughafenanbindung

Planfeststellungsabschnitt 1.1 Talquerung mit Hauptbahnhof
Bau-km -0.4 -42.0 bis +0.4 +32.0

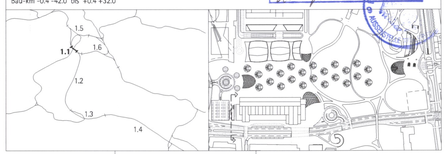

Geographische Codierung	Blattschnittcodierung	Organisatorische Codierung
1.1 2 0 _ _	4 8 1 3 H F X X X	P H g d _ A Q 1 0 _ _
PFA Bauabschnitt Blattschnitt	Streckennummer Bezirk	Phase Planzeichen Gewerk Ebene Planinhalt Index

Auftraggeber
DB Projekt GmbH Stuttgart 21
Wolframstr. 20
70191 Stuttgart
Tel. 07 11 / 2 27 85 - 0
Fax. 07 11 / 2 27 85 - 11

Projektsteuerung
Dress & Sommer
Infra Consult & Management GmbH
Lautenschlagerstr. 2
70173 Stuttgart
Tel. 07 11 / 22 29 33-0
Fax. 07 11 / 22 29 33-90

Planer - bearbeitet im Auftrag der DB Projekt GmbH Stuttgart 21
Ingenieuren
Overdiek
GmbH
Kaiserstraße 16 A
40221 Düsseldorf
Tel. 0211 / 3 01 01-02
Fax. 0211 / 3 01 01-31

Düsseldorf, den 10.08.2001
gez. Ingenieuren

Bonatzgebäude
Querschnitt Q1

	Datum	Name
Gezeichnet	08/01	ku
Bearbeiter	08/01	Höher
Geändert		

Maßstab 1:200

"Urheberschutz" - Alle Rechte bei der DB Projekt GmbH Stuttgart 21

Änderungsvermerke

Index	Änderungen	Datum	Name

Freigabe DBProjekt GmbH Stuttgart 21
gez. Baur
Datum: 24.08.01 57-08
Ersatz für Plan-Nr. Planart Index
Ersetzt durch Plan-Nr.

Genehmigungsvermerk - Eisenbahn-Bundesamt

Datum	Genehmigungsvermerk	Name	Unterschrift

Anlage Planfeststellungsunterlagen
Anlage 7.1.5.13
Blatt 2 von 2

Plotstelle: g:\7880\ustation\layout\planfest\ HA10PQ10___.dgn Plotfile: g:\7880\ustation\ausgang\ a_08_01\ 10_08_01\ HA10PQ10___ Planstand: 10.08.01

Format 1060 x 594