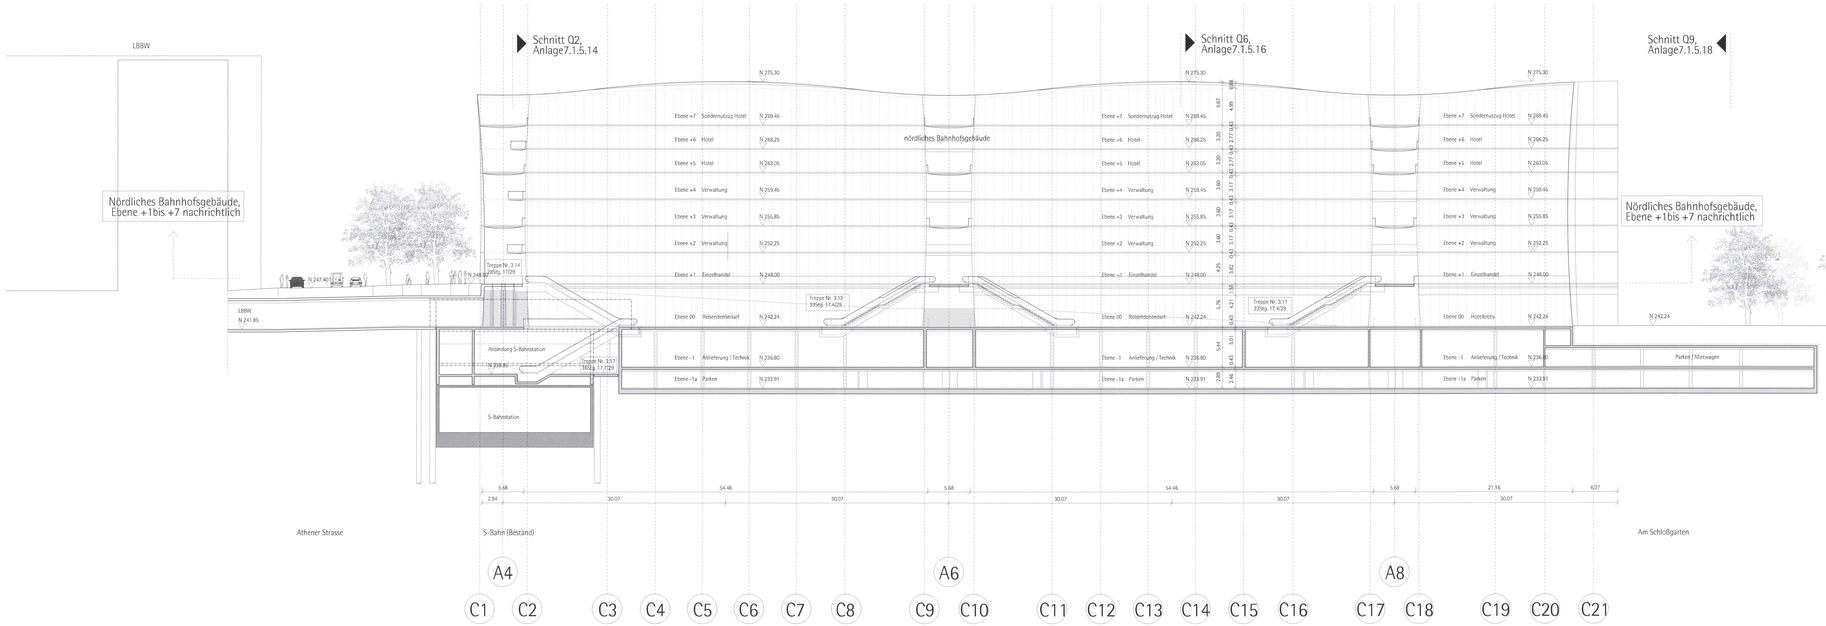

Legende:

- Bestand
- Neuplanung
- mit Erdreich verfüllt
- Abbruch

N 242.75 Höhenangaben im neuen System: Höhendifferenz zwischem altem (württ.) System und neuem System: neu = alt +0.123m

Kartengrundlage: Bestandsdaten der DB AG
Digitale Stadtkarte des Stadtmessungsamtes Stuttgart
Für das Projekt Stuttgart 21 überarbeitet durch
SEIB Ingenieur-Consult GmbH

LA	Lastenaufzug
PA	Personenaufzug
HB	Hebebühne
LR	Luftraum
UZ	Unterzug
S	Schacht
RLT	Raumlufttechn. Anlage

Kartengrundlage: Bestandsdaten der DB AG
Digitale Stadtkarte des Stadtmessungsamtes Stuttgart
Für das Projekt Stuttgart 21 überarbeitet durch SEIB Ingenieur-Consult GmbH

Stuttgart 21

DBProjekt Stuttgart 21

Deutsche Bahn DB

Planfeststellungsabschnitt 1.1 Tal
durch Beschluß
vom 28 Jan. 2005
Az: 853.02 P38-9931-PFB 9 S
Eisenbahn-Bundesamt
Abt. Bahnhöfe Stuttgart

Umgestaltung des Bahnknotens Stuttgart
Ausbau- und Neubaustrecke Stuttgart - Augsburg
Bereich Stuttgart-Wendlingen mit Flughafenanbindung

Planfeststellungsabschnitt 1.1 Talquerung mit Hauptbahnhof
Bau-km -0.4 - 42.0 bis +0.4 +20.0

Geographische Ordnung: 1 1 | 3 0 | _ | _ (TPL Bauabschnitt, Bereich/Amt)

Bereichsordnung: 4 8 | 1 3 | H | T | X | X (Streckenkennzahl, Strecke, Bereich, Planungsabschnitt)

Organizerische Ordnung: A | 1 | 0 | _ | _ (Bereich, Ebene, Planungsart, Index)

Auftraggeber
DB Projekt Gmbh Stuttgart 21
Kolbstraße 20
70191 Stuttgart
Tel. 0711 / 22 89 - 11
Fax. 0711 / 22 89 - 11

Projektleitung
Jones & Scherrer
Infra Consult & Management GmbH
Leonhardsgraben 7
70173 Stuttgart
Tel. 0711 / 20 28-0-0
Fax. 0711 / 20 28-28-80

Planer - Ausführen im Auftrag
Ilm DB Projekt GmbH Stuttgart 21
Ingenieure
Consult
Kolbstraße 18 A
70191 Stuttgart
Tel. 0711 / 22 89-0-00
Fax. 0711 / 22 89-0-01

Objektstatt: den 10.08.2001
gez. Kopfhammer

Nördliches Bahnhofsgebäude
Längsschnitt L1

	Datum	Name
Gezeichnet	08/01	
Bearbeitet	08/01	
Geändert		

Maßstab 1:200

"Urheberschutz" - Alle Rechte bei der **DB** Projekt GmbH Stuttgart 21

Änderungsvermerk

Index	Änderungen	Datum	Name

Freigabe: **DB** Projekt GmbH Stuttgart 21
gez. Bauer
Datum: 24.08.01
Ersetzt für Plan-Nr.
Ersetzt durch Plan-Nr.

57-21

Genehmigungsvermerk - Eisenbahn-Bundesamt

Datum	Genehmigungsvermerk	Name	Unterschrift

Anlage: Planfeststellungsunterlagen

Anlage 7.1.5.22

Blatt 1 von 1

Plotdatei: g:\7080\baustelle\bauzug\plan\fst 14\057-1L___.dgn Profile: g:\7080\baustelle\bauzug\prog\ 6_08_01\ 1L_08_01.MODPROJ Plotdatum: 10.08.01