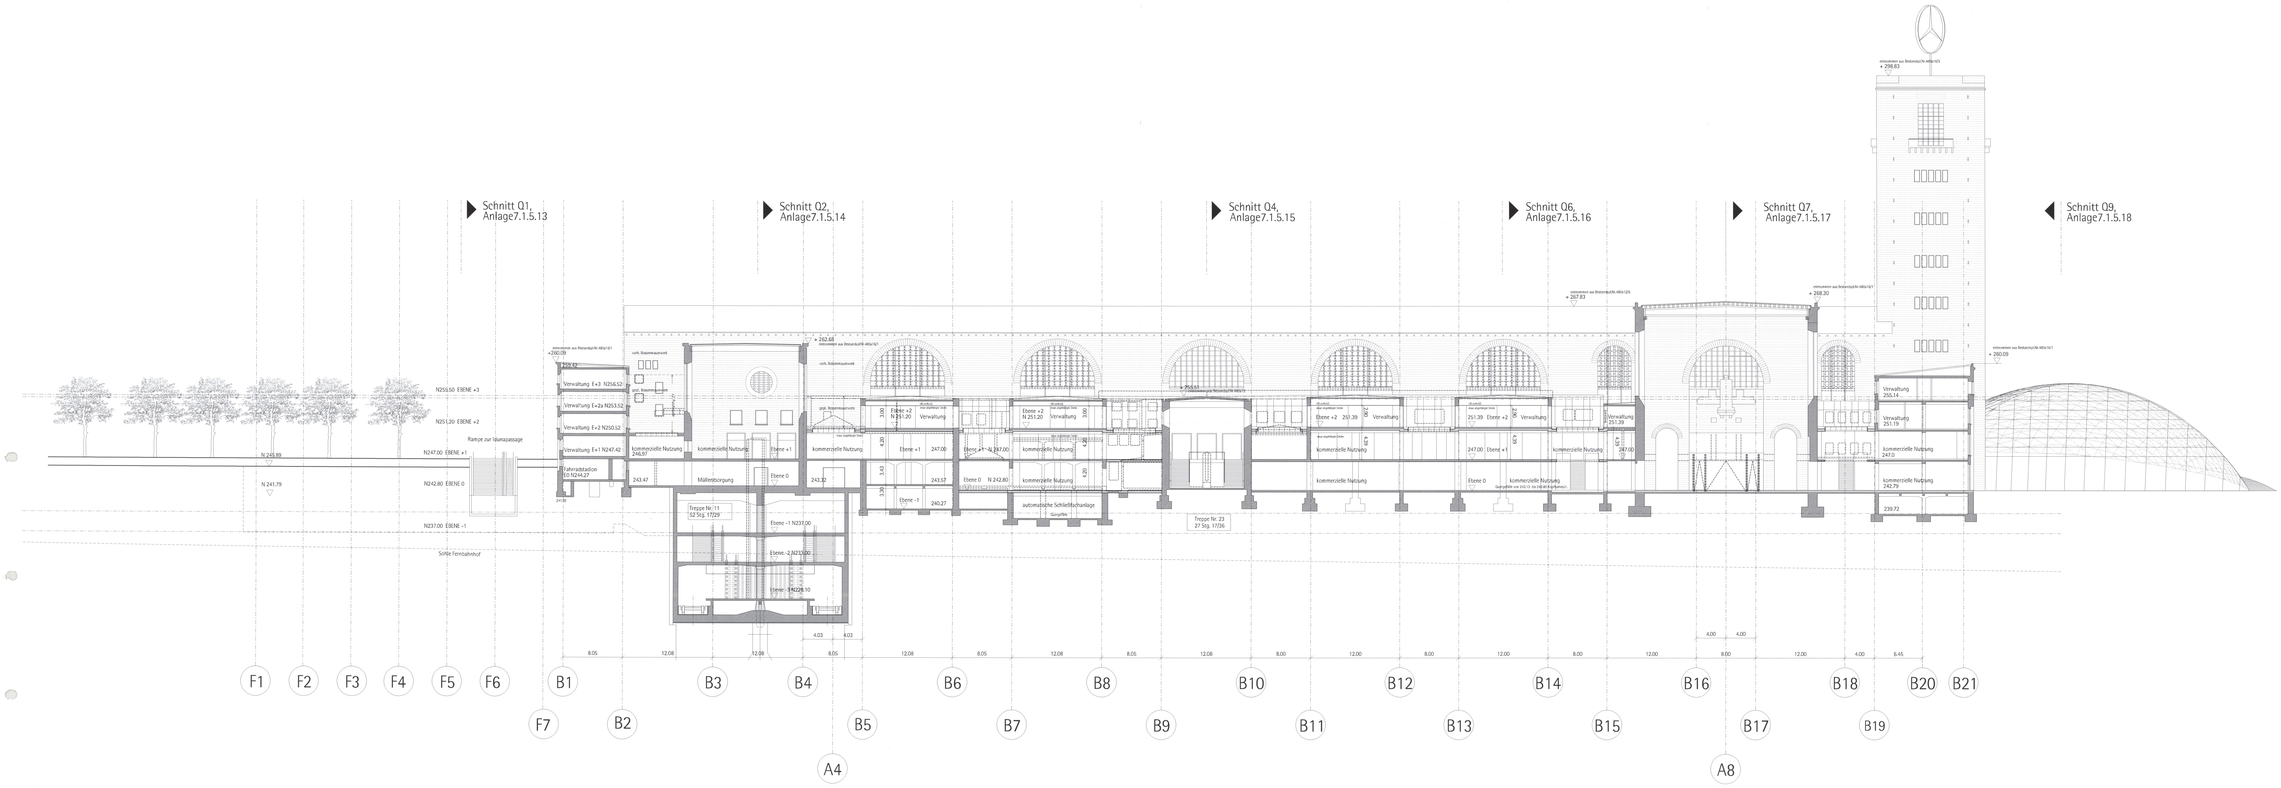

Legende:

	Bestand
	Neuplanung
	mit Erdreich verfüllt
	Abbruch
N 242.75	Höhenangaben im neuen System: Höhendifferenz zwischem altem (württ.) System und neucm System: neu = alt +0.123m
Kartengrundlage:	Bestandsdaten der DB AG Digitale Stadtkarte des Stadtmessungsamtes Stuttgart Für das Projekt Stuttgart 21 überarbeitet durch SEIB Ingenieur-Consult GmbH
LA	Lastenaufzug
PA	Personenaufzug
HB	Hebebühne
LR	Luftraum
UZ	Unterzug
S	Schacht
RLT	Raumlufttechn. Anlage

Neuplanung und Abbruch ist in Anlage 7.1.5.33 farbig gekennzeichnet

Kartengrundlage: Bestandsdaten der DB AG
Digitale Stadtkarte des Stadtmessungsamtes Stuttgart
Für das Projekt Stuttgart 21 überarbeitet durch SEIB Ingenieur-Consult GmbH

Stuttgart 21 DBProjekt Stuttgart 21

Deutsche Bahn DB

Planfeststellungsabschnitt – 1.1 Abs. 1 AEG
Bescheid vom 28. Jan. 2006
Az.: 853.03 PAF-P2011-1006-Bm
Eisenbahn-Bundesamt
Referat Planfeststellungen
Stuttgart
Wiese Kaufer

Umgestaltung des Bahnknotens Stuttgart

Ausbau- und Neubaustrecke Stuttgart - Augsburg
Bereich Stuttgart-Wendlingen mit Flughafenanbindung

Planfeststellungsabschnitt 1.1 Talquerung mit Hauptbahnhof

Bau-km 0.4-42.0 bis +0.4+20.0

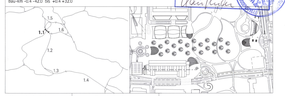

Geographische Codierung: 1 1 0 _ _ (Nr. Teilprojekt Bereichnr.)

Blattschnittcodierung: 4 8 1 3 M F A K (Blattnr. Stadt Stadtteil Blattart)

Organisatorische Codierung: P H 9 4 _ A 1 1 0 _ _ (Bereich Stadt Planetappe Nr.)

Auftraggeber
DB Projekt Stuttgart 21
Heilmannstr. 7
70191 Stuttgart
Tel. 07 11 / 22 80 - 0
Fax 07 11 / 22 80 - 11

Projektsteuerung
Sma & Partner
Gesellschaft für Management GmbH
Ludwigsfelder Straße 7
70173 Stuttgart
Tel. 07 11 / 22 28 85-0
Fax. 07 11 / 22 28 85-98

Planer - beauftragt im Auftrag der DB Projekt GmbH Stuttgart 21
Argonauten
Ingenieure
Gesellschaft m.b.H.
Wilhelm-Gaisberg-Straße 11
A-5020 Salzburg
Tel. 0043 / 662 / 43 00 - 0
Fax. 0043 / 662 / 43 00 - 50

Datenstand: vom 15.06.2001
gem. Ingenieurvertrag

Bonatzgebäude

Längsschnitt L1

	Datum	Name
Gezeichnet	06/01	Ku
Bearbeitet	06/01	Höhn
Geändert		
Geprüft		

"Urheberrechtsvermerk" - Alle Rechte bei der DB Projekt GmbH Stuttgart 21

Änderungsvermerke

Index	Änderungen	Datum	Name

Freigabe: DBProjekt GmbH Stuttgart 21
pp. Ilbar
Datum: 24.08.01
Ersatz für Plan-Nr.
Ersetzt durch Plan-Nr.

Anlage Planfeststellungsunterlagen
Anlage 7.1.5.23

Genehmigungsvermerk - Eisenbahn-Bundesamt

Datum	Genehmigungsvermerk	Name	Unterschrift

Blatt 1 von 1

Prototyp: p:\DB\Gebäudeschnitte\Grafik\BH_NY\SPL1L___.dgn Profile: p:\DB\Gebäudeschnitte\pages\g_A_08.pl1 TS_08_01\NOVSPL1L___ Plotdatum: 15.08.01

Format 1189 x 1841