


Querschnitt km +1.1+84.000 Achse 301 M 1:200
 Bestand Block 59

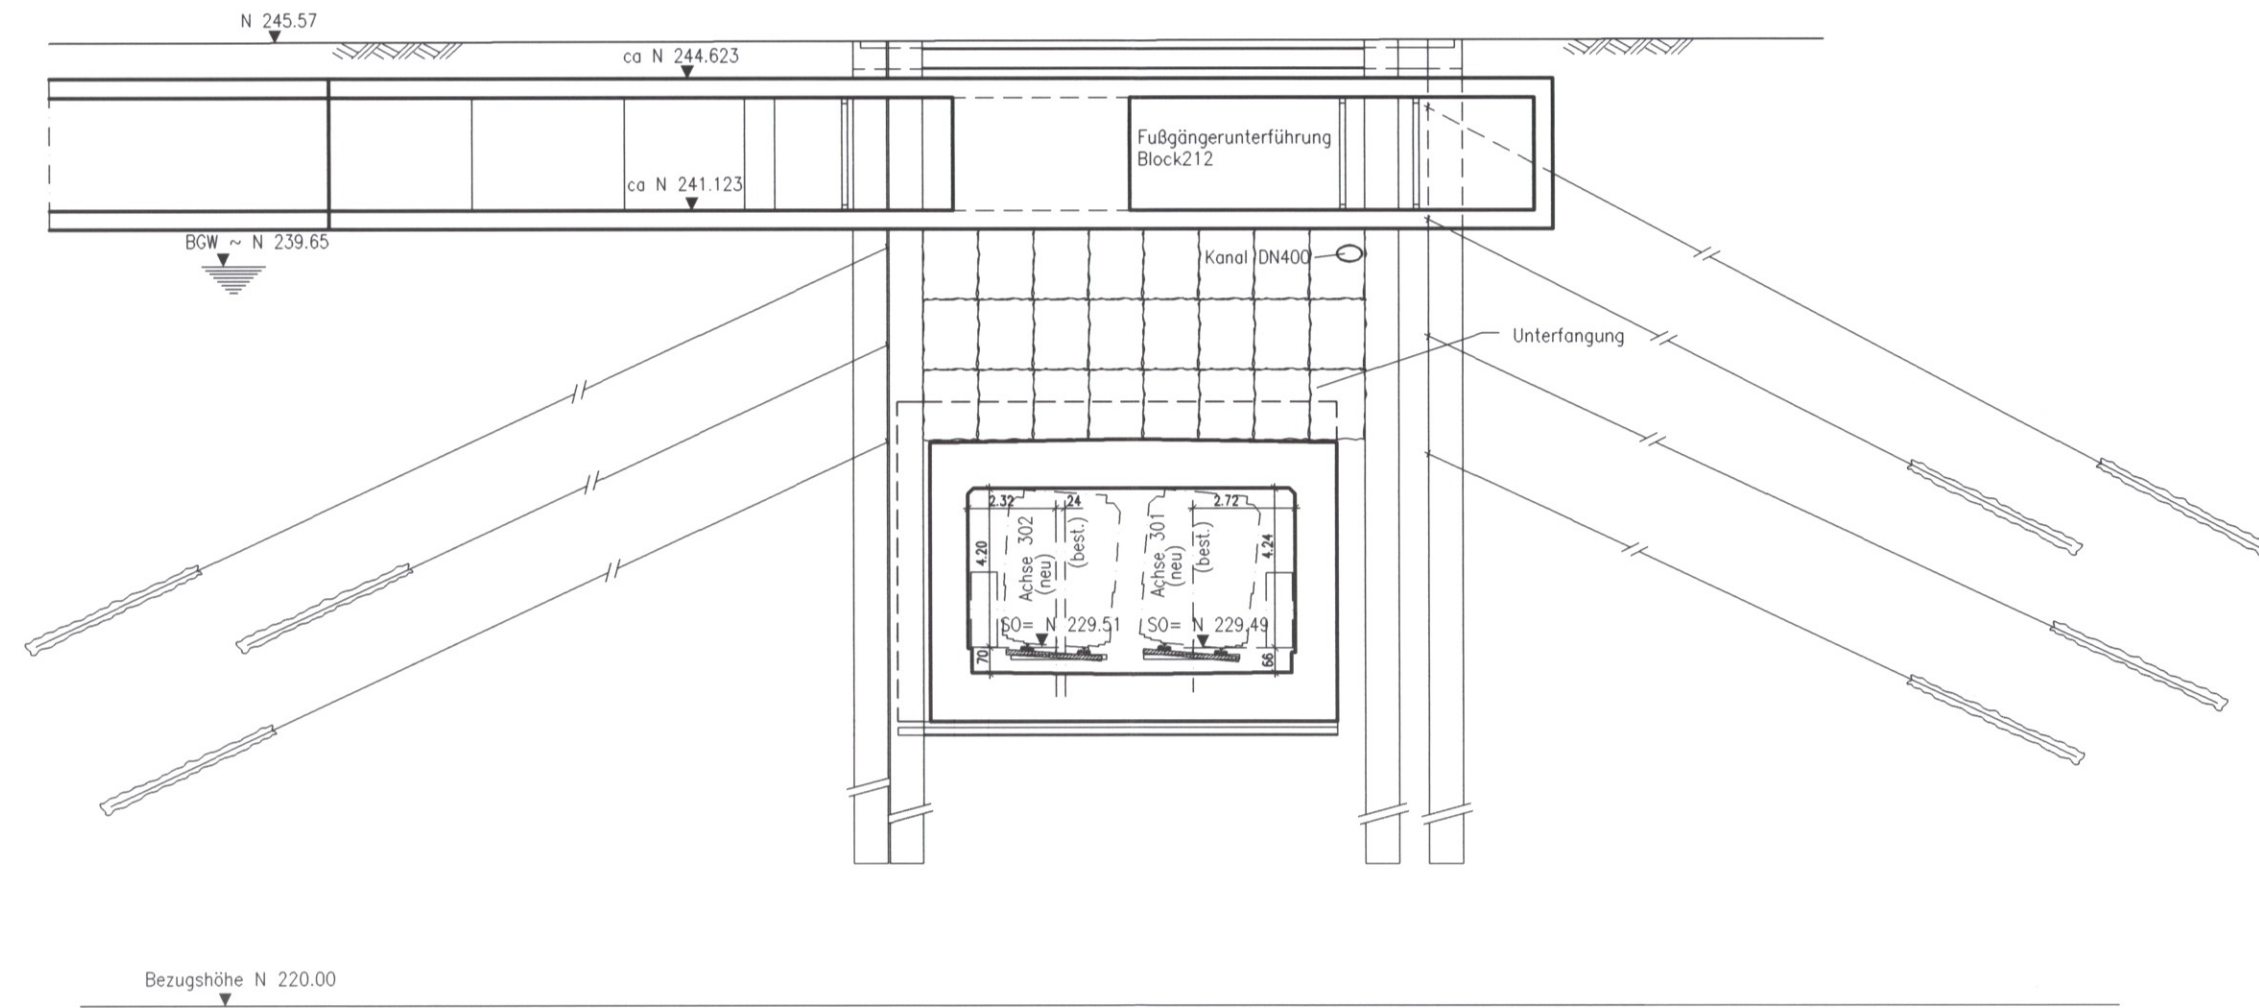

LEGENDE:

- Stahlbeton, neues Bauwerk
- Stahlbeton, bestehendes Bauwerk
- Stahlbeton, Abbruch

Eingetragene Leitungen: Bestand

Ausführungsart des Verbaus und Festlegung der Verankerung nach statischen Erfordernissen

Höhenangaben im NEUEN SYSTEM:
 Höhendifferenz zw. altem (württembergischen) System und dem Neuen System:
 neu = alt + 0,123 m

Geologie siehe Anlage 19.2.2

Umgestaltung des Bahnknotens Stuttgart
 Ausbau- und Neubaustrecke Stuttgart – Augsburg
 Bereich Stuttgart–Wendlingen mit Flughafenanbindung

Planfestgestellt gemäß § 18 Abs. 1 AEG durch Beschluss


vom 28. Jan. 2005

Az.: 5.9160-PAP-PS21-PFA 1.1

Eisenbahn-Bundesamt
 Ast. Karlsruhe/Stuttgart

Im Auftrag

Planfeststellungsabschnitt 1.1 Talquerung mit Hauptbahnhof
 Bau-km -0.4 -42.0 bis +0.4 +32.0

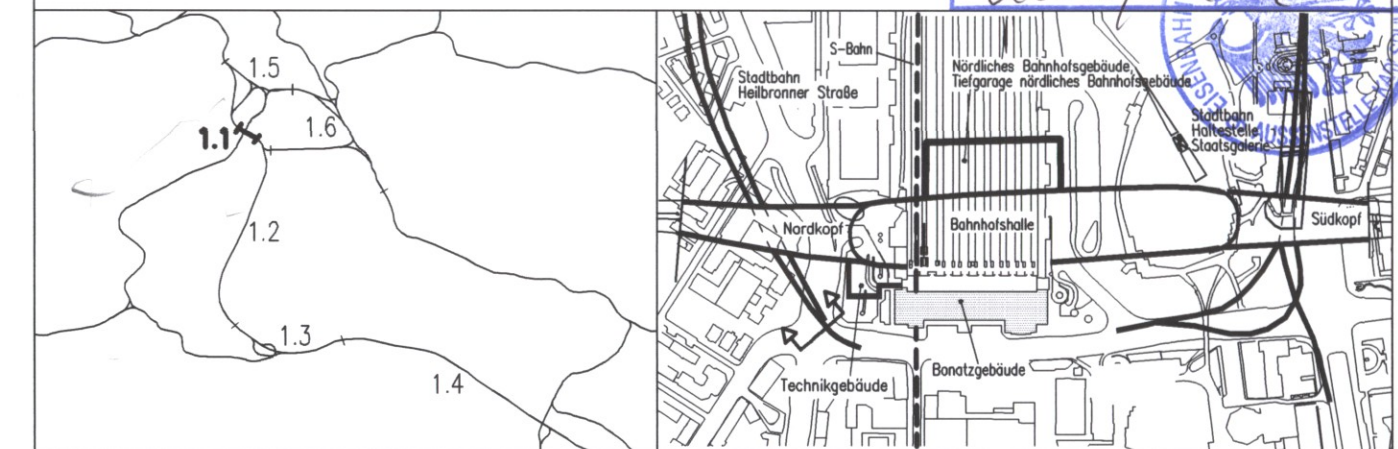

Geographische Codierung 1.1 6 1 0 0 PFA Baubauabschnitt Blattabschnitt	Blattschnittcodierung 4 8 1 3 H F - 1 - Streckennummer Bezirk	Organisatorische Codierung P i t v - I Q 1 T - Phase Planzeichen Gewerk Ebene Planinhalt Index
Auftraggeber DBProjekt GmbH Stuttgart 21 Wolframstr. 20 70191 Stuttgart Tel. 07 11 / 2 27 85 - 0 Fax. 07 11 / 2 27 85 - 11	Projektsteuerung Drees & Sommer Infra Consult & Management GmbH Lautenschlagerstraße 2 70173 Stuttgart Tel. 07 11 / 22 29 33 - 10 Fax. 07 11 / 22 29 33 - 90	Planner – bearbeitet im Auftrag der DBProjekt GmbH Stuttgart 21 Ingenieur – Arbeitsgemeinschaft BGS Ingenieursozialität 60314 Frankfurt a. M. Tel. 069 / 95821 - 0 Fax. 069 / 95821 - 437 Boll und Partner GmbH 70180 Stuttgart Tel. 0711 / 64954 - 0 Fax. 0711 / 64954 - 10 Stuttgart, den 10.08.2001 gez. Münzner

Verlegung Stadtbahn Heilbronner Straße Querschnitt km +1.1+84.000 Achse 301 Bestand Block 59		Datum	Name
Gezeichnet	08/01	kr	
Bearbeiter	08/01	Koch	
Geändert			
Maßstab 1:200		Freigabe DBProjekt GmbH Stuttgart 21 gez. R. Baur Datum: 24.08.2001 21-16	
"Urheberschutz" – Alle Rechte bei der DBProjekt GmbH Stuttgart 21		Ersatz für Plan-Nr. Phase Index Ersetzt durch Plan-Nr. Index	
Änderungsvermerke		Anlage Planfeststellungsunterlagen Anlage 7.2.1.11 Blatt 1 von 1	
Genehmigungsvermerk – Eisenbahn-Bundesamt		Anlage	
Datum	Genehmigungsvermerk	Name	Unterschrift
Blatt 1 von 1			