


Querschnitt km +1.1+88.000 Achse 301 M 1:200
Bestand Block 60

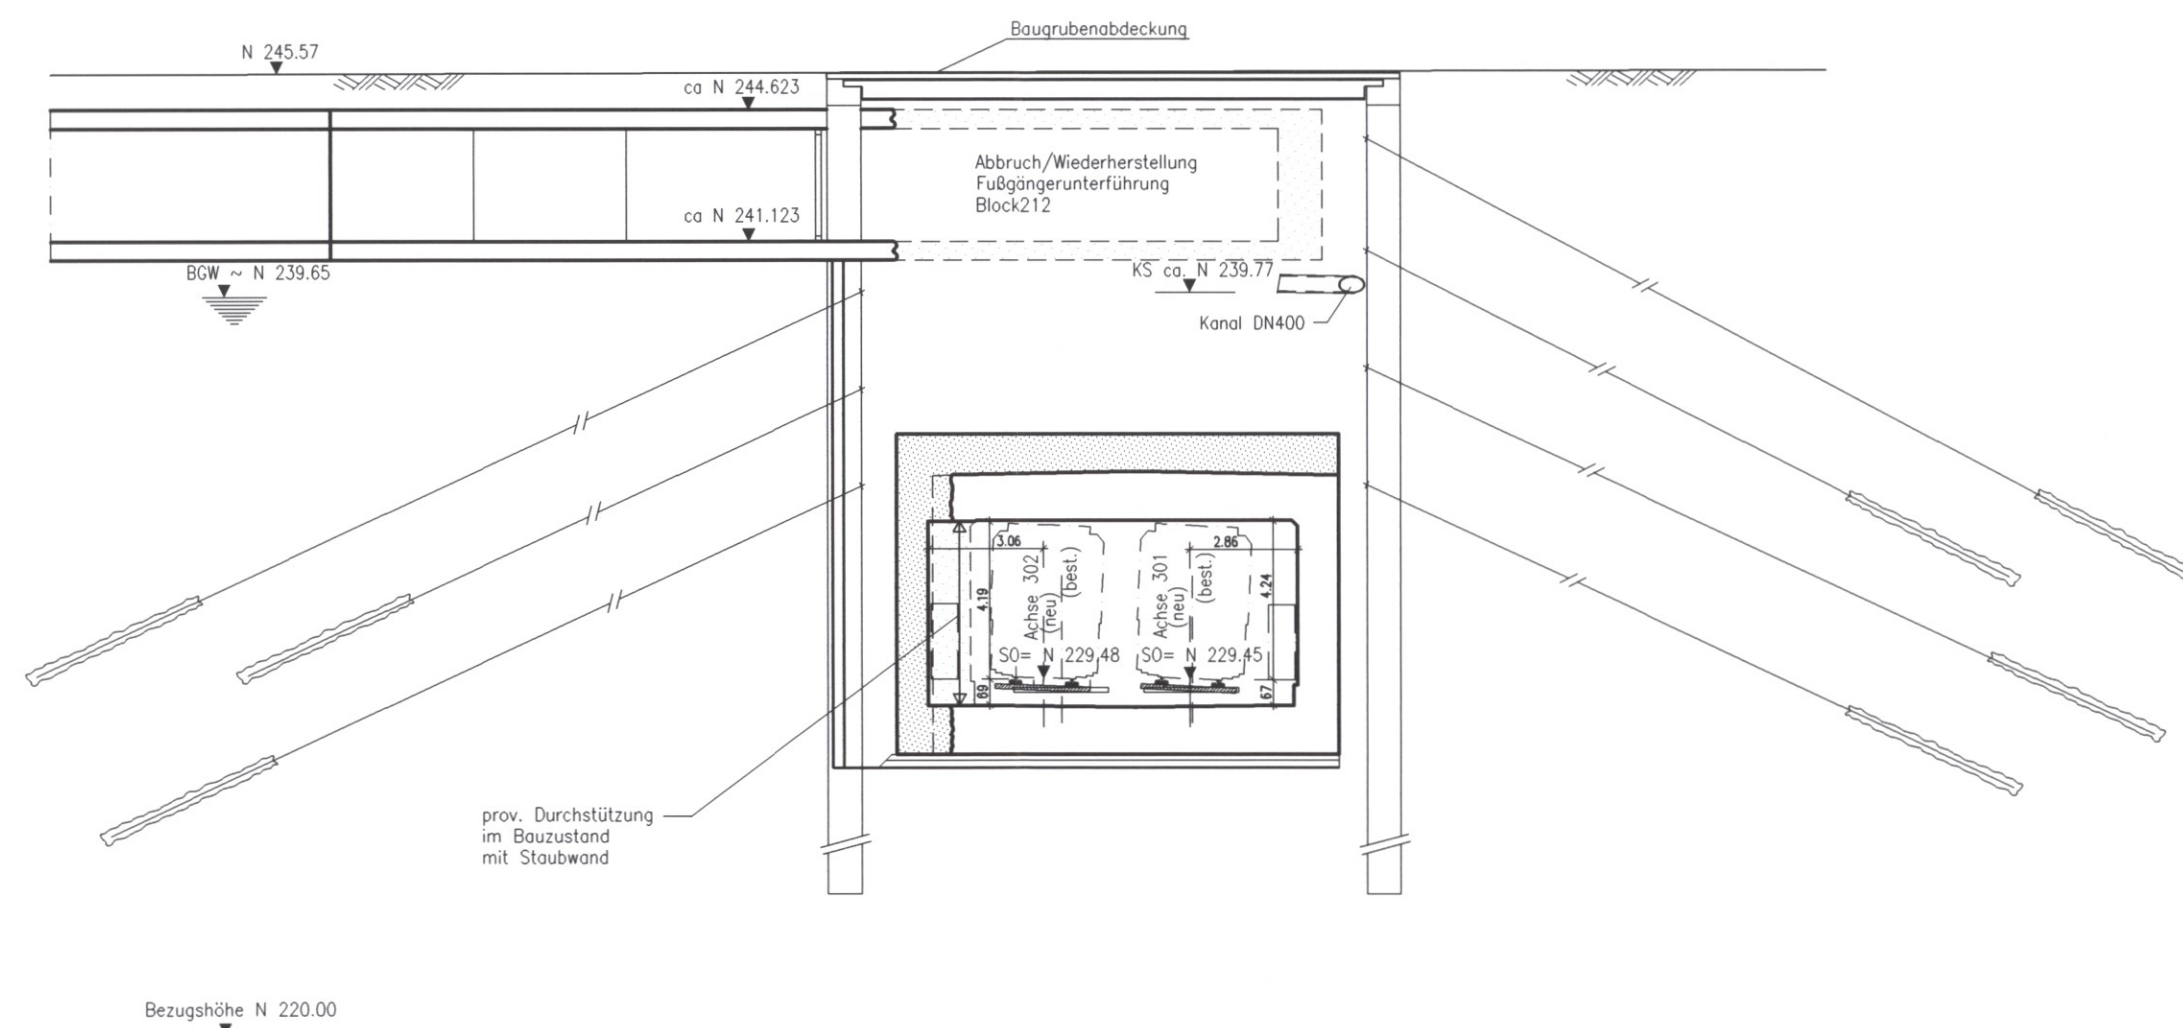


LEGENDE:

- Stahlbeton, neues Bauwerk
- Stahlbeton, bestehendes Bauwerk
- Stahlbeton, Abbruch

Eingetragene Leitungen: Bestand
Ausführungsart des Verbaus und Festlegung der Verankerung nach statischen Erfordernissen
Höhenangaben im NEUEN SYSTEM:
Höhendifferenz zw. altem (württembergischen) System und dem Neuen System:
neu = alt + 0,123 m
Geologie siehe Anlage 19.2.2

Umgestaltung des Bahnknotens Stuttgart
Ausbau- und Neubaustrecke Stuttgart - Augsburg
Bereich Stuttgart-Wendlingen mit Flughafenanbindung

Planfeststellungsabschnitt 1.1 Talquerung mit Hauptbahnhof
Bau-km -0.4 -42.0 bis +0.4 +32.0

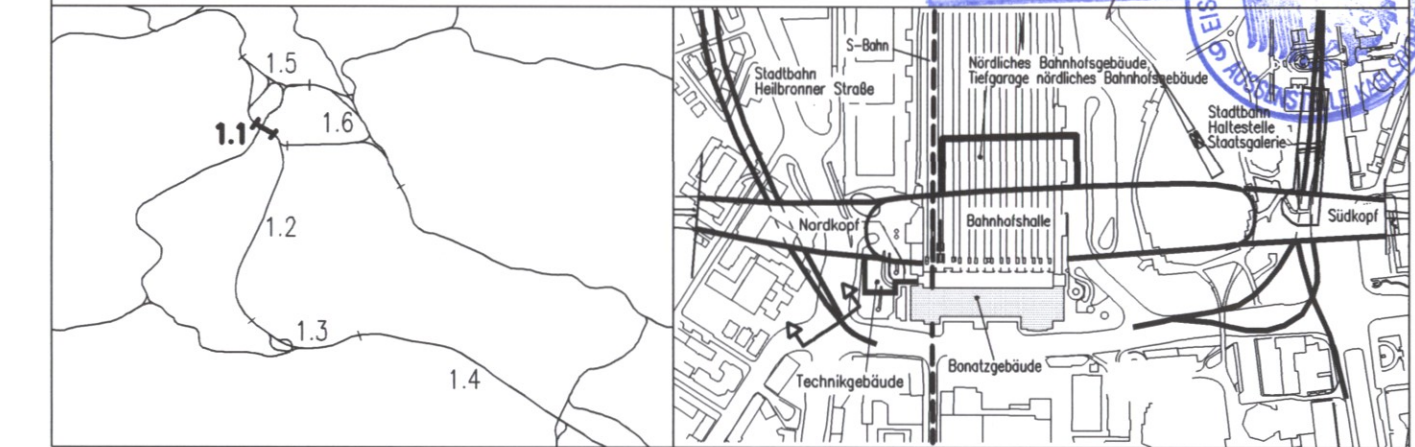

Geographische Codierung 1.1 6 1 0 0	Blattschnittcodierung 4 8 1 3 H F - 1 -	Organisatorische Codierung P I t v - I Q 2 T - -
PFA Bauabschnitt Blattschnitt	Streckenummer Bezirk	Phase Planzeichen Gewerk Ebene Planinhalt Index

Auftraggeber DBProjekt GmbH Stuttgart 21 Wolframstr. 20 70191 Stuttgart Tel. 07 11 / 2 27 85 - 0 Fax. 07 11 / 2 27 85 - 11	Projektsteuerung Drees & Sommer Infra Consult & Management GmbH Lautenschlagerstraße 2 70173 Stuttgart Tel. 07 11 / 22 29 33 - 10 Fax. 07 11 / 22 29 33 - 90	Planer - bearbeitet im Auftrag der DBProjekt GmbH Stuttgart 21 Ingenieur - Arbeitsgemeinschaft BGS Ingenieursozialt Hanauer Landstraße 135-137 60314 Frankfurt a. M. Tel. 069 / 95921 - 0 Fax. 069 / 95921 - 437	Stuttgart, den 10.08.2001 Boll und Partner GmbH Ettelstraße 11 70180 Stuttgart Tel. 0711 / 64954 - 0 Fax. 0711 / 64954 - 10 gez. Münzner
--	---	---	---

Verlegung Stadtbahn Heilbronner Straße		Datum	Name
Querschnitt km +1.1+88.000 Achse 301		Gezeichnet 08/01	kr
Bestand Block 60		Bearbeiter 08/01	Koch
		Geändert	

Maßstab **1:200**
"Urheberschutz" - Alle Rechte bei der DBProjekt GmbH Stuttgart 21

Änderungsvermerke

Index	Änderungen	Datum	Name

Freigabe DBProjekt GmbH Stuttgart 21
gez. R. Baur
Datum: 24.08.2001 **21-17**

Ersatz für Plan-Nr. Phase Index
Ersetzt durch Plan-Nr. Index

Genehmigungsvermerk - Eisenbahn-Bundesamt

Datum	Genehmigungsvermerk	Name	Unterschrift

Anlage Planfeststellungsunterlagen
Anlage **7.2.1.12**
Blatt **1** von 1