


Querschnitt km +1.2+08.000 Achse 301 M 1:200
Bestand Block 62

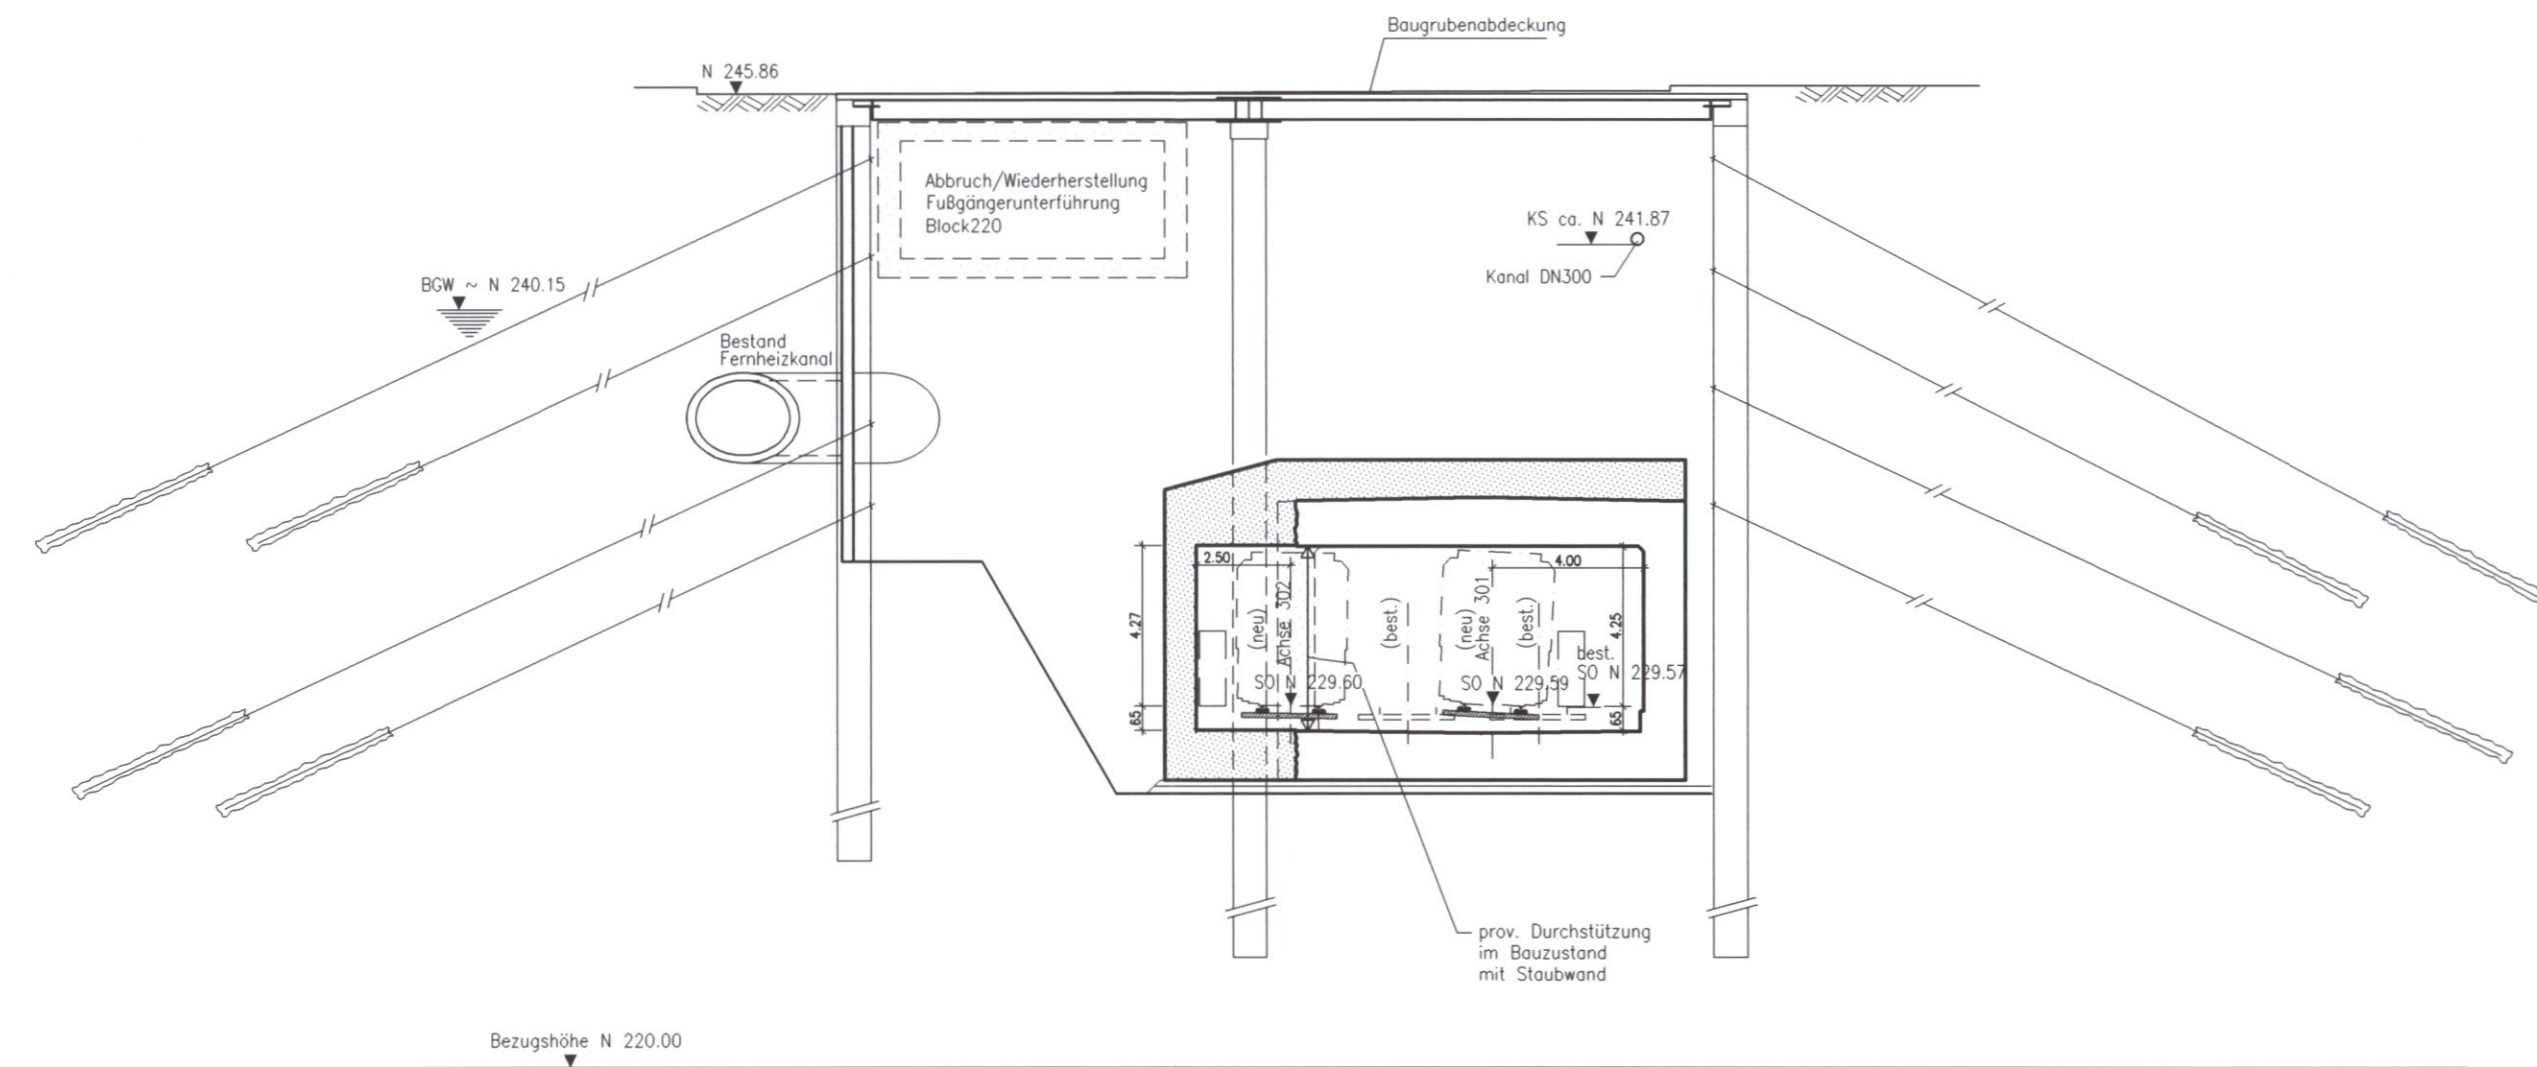

LEGENDE:

- Stahlbeton, neues Bauwerk
- Stahlbeton, bestehendes Bauwerk
- Stahlbeton, Abbruch

Eingetragene Leitungen: Bestand

Ausführungsart des Verbaus und Festlegung der Verankerung nach statischen Erfordernissen

Höhenangaben im NEUEN SYSTEM:

Höhendifferenz zw. altem (württembergischen) System und dem Neuen System:
neu = alt + 0,123 m

Geologie siehe Anlage 19.2.2

Stuttgart

21

DBProjekt
Stuttgart 21

Deutsche Bahn **DB**

Planfestgestellt gemäß § 18 Abs. 1 AEG durch Beschluss

vom 28. Jan. 2005


Az.: 60160 PAP-PS21-PFA 1.1

Eisenbahn-Bundesamt
Abt. Karlsruhe/Stuttgart

In Auftrag von

Umgestaltung des Bahnknotens Stuttgart
Ausbau- und Neubaustrecke Stuttgart - Augsburg
Bereich Stuttgart-Wendlingen mit Flughafenanbindung

Planfeststellungsabschnitt 1.1 Talquerung mit Hauptbahnhof
Bau-km -0.4 -42.0 bis +0.4 +32.0

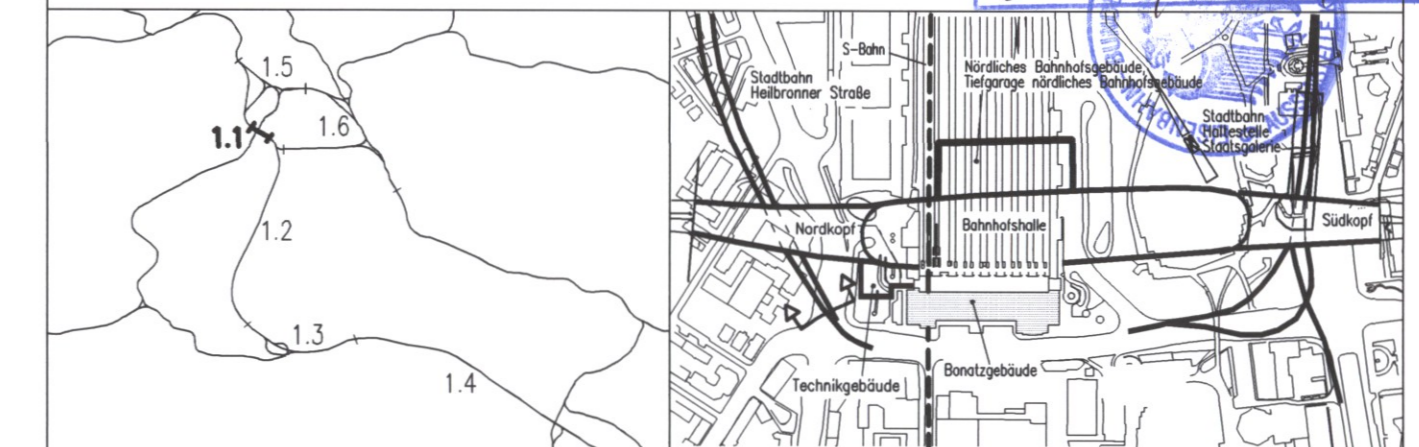

Geographische Codierung		Blattschnittcodierung		Organisatorische Codierung			
1.1	6 1 0 0	4 8 1 3	H F - 1 -	P	I t v -	I Q 3 T	
PFA	Baubschnitt	Blattschnitt	Streckennummer	Bezirk	Phase	Planzeichen	Gewerk Ebene Planinhalt Index
Auftraggeber		Projektsteuerung		Planer - bearbeitet im Auftrag der DBProjekt GmbH Stuttgart 21			
DBProjekt GmbH Stuttgart 21 Wallramstr. 20 70191 Stuttgart Tel. 07 11 / 2 27 85 - 0 Fax. 07 11 / 2 27 85 - 11		Drees & Sommer Infra Consult & Management GmbH Lautenschlagerstraße 2 70173 Stuttgart Tel. 07 11 / 22 29 33 - 10 Fax. 07 11 / 22 29 33 - 90		Ingenieur - Arbeitsgemeinschaft BGS Ingenieursozialität Hanauer Landstraße 135-137 60314 Frankfurt a. M. Tel. 069 / 95921 - 0 Fax. 069 / 95921 - 437			
				Boll und Partner GmbH Eltzelstraße 11 70180 Stuttgart Tel. 0711 / 64954 - 0 Fax. 0711 / 64954 - 10		Stuttgart, den 10.08.2001 gez. Münzner	

Verlegung Stadtbahn Heilbronner Straße
Querschnitt km +1.2+08.000 Achse 301
Bestand Block 62

	Datum	Name
Gezeichnet	08/01	kr
Bearbeiter	08/01	Koch
Geändert		

"Urheberschutz" - Alle Rechte bei der DBProjekt GmbH Stuttgart 21

Maßstab
1:200

Änderungsvermerke			
Index	Änderungen	Datum	Name

Freigabe DBProjekt GmbH Stuttgart 21
gez. R. Baur
Datum: 24.08.2001 **21-18**
Ersatz für Plan-Nr. Phase Index
Ersetzt durch Plan-Nr. Index

Genehmigungsvermerk - Eisenbahn-Bundesamt			
Datum	Genehmigungsvermerk	Name	Unterschrift

Anlage Planfeststellungsunterlagen
Anlage **7.2.1.13**
Blatt **1** von 1