


Querschnitt km +1.7+74.100 Achse 301 M 1:200
Blockfuge Bestand 44/45

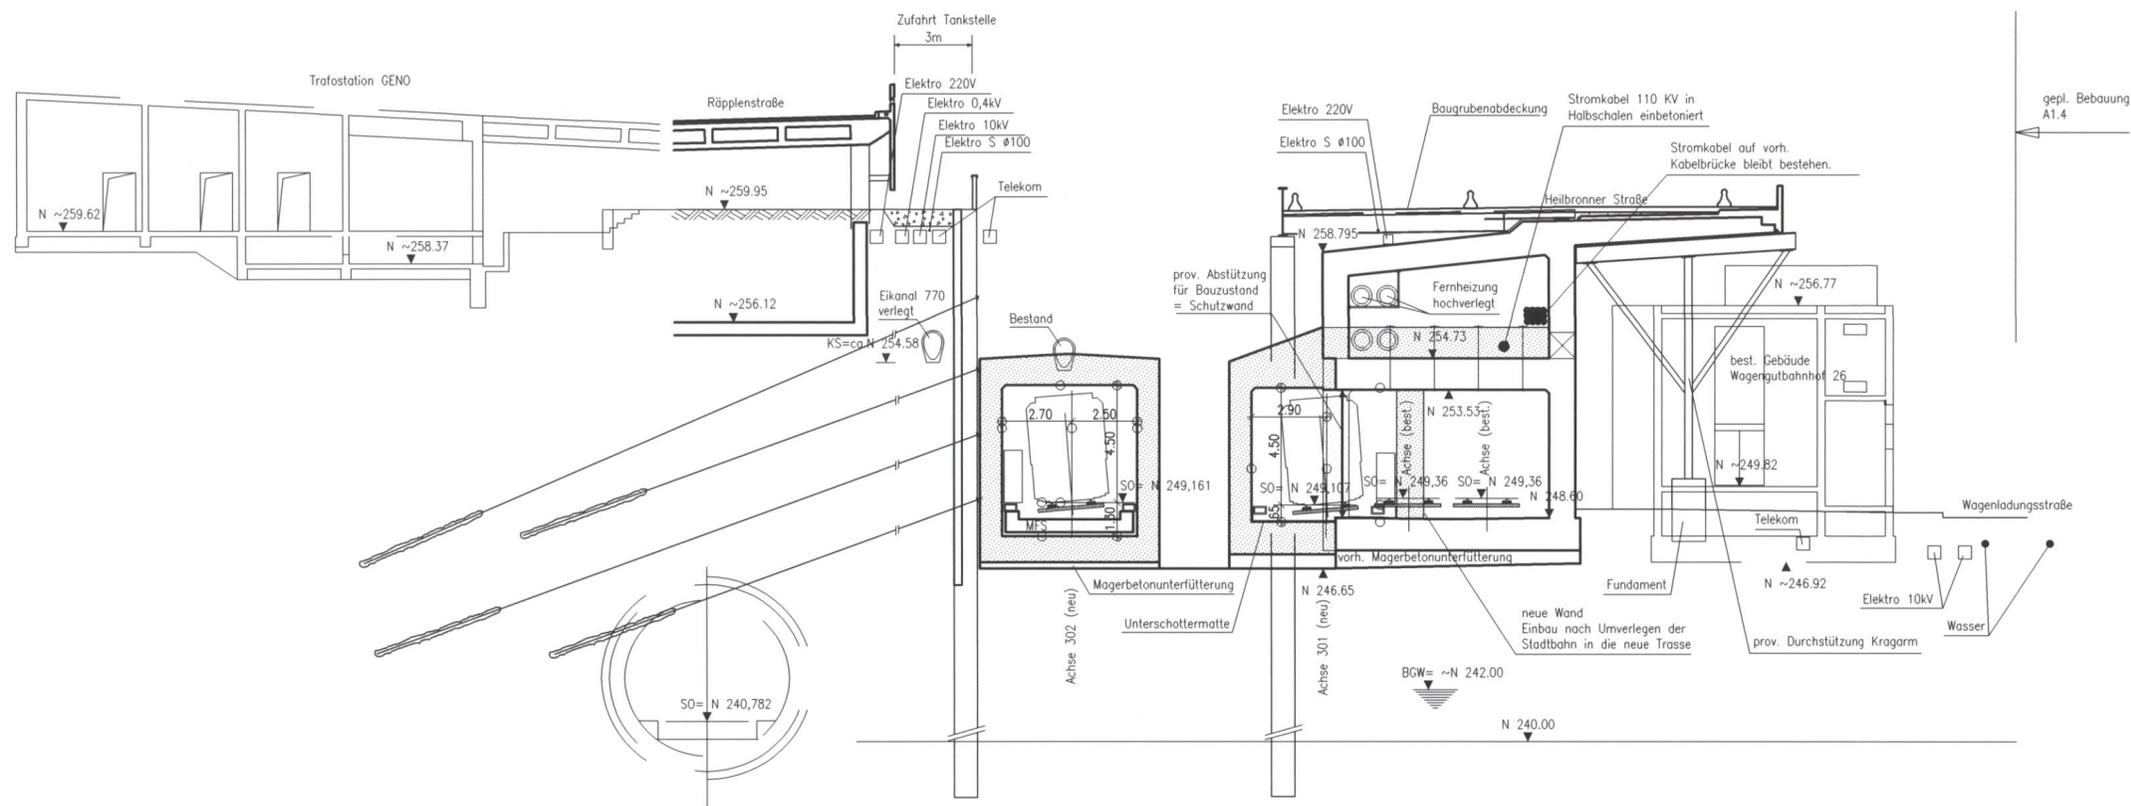

geplanter Tunnel U12
Achse 634
s. gesondertes
Planfeststellungsverfahren U12

LEGENDE:

- Stahlbeton, neues Bauwerk
- Stahlbeton, best. Bauwerk
- Stahlbeton, Abbruch


Eingetragene Leitungen: Bestand
Ausführungsart des Verbaus und Festlegung der Verankerung nach statischen Erfordernissen

Geologie siehe Anlage 19.2.2

Höhenangaben im NEUEN SYSTEM:
Höhendifferenz zw. altem (württ.) System und Neuen System:
neu = alt + 0,123 m

Umgestaltung des Bahnknotens Stuttgart
Ausbau- und Neubaustrecke Stuttgart - Augsburg
Bereich Stuttgart-Wendlingen mit Flughafenanbindung

Planfeststellungsabschnitt 1.1 Talquerung mit Hauptbahnhof
Bau-km -0.4 -42.0 bis +0.4 +32.0

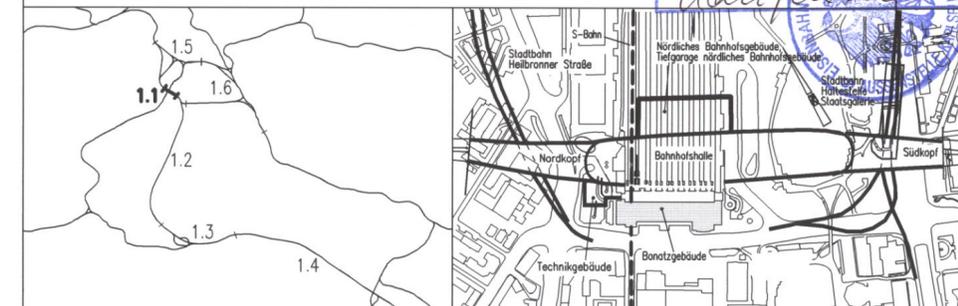

Geographische Codierung 1.1 6.3 0.0		Blattschnittcodierung 4813 HF-1-		Organisatorische Codierung P I t v I Q 1 T			
Auftraggeber DBProjekt GmbH Stuttgart 21 Wolframstr. 20 70191 Stuttgart Tel. 07 11 / 2 27 85 - 0 Fax. 07 11 / 2 27 85 - 11		Projektsteuerung Drees & Sommer Infra Consult & Management GmbH Lautenschlagerstraße 2 70173 Stuttgart Tel. 07 11 / 22 29 33 - 10 Fax. 07 11 / 22 29 33 - 90		Planner - bearbeitet im Auftrag der DBProjekt GmbH Stuttgart 21 Ingenieur - Arbeitsgemeinschaft BGS Ingenieursozial Hanauer Landstraße 135-137 60314 Frankfurt a. M. Tel. 069 / 95921 - 0 Fax. 069 / 95921 - 437			
				Boll und Partner GmbH Etzelstraße 11 70180 Stuttgart Tel. 0711 / 64954 - 0 Fax. 0711 / 64954 - 10		Stuttgart, den 10.08.2001 gez. Münzner	

Verlegung Stadtbahn Heilbronner Straße Querschnitt km 1.7+74.100 Achse 301 Blockfuge Bestand 44/45			Datum	Name	
			Gezeichnet	08/01 Ni.	
			Bearbeiter	08/01 Baur	
Maßstab			1:200	
"Urheberschutz" - Alle Rechte bei der DBProjekt GmbH Stuttgart 21	
Änderungsvermerke			Freigabe DBProjekt GmbH Stuttgart 21 gez. R. Baur	
<table border="1"> <thead> <tr> <th>Index</th> <th>Änderungen</th> <th>Datum</th> <th>Name</th> </tr> </thead> <tbody> <tr><td> </td><td> </td><td> </td><td> </td></tr> </tbody> </table>			Index	Änderungen	Datum	Name	Datum: 24.08.2001 21-21	
Index	Änderungen	Datum	Name	
Genehmigungsvermerk - Eisenbahn-Bundesamt			Ersatz für Plan-Nr. Phase Index Ersetzt durch Plan-Nr. Index	
<table border="1"> <thead> <tr> <th>Datum</th> <th>Genehmigungsvermerk</th> <th>Name</th> <th>Unterschrift</th> </tr> </thead> <tbody> <tr><td> </td><td> </td><td> </td><td> </td></tr> <tr><td> </td><td> </td><td> </td><td> </td></tr> <tr><td> </td><td> </td><td> </td><td> </td></tr> </tbody> </table>			Datum	Genehmigungsvermerk	Name	Unterschrift													Anlage Planfeststellungsunterlagen Anlage 7.2.1.16 Blatt 1 von 1																													
Datum	Genehmigungsvermerk	Name	Unterschrift	