

Geologie ist nachrichtlich dargestellt, nähere Angaben sind im geologischen Gutachten

Legende:

- BK 14.1/1 Kernbohrung mit Nr.
- BK 14.1/3 GM Kernbohrung mit Ausbau zur Grundwassermeßstelle mit Nr.
- E.T. 89,6m Endteufe in m
- DRM — Grundwasseroberfläche bzw. -druckfläche in den Dunkelroten Mergeln (km1DRM), Stichtagsmessung vom 10.03.98
- BH — Grundwasseroberfläche bzw. -druckfläche im Bochinger Horizont (km1BH), Stichtagsmessung vom 31.10.97

Mittlerer Keuper:

- km1MCH Mittlerer Giphhorizont
- km1BB Bleiglanzbankschichten
- km1DRM Dunkelrote Mergel
- km1BH


Höhenangaben im NEUEN SYSTEM:
Höhendifferenz zw. altem (württ.) System und Neuen System
neu = alt + 0,123 m

Für die Ingenieurgesellschaft BGS - Boll u. Partner erstellt von: müller+hereth
Kartengrundlage: Bestandsdaten der DB AG
Digitale Stadtkarte des Stadtmesungsamtes Stuttgart
Für das Projekt Stuttgart 21 überarbeitet durch SEIB Ingenieur-Consult GmbH

Stuttgart 21 DBProjekt Stuttgart 21

Deutsche Bahn DB

Planfestgestellt gemäß § 1 Abs. 1a S. 1 Nr. 10 SFBV
28. Jan. 2005
Az.: 59160 PAP-PS21-0021-1
Eisenbahn-Bundesamt
Auftrag

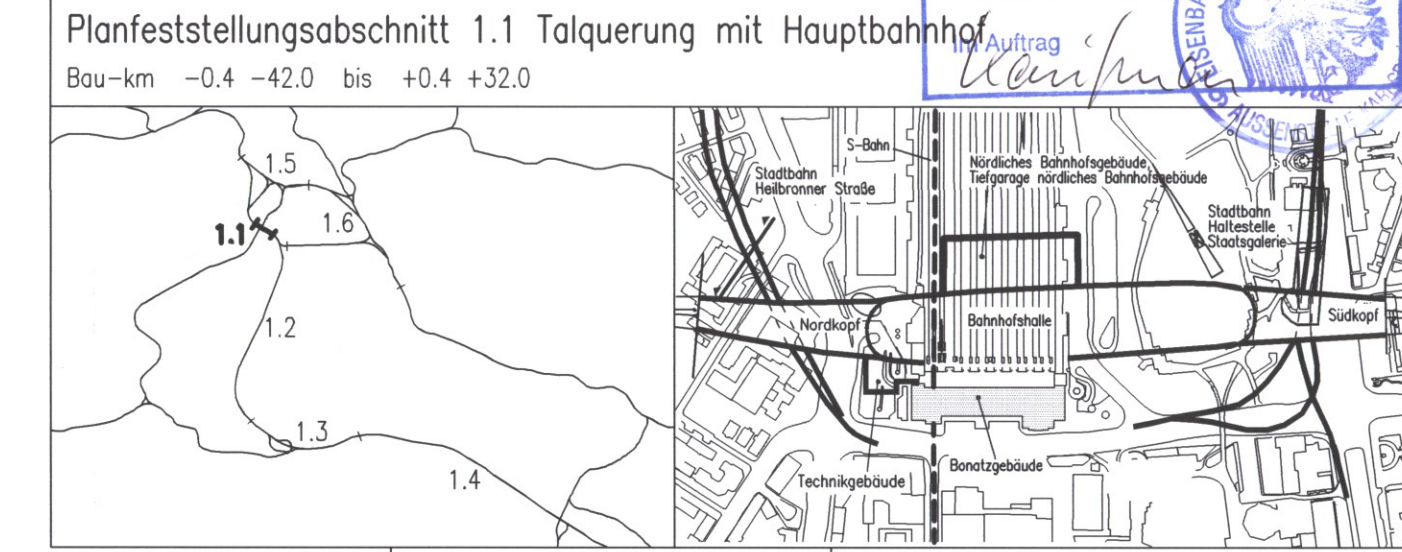

Geographische Codierung 1:1 6 2 0 0	Blattschnittcodierung 4 8 1 3 H F - 1 -	Organisatorische Codierung P I t v - I Q 3 T
Auftraggeber DBProjekt GmbH Stuttgart 21 Wolfenstr. 20 70191 Stuttgart Tel. 07 11 / 2 27 85 - 0 Fax. 07 11 / 2 27 85 - 11	Projektsteuerung Drees & Sommer Infra Consult & Management GmbH Lautenschlagerstraße 2 70173 Stuttgart Tel. 07 11 / 22 29 33 - 10 Fax. 07 11 / 22 29 33 - 90	Planer - bearbeitet im Auftrag der DBProjekt GmbH Stuttgart 21 Ingenieur - Arbeitsgemeinschaft BGS Ingenieurgesellschaft Honorar Landstraße 135-137 70176 Stuttgart Tel. 069 / 95921 - 0 Fax. 069 / 95921 - 437

Verlegung Stadtbahn Heilbronner Straße		Datum	Name
Bereich bergmännische Bauweise		Gezeichnet 08/01	Früh
Querschnitt km +1.4+30.000 Achse 301		Bearbeitet 08/01	Kuhn
Geändert		Maßstab 1:200	
"Urheberschutz" - Alle Rechte bei der DBProjekt GmbH Stuttgart 21		Freigabe DBProjekt GmbH Stuttgart 21	
Änderungsvermerke		gez. R. Baur	
Index Änderungen Datum Name		Datum: 24.08.2001 22-04	
Genehmigungsvermerk - Eisenbahn-Bundesamt		Ersatz für Plan-Nr. Phase Index	
Datum Genehmigungsvermerk Name Unterschrift		Anlage Planfeststellungsunterlagen	
Dateiname: Op1430.DWG		Anlage 7.2.2.4	
Plot-Date: 1163P03T.00...		Blatt 1 von 1	
Dateiname: Op1430.DWG		Planstand: 10.08.2001	