


# eingleisiger Querschnitt mit Masse-Feder-System im Bereich des Überwerfungsbauwerks

minimaler Abstand der Firste Innenschale Stadtbahn  
von der Oberkante Sohlplatte Fernbahntunnel am  
Kreuzungspunkt Achse 302/8

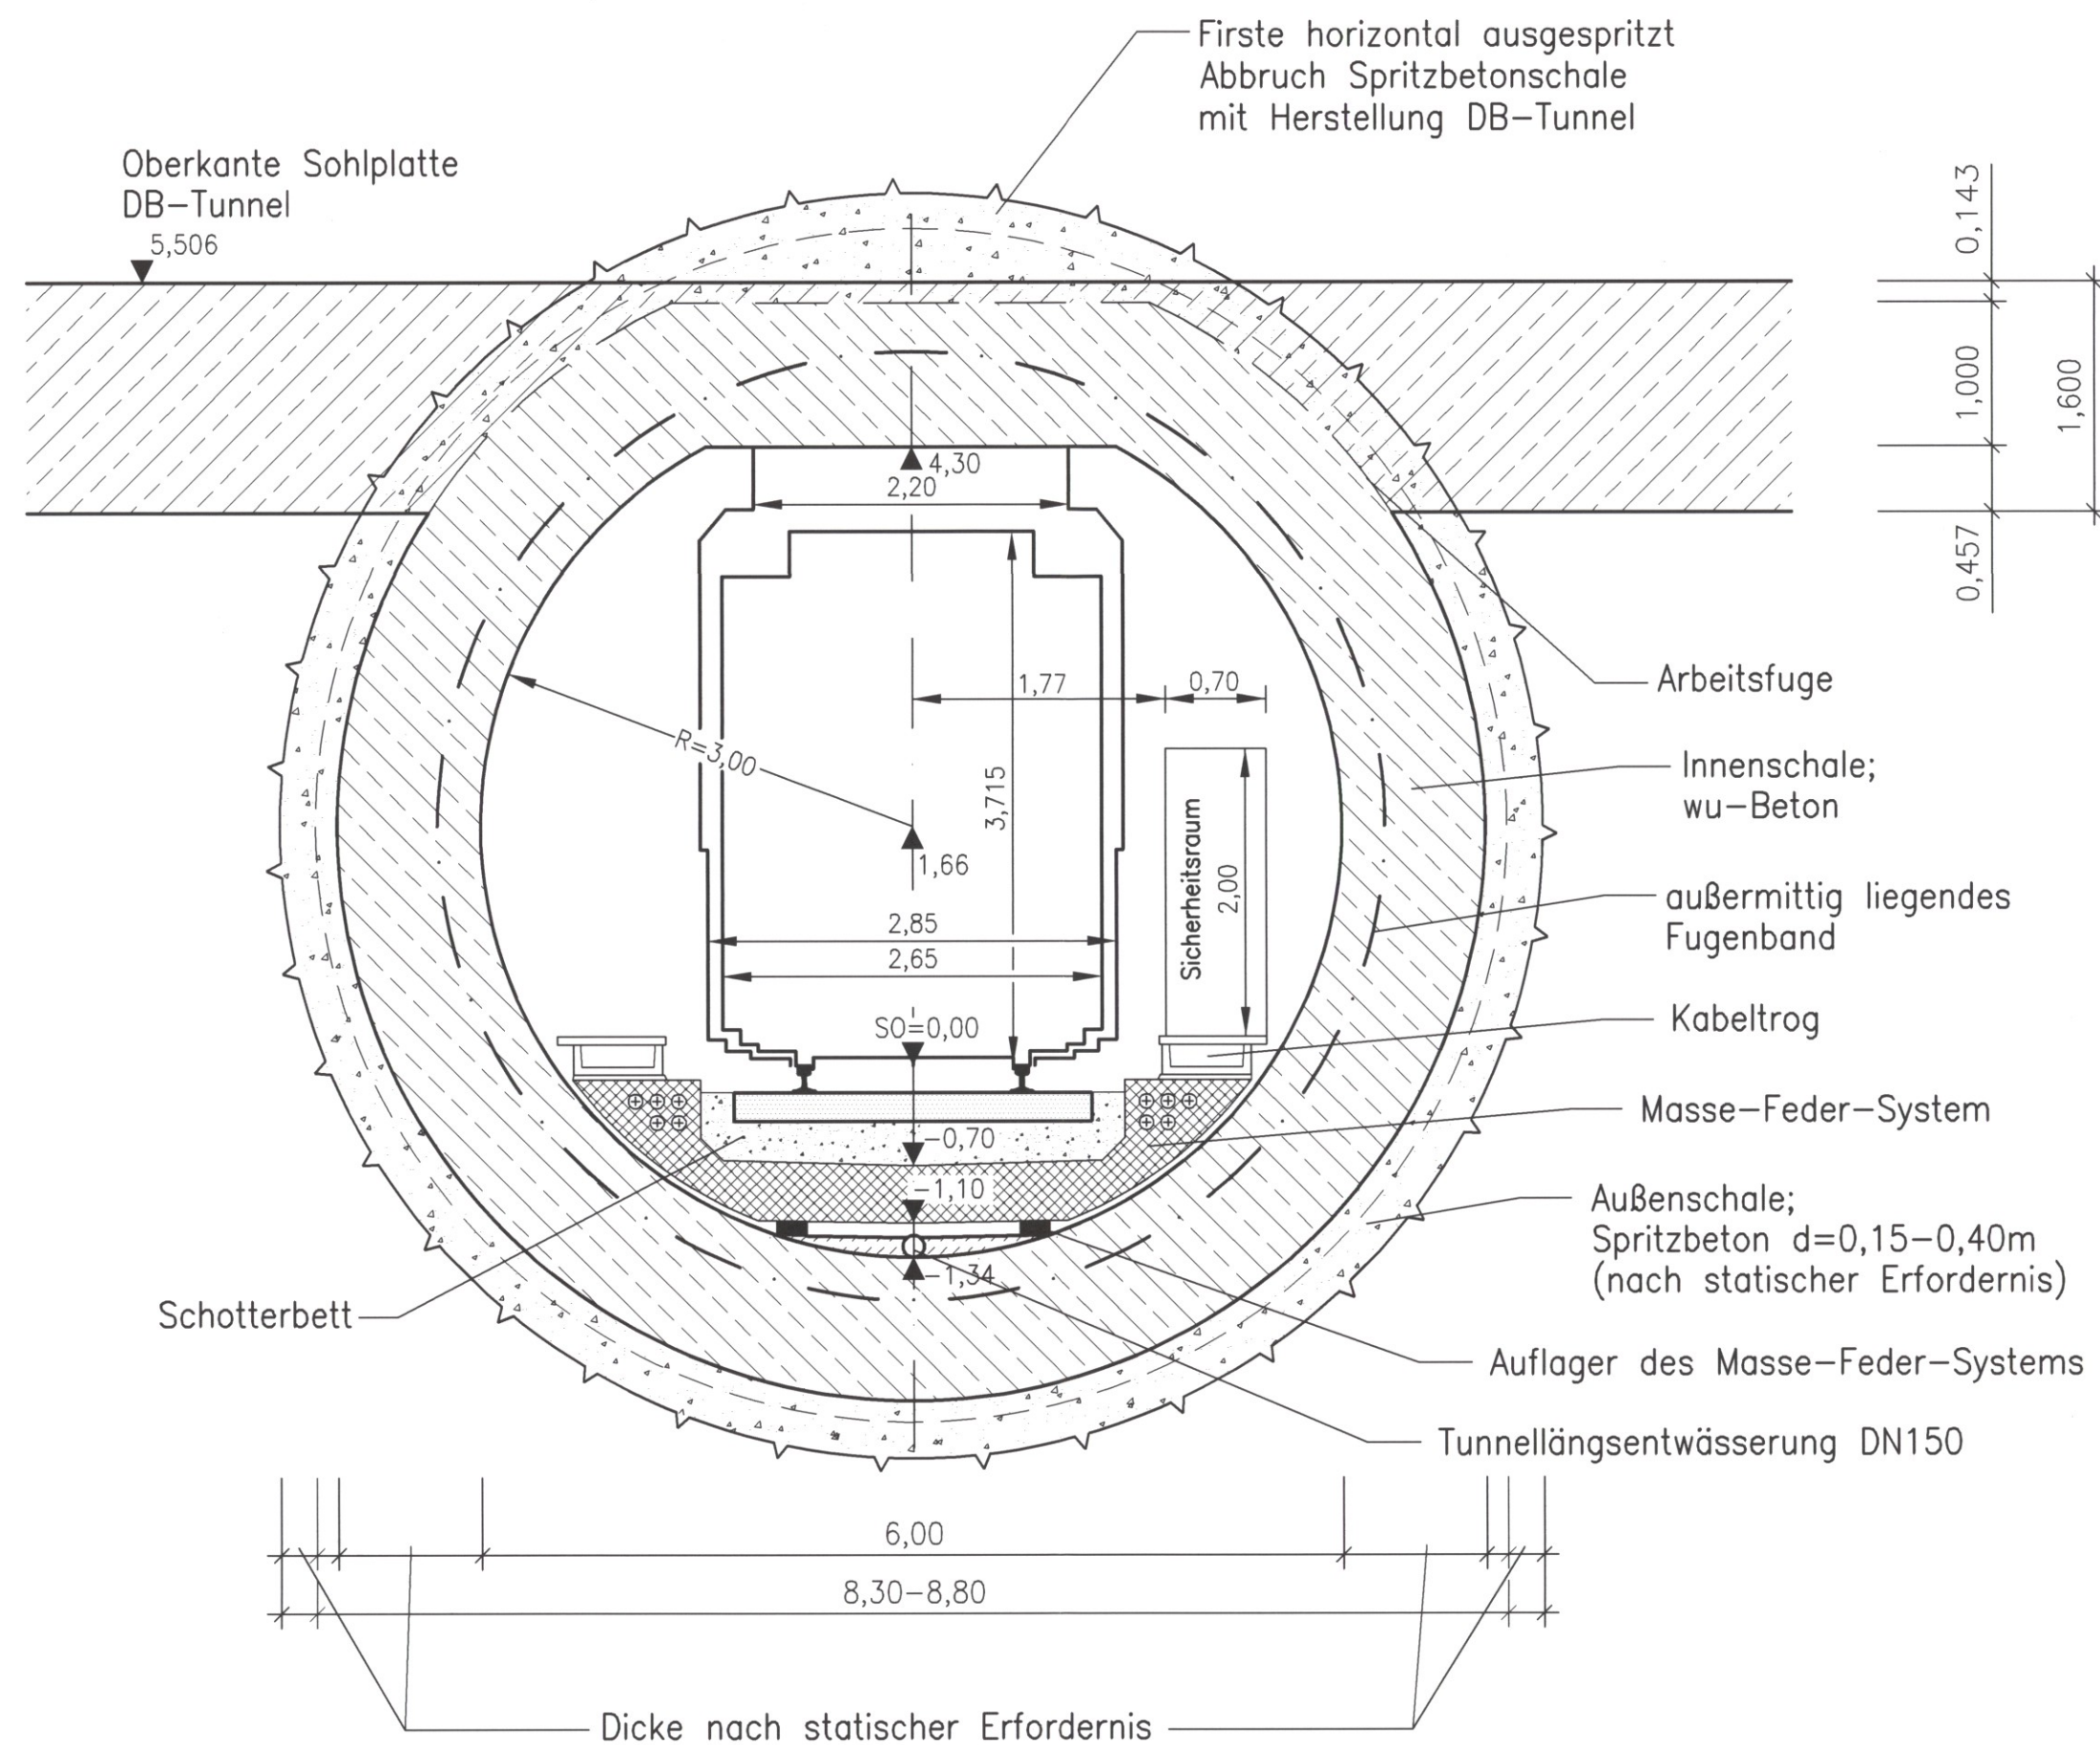

Für die Ingenieurgesellschaft BGS - Boll u. Partner erstellt von: müller+hereth  
Kartengrundlage: Bestandsdaten der DB AG  
Digitale Stadtkarte des Stadtmessungsamtes Stuttgart  
Für das Projekt Stuttgart 21 überarbeitet durch SEIB Ingenieur-Consult GmbH

Stuttgart

**21** DBProjekt  
Stuttgart 21


Deutsche Bahn **DB**

Planfestgestellt gemäß § 1 Abs. 1 AEG  
durch Beschluss

Umgestaltung des Bahnknotens Stuttgart  
Ausbau- und Neubaustrecke Stuttgart - Augsburg  
Bereich Stuttgart-Wendlingen mit Flughafenanbindung

vom  
Az.: 50160 PAP-PS21-2011  
Eisenbahn-Bundesamt  
St. Karlsruhe

Planfeststellungsabschnitt 1.1 Talquerung mit Hauptbahnhof  
Bau-km -0.4 -42.0 bis +0.4 +32.0

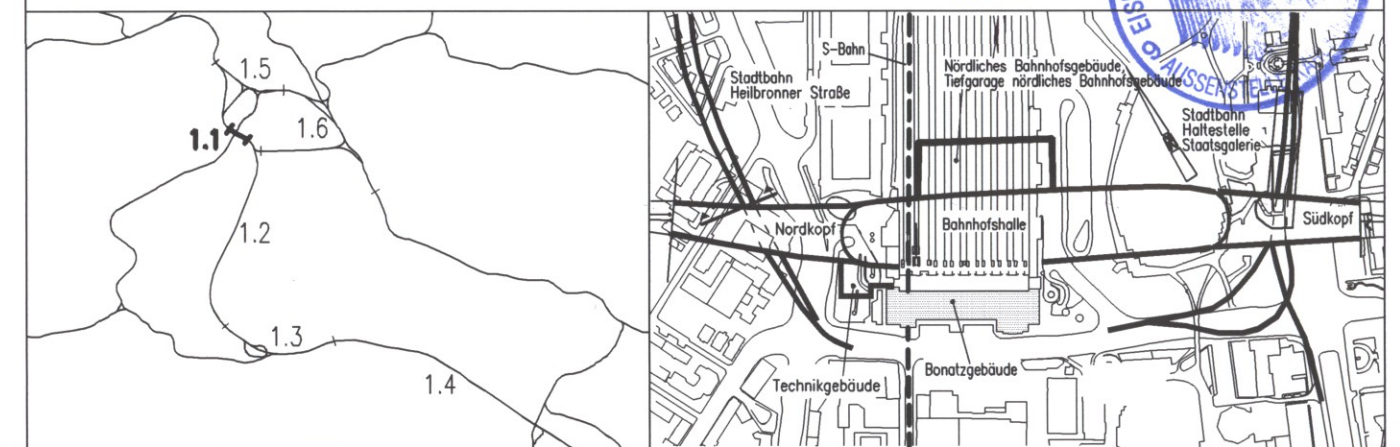

Geographische Codierung 1.1   6   2   0   0 PFA Bauabschnitt Blattschnitt	Blattschnittcodierung 4   8   1   3   H   F   -   1   - Streckennummer Bezirk	Organisatorische Codierung P   I   t   v   -   I   Q   B   T   - Phase Planzeichen Gewerk Ebene Planinhalt Index
Auftraggeber DBProjekt GmbH Stuttgart 21 Wolframstr. 20 70191 Stuttgart Tel. 07 11 / 2 27 85 - 0 Fax. 07 11 / 2 27 85 - 11	Projektsteuerung Drees & Sommer Infra Consult & Management GmbH Lautenschlagerstraße 2 70173 Stuttgart Tel. 07 11 / 22 29 33 - 10 Fax. 07 11 / 22 29 33 - 90	Planer - bearbeitet im Auftrag der DBProjekt GmbH Stuttgart 21 Ingenieur - Arbeitsgemeinschaft BGS Ingenieursozialiet Hanauer Landstraße 135-137 60314 Frankfurt a. M. Tel. 069 / 95921 - 0 Fax. 069 / 95921 - 437 Boll und Partner GmbH Etzelstraße 11 70180 Stuttgart Tel. 0711 / 64954 - 0 Fax. 0711 / 64954 - 10 Stuttgart, den 10.08.2001 gez. Münzner

Verlegung Stadtbahn Heilbronner Straße  
Bereich bergmännische Bauweise  
Querschnitt Überwerfungsbauwerk Achse 302/8

Datum	Name
Gezeichnet 08/01	Früh
Bearbeitet 08/01	Kuhn
Geändert	

"Urheberschutz" - Alle Rechte bei der DBProjekt GmbH Stuttgart 21

Index	Änderungen	Datum	Name

Maßstab  
1:50

Genehmigungsvermerk - Eisenbahn-Bundesamt

Datum	Genehmigungsvermerk	Name	Unterschrift

Freigabe DBProjekt GmbH Stuttgart 21  
gez. R. Baur  
Datum: 24.08.2001 22.12  
Ersatz für Plan-Nr. Phase Index  
Ersetzt durch  
Plan-Nr.

Anlage Planfeststellungsunterlagen  
Anlage 7.2.2.12  
Blatt 1 von 1